


Rooilijn-grondafstandsplan

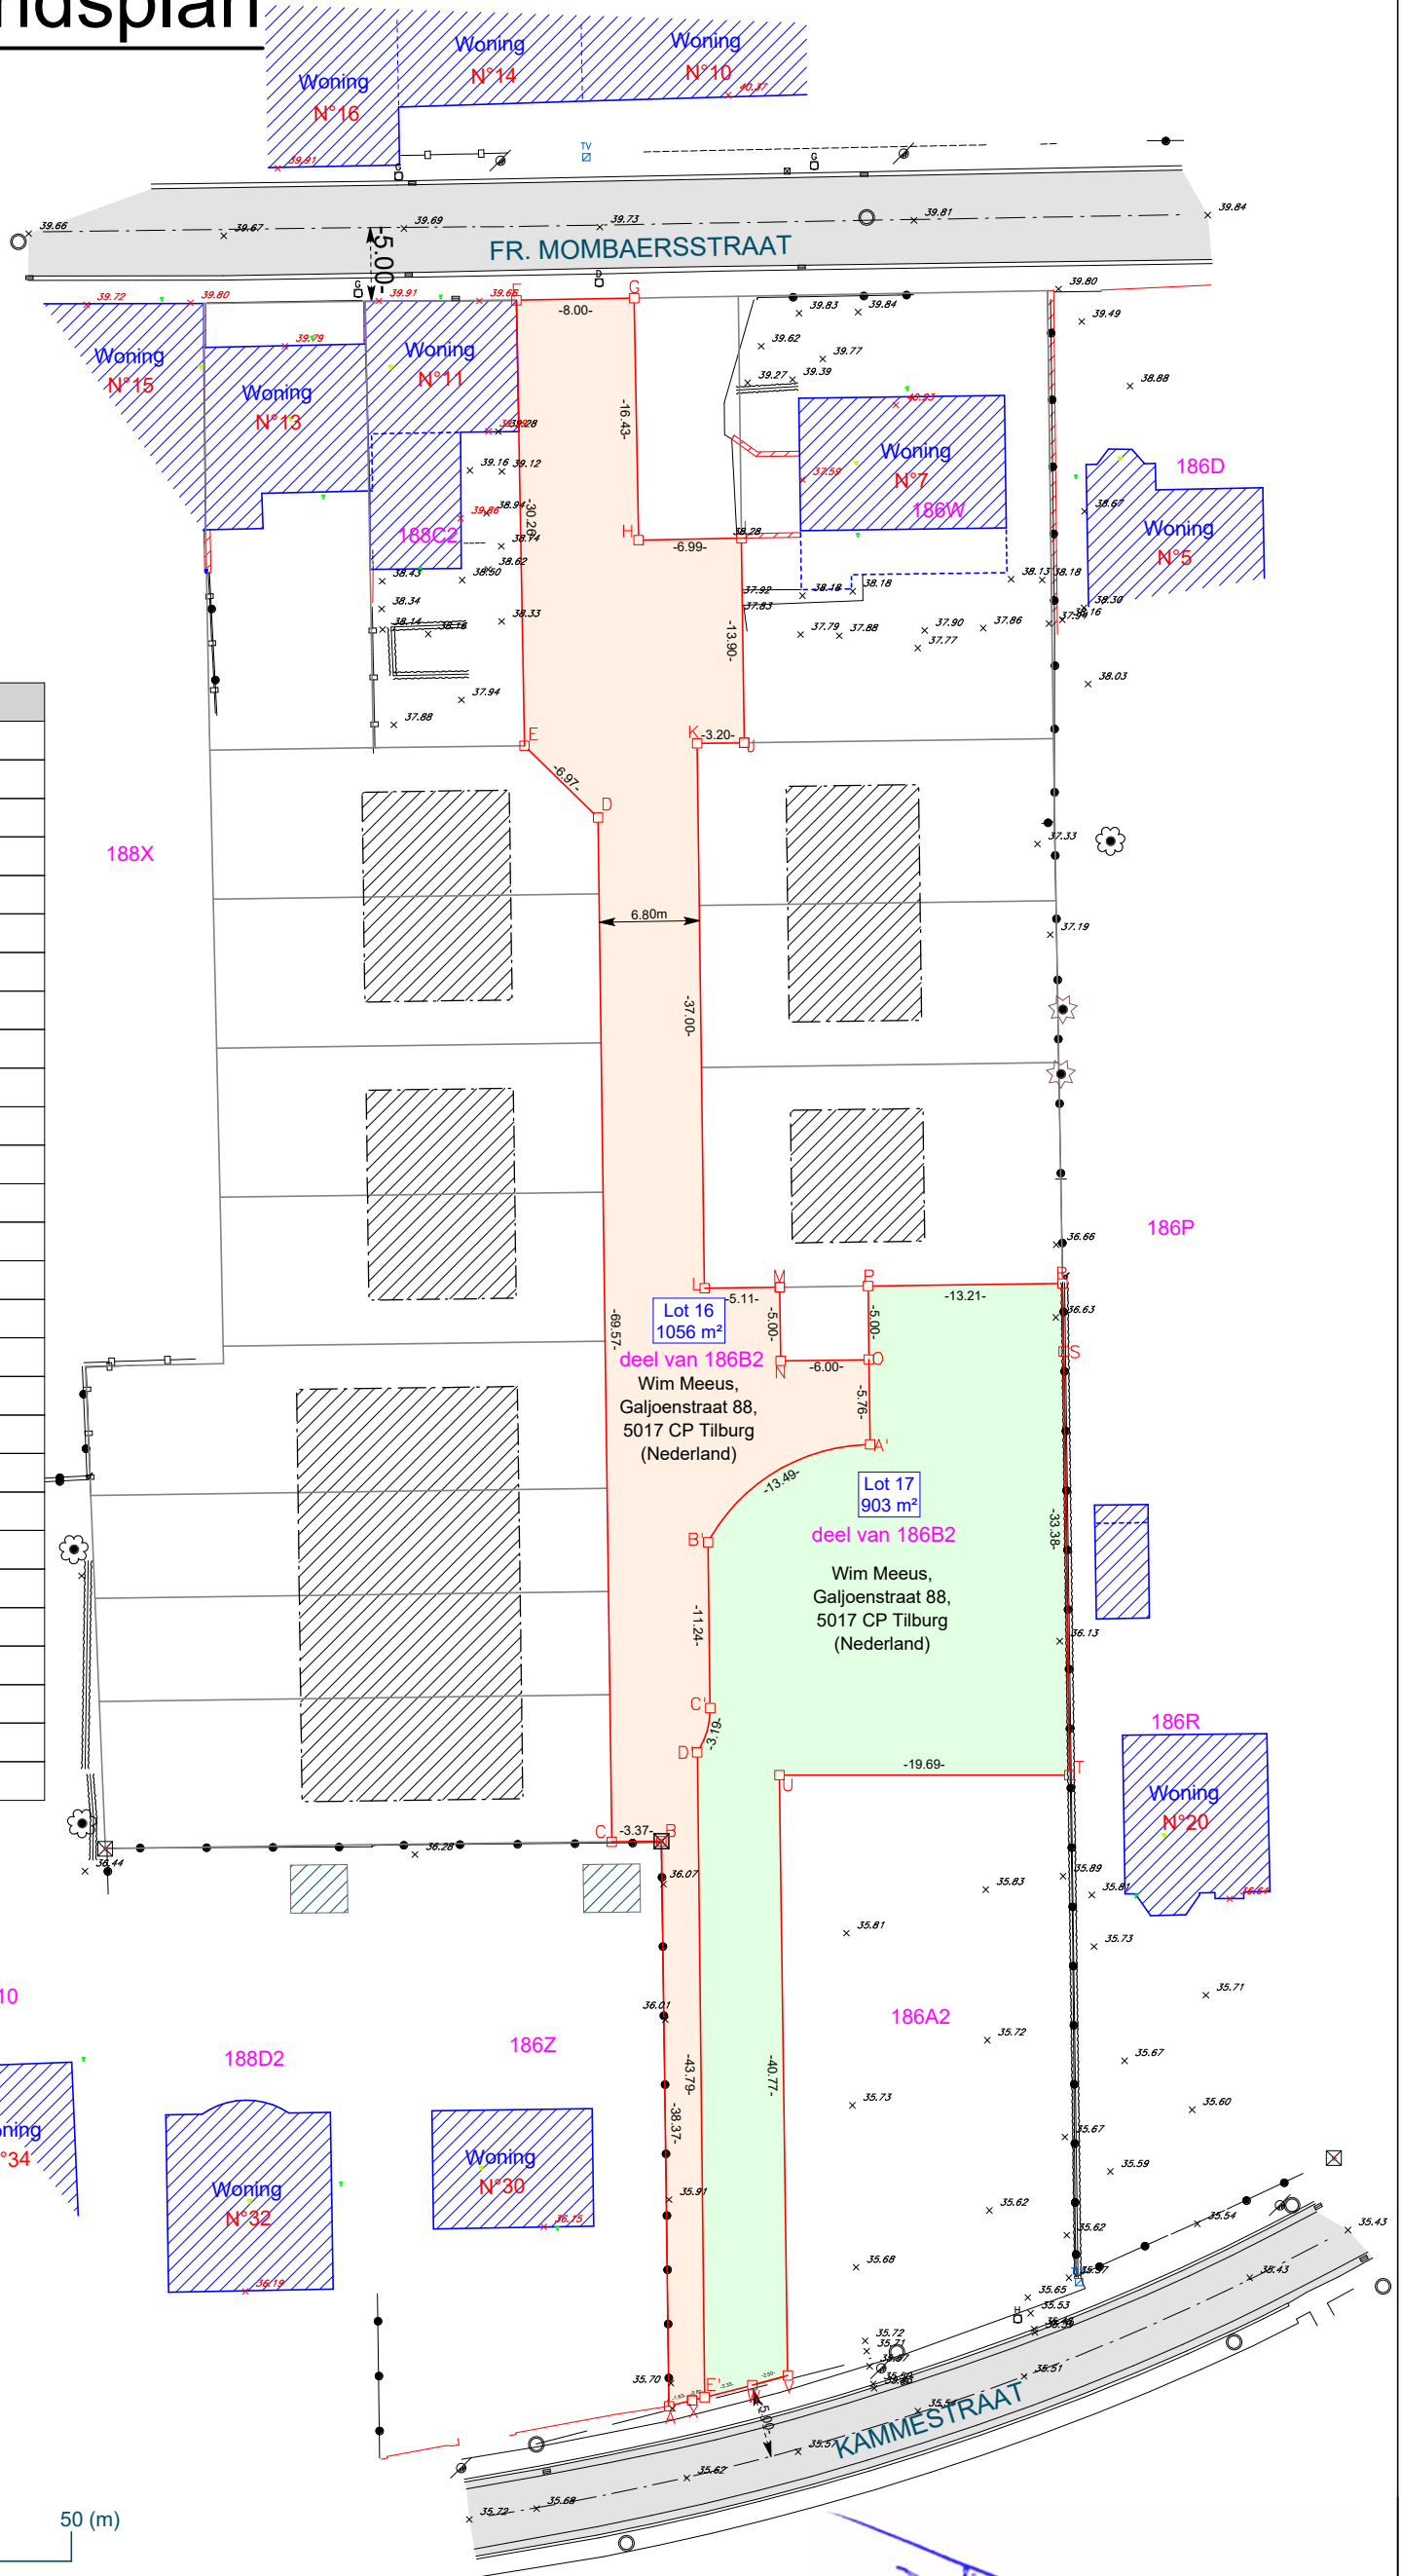

Coördinatenlijst

Nr	X	Y	Commentaar
A	163026.242	176800.602	niet gematerialiseerd
A'	163003.771	176863.424	niet gematerialiseerd
B	163005.761	176833.049	niet gematerialiseerd
B'	162997.848	176851.999	niet gematerialiseerd
C	163002.908	176831.253	niet gematerialiseerd
C'	163003.852	176842.493	niet gematerialiseerd
D	162965.761	176890.073	niet gematerialiseerd
D'	163004.684	176839.459	niet gematerialiseerd
E	162958.959	176891.609	niet gematerialiseerd
E'	163027.994	176802.383	niet gematerialiseerd
F	162942.688	176917.121	niet gematerialiseerd
G	162949.434	176921.422	niet gematerialiseerd
H	162958.267	176907.571	niet gematerialiseerd
I	162964.163	176911.331	niet gematerialiseerd
J	162971.583	176899.582	niet gematerialiseerd
K	162968.877	176897.873	niet gematerialiseerd
L	162988.634	176866.589	niet gematerialiseerd
M	162992.953	176869.317	niet gematerialiseerd
N	162995.623	176865.089	niet gematerialiseerd
O	163000.696	176868.293	niet gematerialiseerd
P	162998.026	176872.521	niet gematerialiseerd
R	163009.191	176879.572	niet gematerialiseerd
S	163011.670	176875.672	niet gematerialiseerd
T	163027.033	176851.358	niet gematerialiseerd
U	163010.253	176841.057	niet gematerialiseerd
V	163032.029	176806.592	niet gematerialiseerd
W	163030.316	176804.772	niet gematerialiseerd
X	163027.379	176801.764	niet gematerialiseerd



RVE OP 2018 03 115 PDS

Opgemaakt en in plan gebracht door Landmeter - Expert

[Handwritten signature]
Ronny Van Bester
LAN 141572



TEL: 03/484 40 84
Email: info@landmetervaneester.be
www.landmetervaneester.be

Gemeten door **PDS** Getekend door **RVE**
Schaal **1:500** Papier **A3**
Coörd.syst. **Lambert '72** Hoogtesyst. **TAW**
Dossiernummer **RVE OP 2018 03 115** Datum **6/04/2018**

Erps-Kwerps

Frans Mombaersstraat thv n°11
3071 Kortenberg

Rooilijnplan

Afdeling 2 Sectie B Nummer(s) **deel van 186B2**

Identificatienummer plan:

Eigenaar: Wim Meeus, Galjoenstraat 88, 5017 CP Tilburg (Nederland)