


Rooilijnplan

Kadastraal

PROVINCIE VLAAMS-BRABANT GEMEENTE KORTENBERG STATIONSPLEIN

Gelegen te
Stationsplein, 3070 Kortenberg

Planrefnr. AAPD	Opgemeten nvt	Opgemaakt SH 25-06-2021	Schaal 1:500
Dossiernummer 2021.30242	Versie 1	Versie 1	Formaat 630x297mm

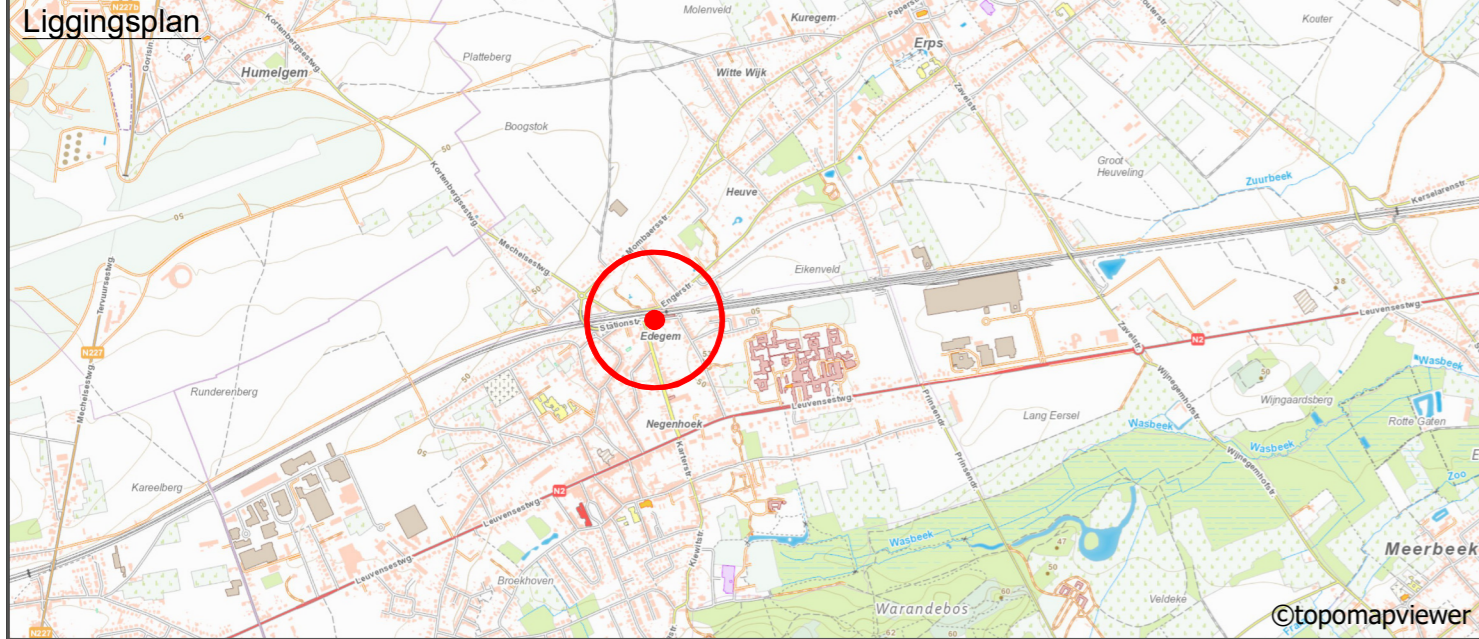


Rooilijnplan
Op datum van **26 juni 2021** is ondergetekende **Wouter De Maegt**, Landmeter-Expert, beëdigd door de Rechtbank van Eerste Aanleg te Gent en ingeschreven op het Tableau van de Federale Raden van Landmeters-Experten onder het nummer LAN/04 0514, handelend in opdracht van Tecon bvba, gevestigd te 9030 Mariakerke - Kleimoer 16, overgegaan tot het **opmaken van rooilijnplan** van bovenvermelde eigendom. Alle maten en lijnen die zouden kunnen verband houden met stedenbouwkundige zoneringen zijn slechts ter informatie en figuratief weergegeven. Alle maten volgens plan. Voor waar en echt verklaard om te gelden naar recht;

Wouter De Maegt
 opgemaakt te Mariakerke op 26-06-2021

Elke eindgebruiker van deze opmeting dient zich ervan te vergewissen dat de nauwkeurigheid van elk object op dit plan bepaald wordt door zijn idealisatie, zijn relatieve en zijn absolute positie.
 Elk object heeft een standaardafwijking afhankelijk van de gebruikte opmetings- en karteringstechniek welke werd gekozen in functie van de specificaties van de opdracht.
 Planimetrie (xy): lambert72 (flepos) / Altimetrie (z): nvt

- Legende**
- kadaster (informatief)
 - nieuwe rooilijn
 - grens NMBS - gemeente Kortenberg

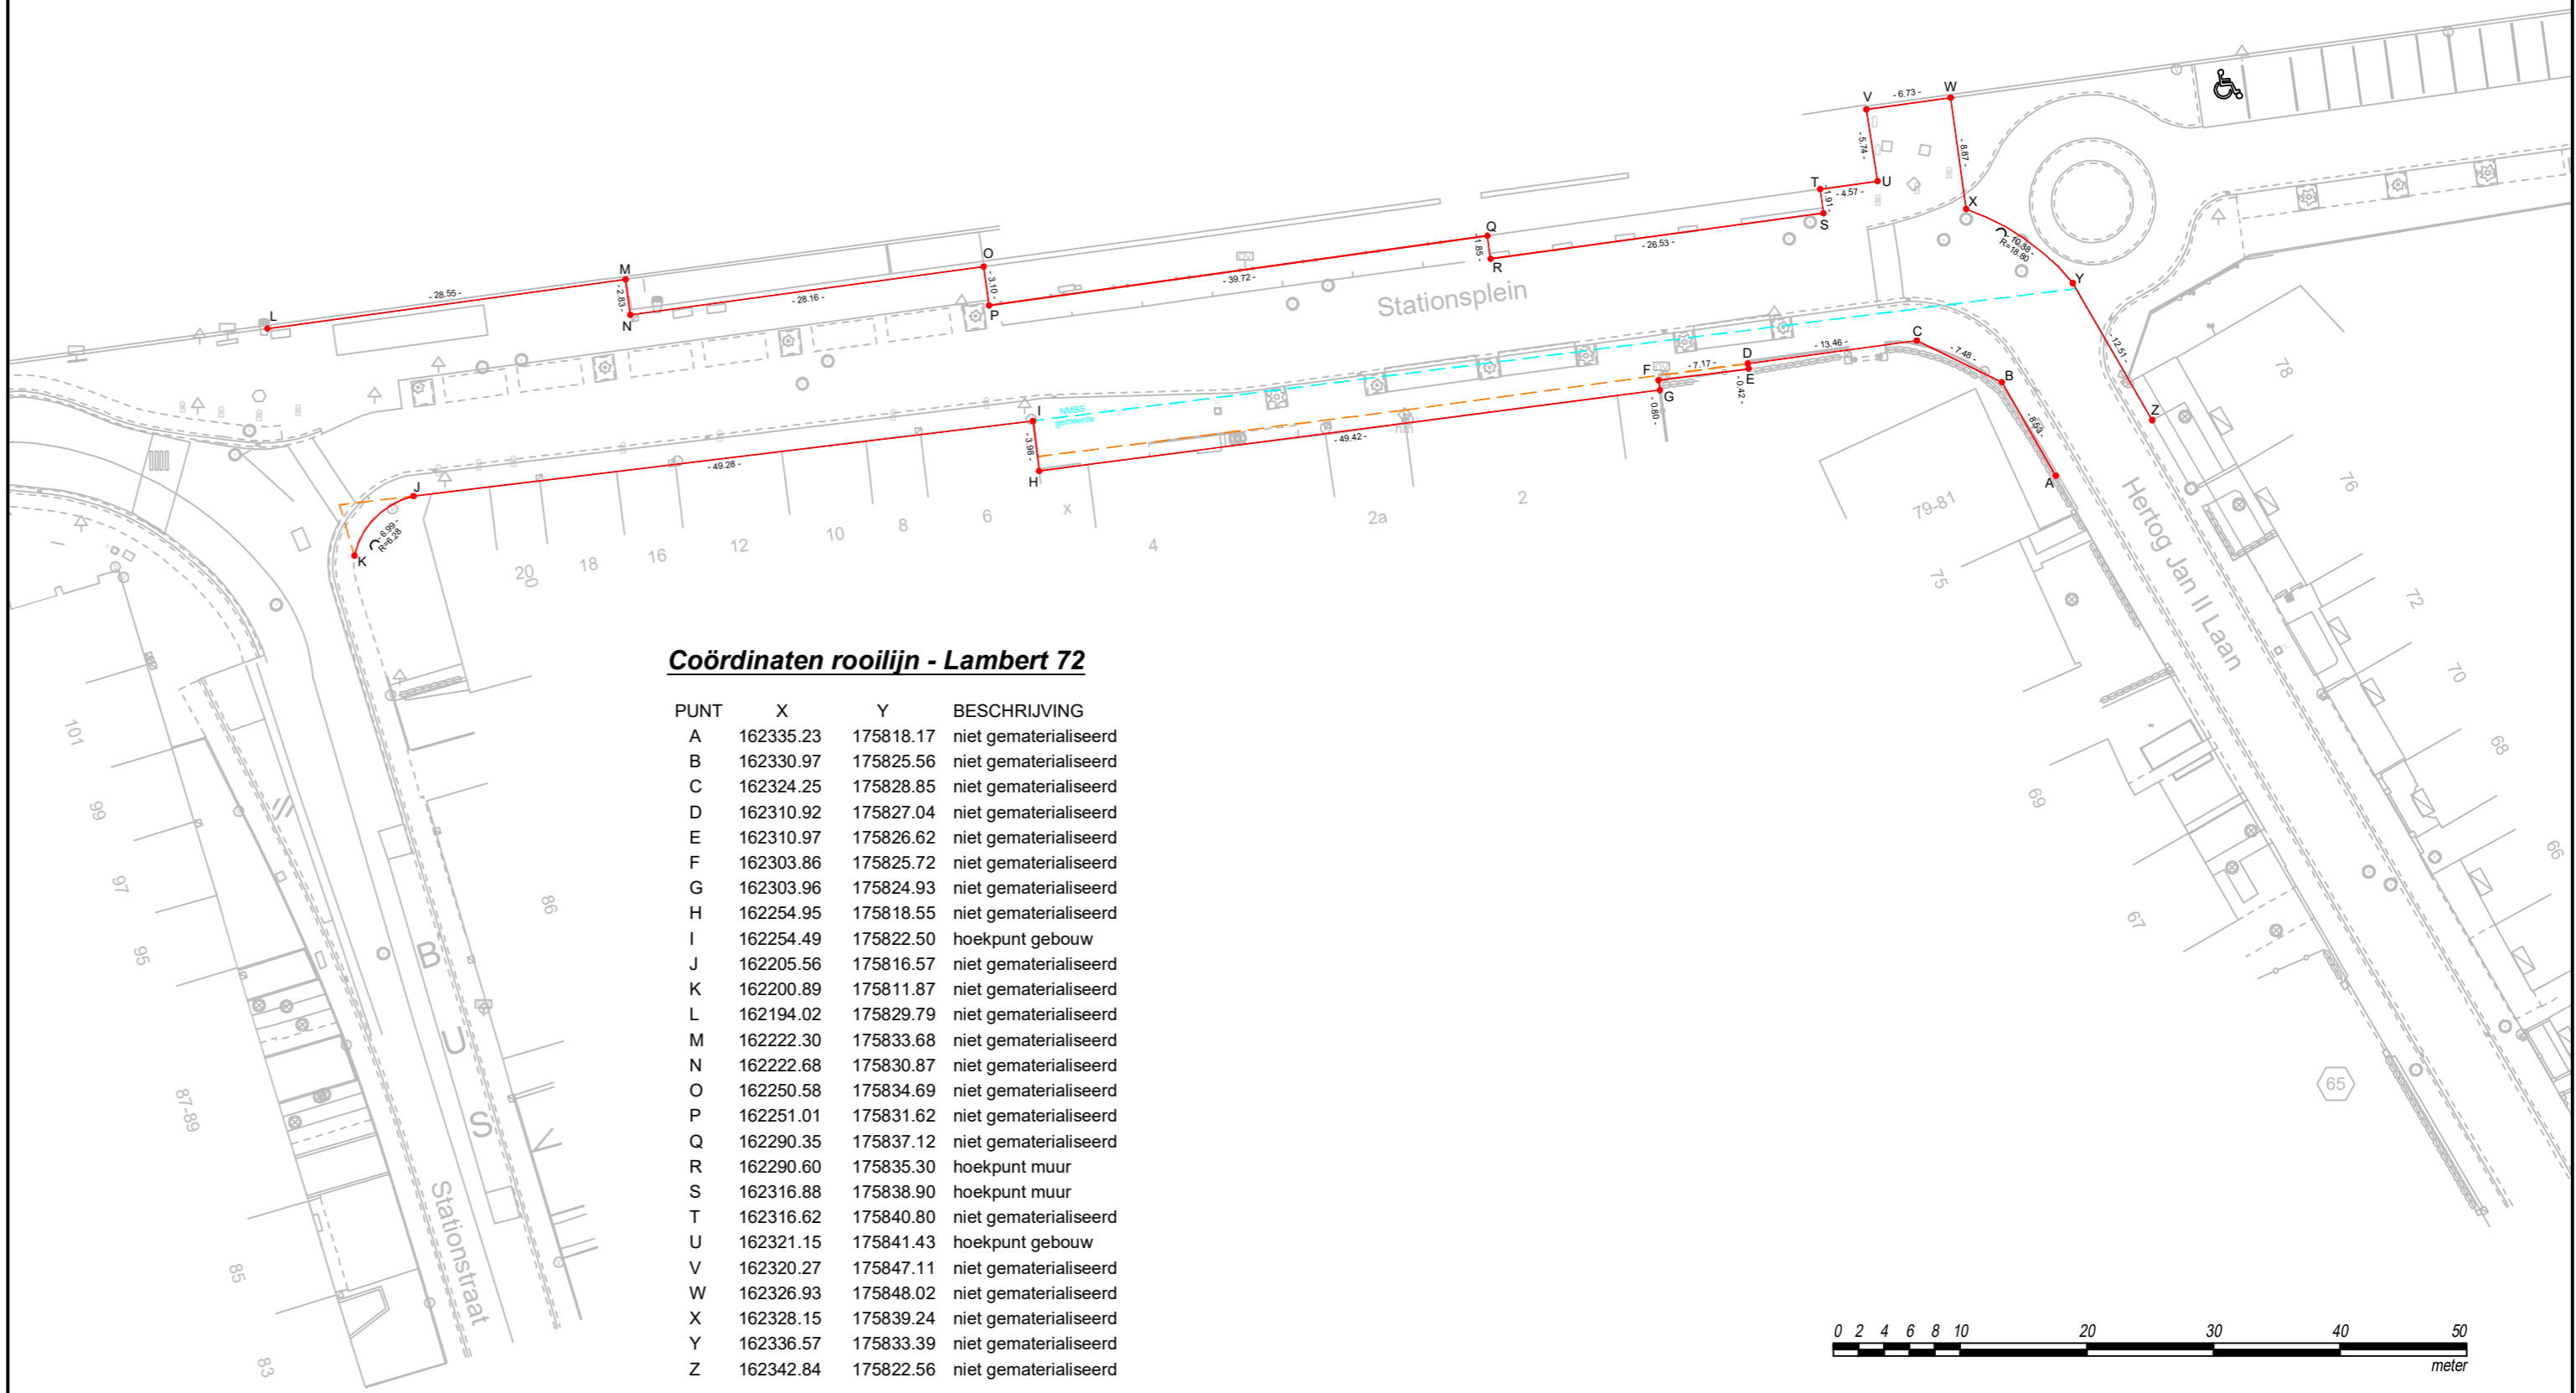

Coördinaten rooilijn - Lambert 72

PUNT	X	Y	BESCHRIJVING
A	162335.23	175818.17	niet gematerialiseerd
B	162330.97	175825.56	niet gematerialiseerd
C	162324.25	175828.85	niet gematerialiseerd
D	162310.92	175827.04	niet gematerialiseerd
E	162310.97	175826.62	niet gematerialiseerd
F	162303.86	175825.72	niet gematerialiseerd
G	162303.96	175824.93	niet gematerialiseerd
H	162254.95	175818.55	niet gematerialiseerd
I	162254.49	175822.50	hoekpunt gebouw
J	162205.56	175816.57	niet gematerialiseerd
K	162200.89	175811.87	niet gematerialiseerd
L	162194.02	175829.79	niet gematerialiseerd
M	162222.30	175833.68	niet gematerialiseerd
N	162222.68	175830.87	niet gematerialiseerd
O	162250.58	175834.69	niet gematerialiseerd
P	162251.01	175831.62	niet gematerialiseerd
Q	162290.35	175837.12	niet gematerialiseerd
R	162290.60	175835.30	hoekpunt muur
S	162316.88	175838.90	hoekpunt muur
T	162316.62	175840.80	niet gematerialiseerd
U	162321.15	175841.43	hoekpunt gebouw
V	162320.27	175847.11	niet gematerialiseerd
W	162326.93	175848.02	niet gematerialiseerd
X	162328.15	175839.24	niet gematerialiseerd
Y	162336.57	175833.39	niet gematerialiseerd
Z	162342.84	175822.56	niet gematerialiseerd

