

GEMEENTE KORTENBERG PROVINCIE VLAAMS BRABANT

ROOILIJNPLAN TWEE LEEUWENSTRAAT

gelegen in woongebied

Voorlopig aangenomen door de gemeenteraad
in zitting van / /

De Secretaris, De Voorzitter

Het College en Schepenen bevestigt dat
onderhavig plan ten gemeentehuize ter inzage
van het publiek werd neergelegd gedurende het
openbaar onderzoek van / /
tot / /

De Secretaris, De Voorzitter

Definitief aangenomen door de gemeenteraad
in zitting van / /

De Secretaris, De Voorzitter

opgemeten en opgemaakt door
PEETERS PATRICK
Landmeter-Expert Onroerende Goederen
Wettelijk beëdigd voor de Rechtbank van Eerste Aanleg
zetelende te Brussel,
Ingeschreven op het Tableau van de Federale Raden der
landmeters - experts onder het nummer LAN 04 0081
handelend in de hoedanigheid van zaakvoerder van
de BVBA Landmeter Expert Patrick Peeters
Hondenbergstraat 30 te 1800 VILVOORDE
tel +fax 02/253 21 23 0478/44 68 75

08/10/2021

— rooilijn atlas der buurtwegen
— nieuwe rooilijn

Patrick Peeters
Beëdigde Landmeter Schatter
Onroerende goederen
Hondenbergstraat 30 - 1800 VILVOORDE
02/253.21.23 - 0478/44.68.75

Eigenaars percelen:


Kortenberg Afd.4 Sectie B nr 53k2
Verhoeven Alma, Twee Leeuwenstraat 19, 3078 Kortenberg

Kortenberg Afd.4 Sectie B nr 53n
Trappeniers Gustaaf, Boeyendaalstraat 27, 3078 Kortenberg
Trappeniers Emmanuel, Boeyendaalstraat 18, 3078 Kortenberg

PLAN NR.:

SCHAAL: 1/250

PLAN AFMETINGEN: A3

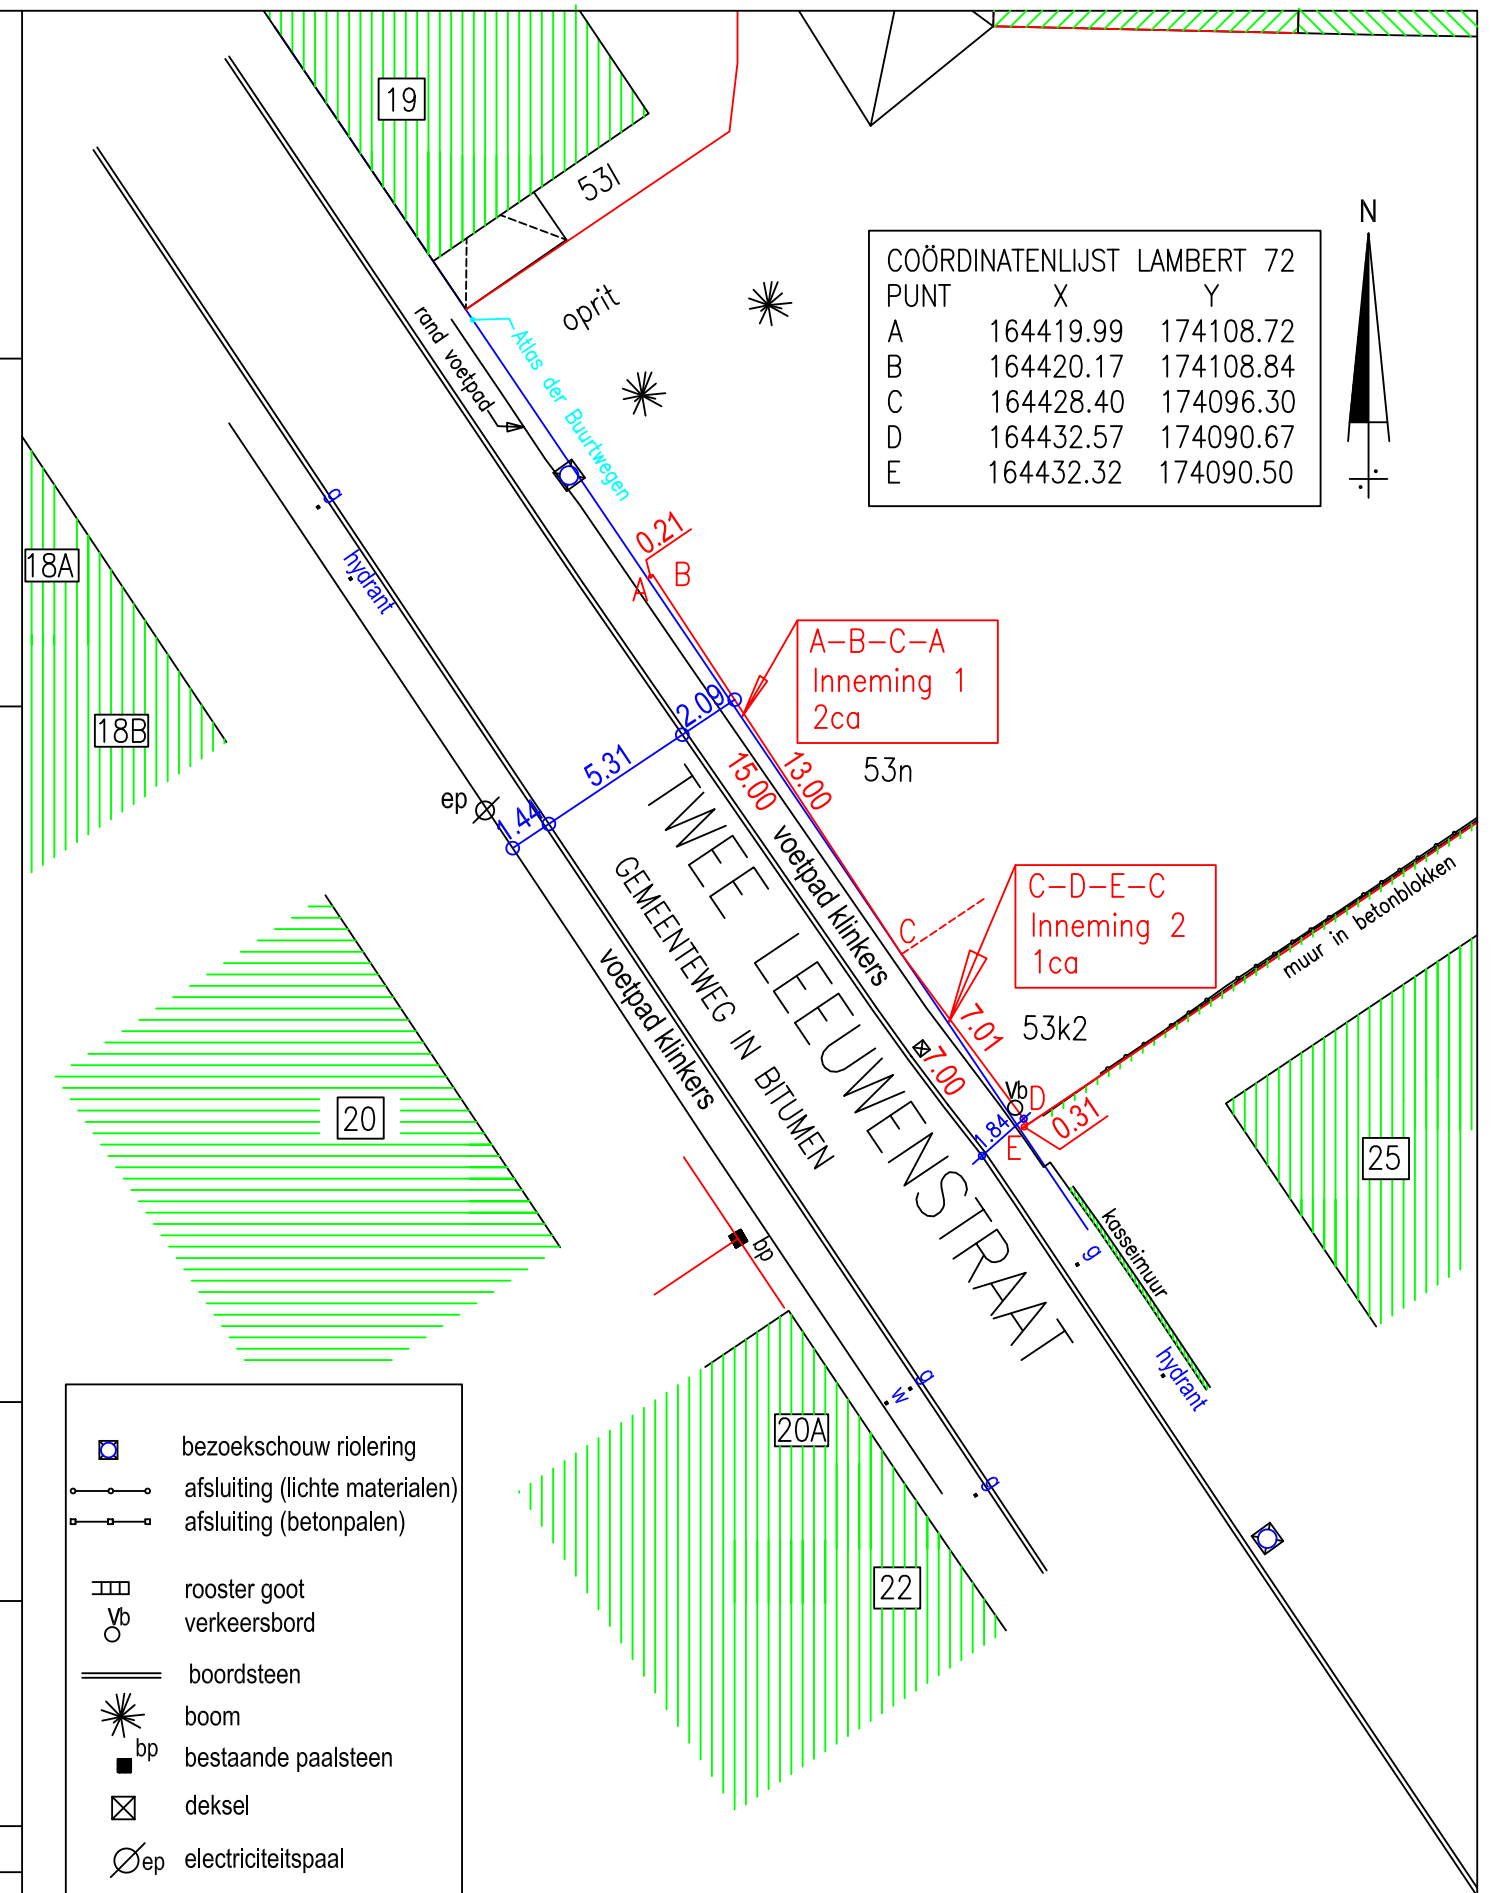

COÖRDINATENLIJST LAMBERT 72		
PUNT	X	Y
A	164419.99	174108.72
B	164420.17	174108.84
C	164428.40	174096.30
D	164432.57	174090.67
E	164432.32	174090.50



- bezoeschouw riolering
- afsluiting (lichte materialen)
- afsluiting (betonpalen)
- rooster goot
- verkeersbord
- boordsteen
- boom
- bestaande paalsteen
- deksel
- electriciteitspaal

B-C-D nieuwe rooilijn
A-E bestaande rooilijn volgens atlas der buurtwegen

schaal : 1/250