

Gemeente Kortenberg 2°afd. /Erps-Kwerps/

Sectie G nr. 141 N deel

bestaande grenzen zijn gebaseerd op plans van:

pt. 2-3: landmeter Taes dd.12-5-1962

pt. 1-4-5-6-7: landmeter Pelsmaekers dd.27-2-1976


* grenzen zonder vermelding van haag/afsluiting:geen zichtbare scheiding

*geen markering grenspunten en grenzen.

Lot 5: 198 m² gratis af te staan aan de gemeente i.f.v. nieuwe voetweg, breedte 1.65m, als aansluiting op bestaande voetweg nr.60

Schaal: 1/500

Coördinaten Lambert 72	
X	Y
pt.1:	163327.07 176545.62
pt.2:	163308.30 176522.62
pt.3:	163242.63 176633.19
pt.4:	163265.73 176648.79
pt.5:	163278.08 176656.99
pt.6:	163337.19 176558.76
pt.7:	163326.80 176546.07
pt.8:	163325.95 176544.26
pt.9:	163317.14 176533.45
pt.10:	163274.56 176579.44
pt.11:	163285.82 176586.13
pt.12:	163297.08 176592.83
pt.13:	163264.36 176647.86
pt.14:	163253.49 176640.52

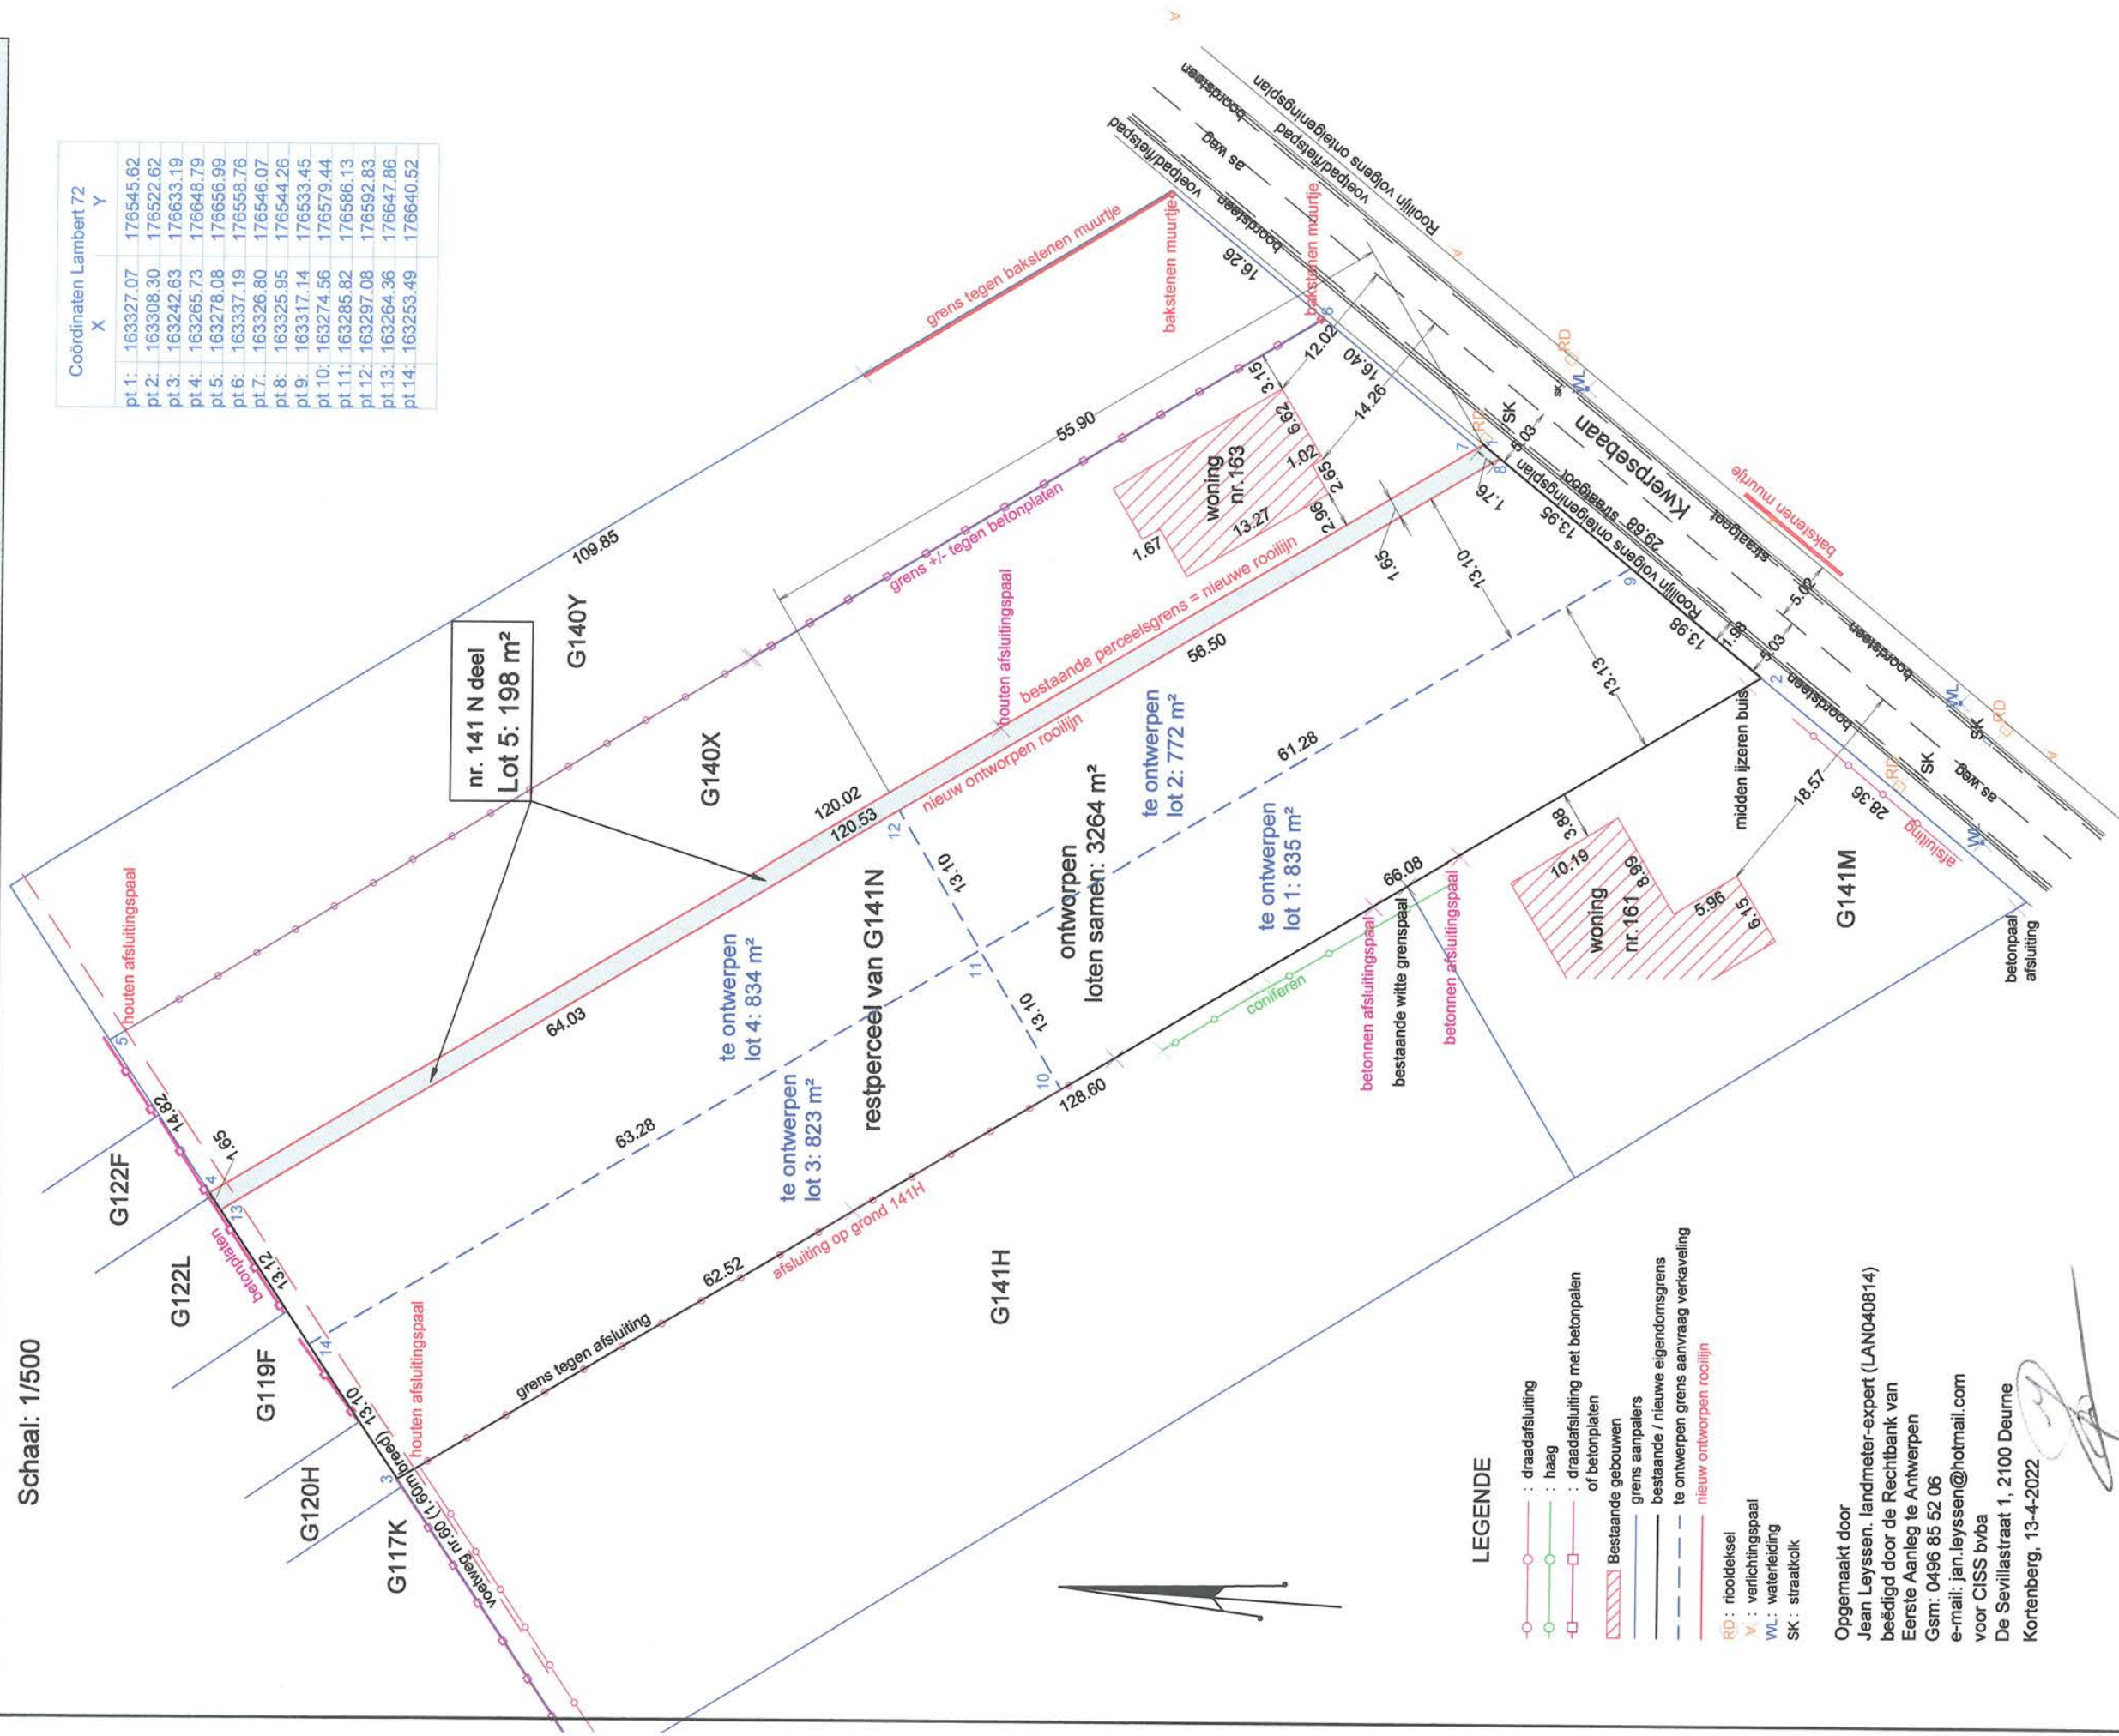

LEGENDE

- draadafsluiting
- haag
- draadafsluiting met betonpalen of betonplaten
- Bestaande gebouwen
- grens aanpalers
- bestaande / nieuwe eigendomsgrens
- te ontwerpen grens aanvraag verkaveling
- nieuw ontworpen rooilijn
- RD: riooldekfel
- V: verlichtingspaal
- WL: waterleiding
- SK: straatkolk

Opgemaakt door
Jean Leyssen, landmeter-expert (LAN040814)
beëdigd door de Rechtbank van
Eerste Aanleg te Antwerpen
Gsm: 0496 85 52 06
e-mail: jan.leyssen@hotmail.com
voor CISS bvba
De Sevillastraat 1, 2100 Deurne
Kortenberg, 13-4-2022