



# 23333/KTB3028

## Boeyendaal

Raadscommissie 28/10/21

Marc Van Kerckhoven

# Aquafin: Balingstraat-Dorpstraat-Boeyendaalstraat

---




# Kortenberg :Boeyendaalstraat –Kruisborrestraat-Holleweg

---



# Riolering

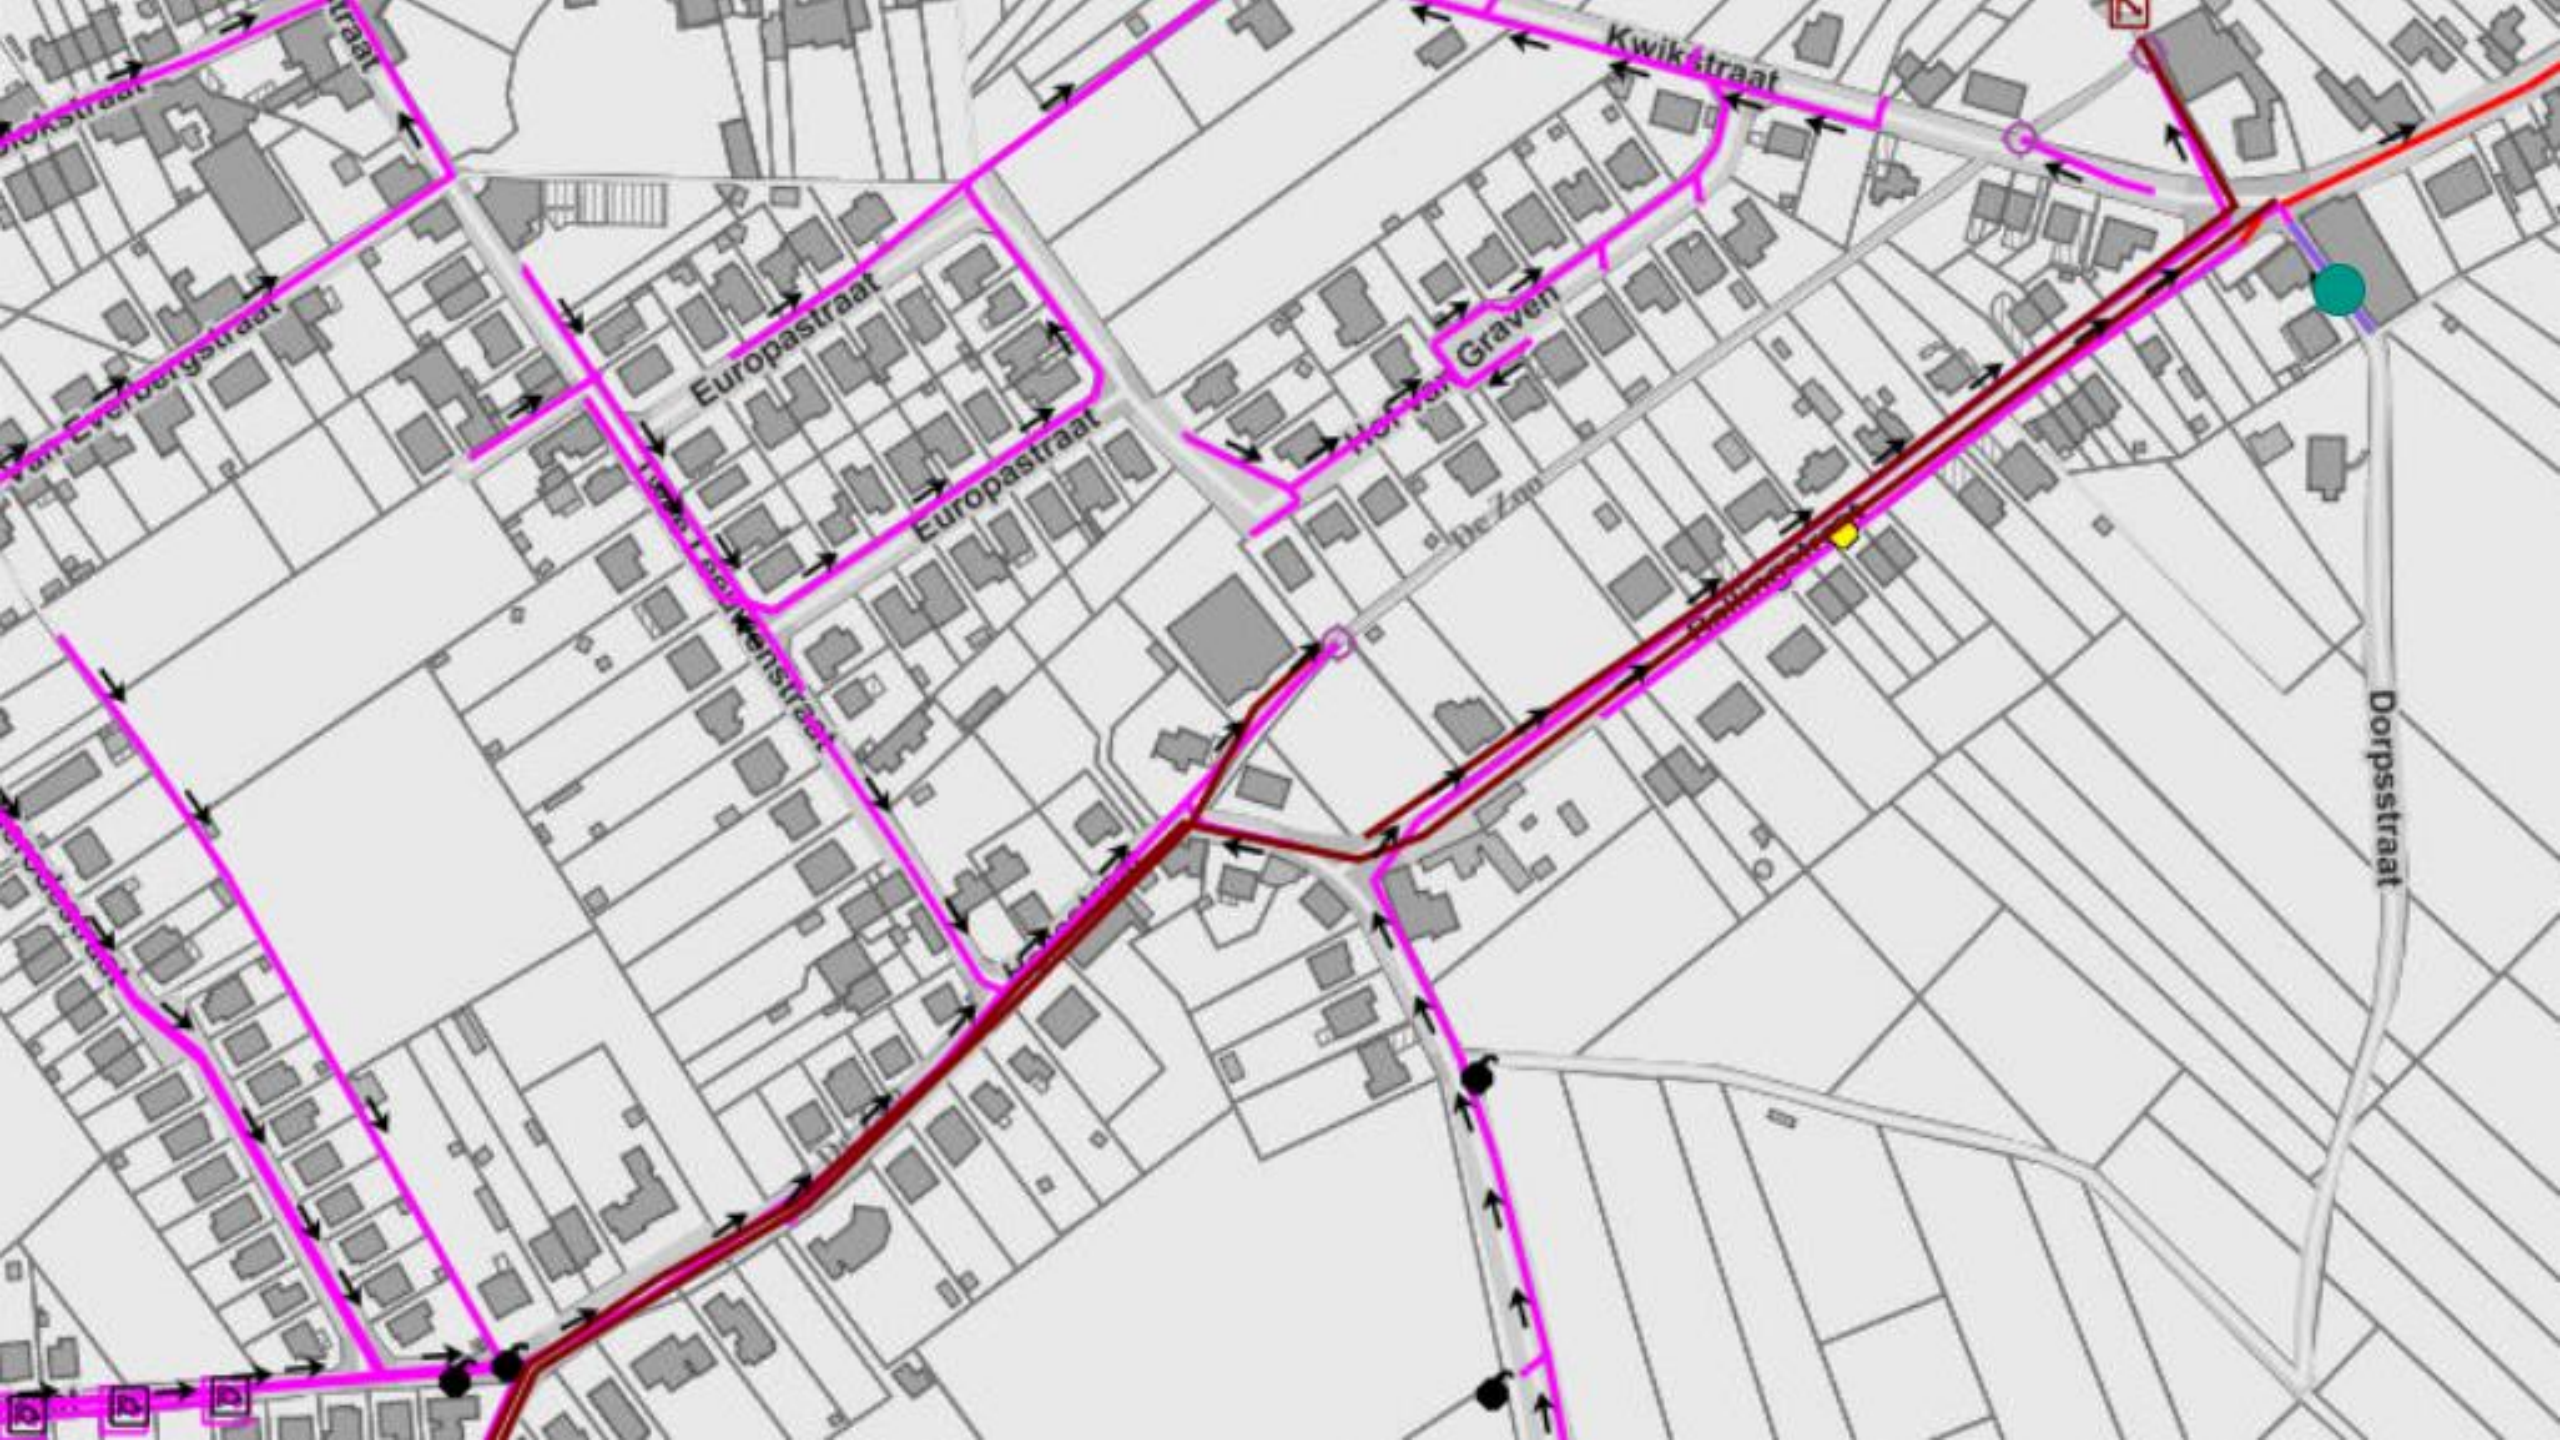



# Riolering

---


-Aanleg gescheiden riolering

- Afvalwater diam 250 naar collector

- Regenwater naar Zoo


- Rooster en afstromende velden aansluiten op RWA


# Kwikstraat/ Dorpstraat

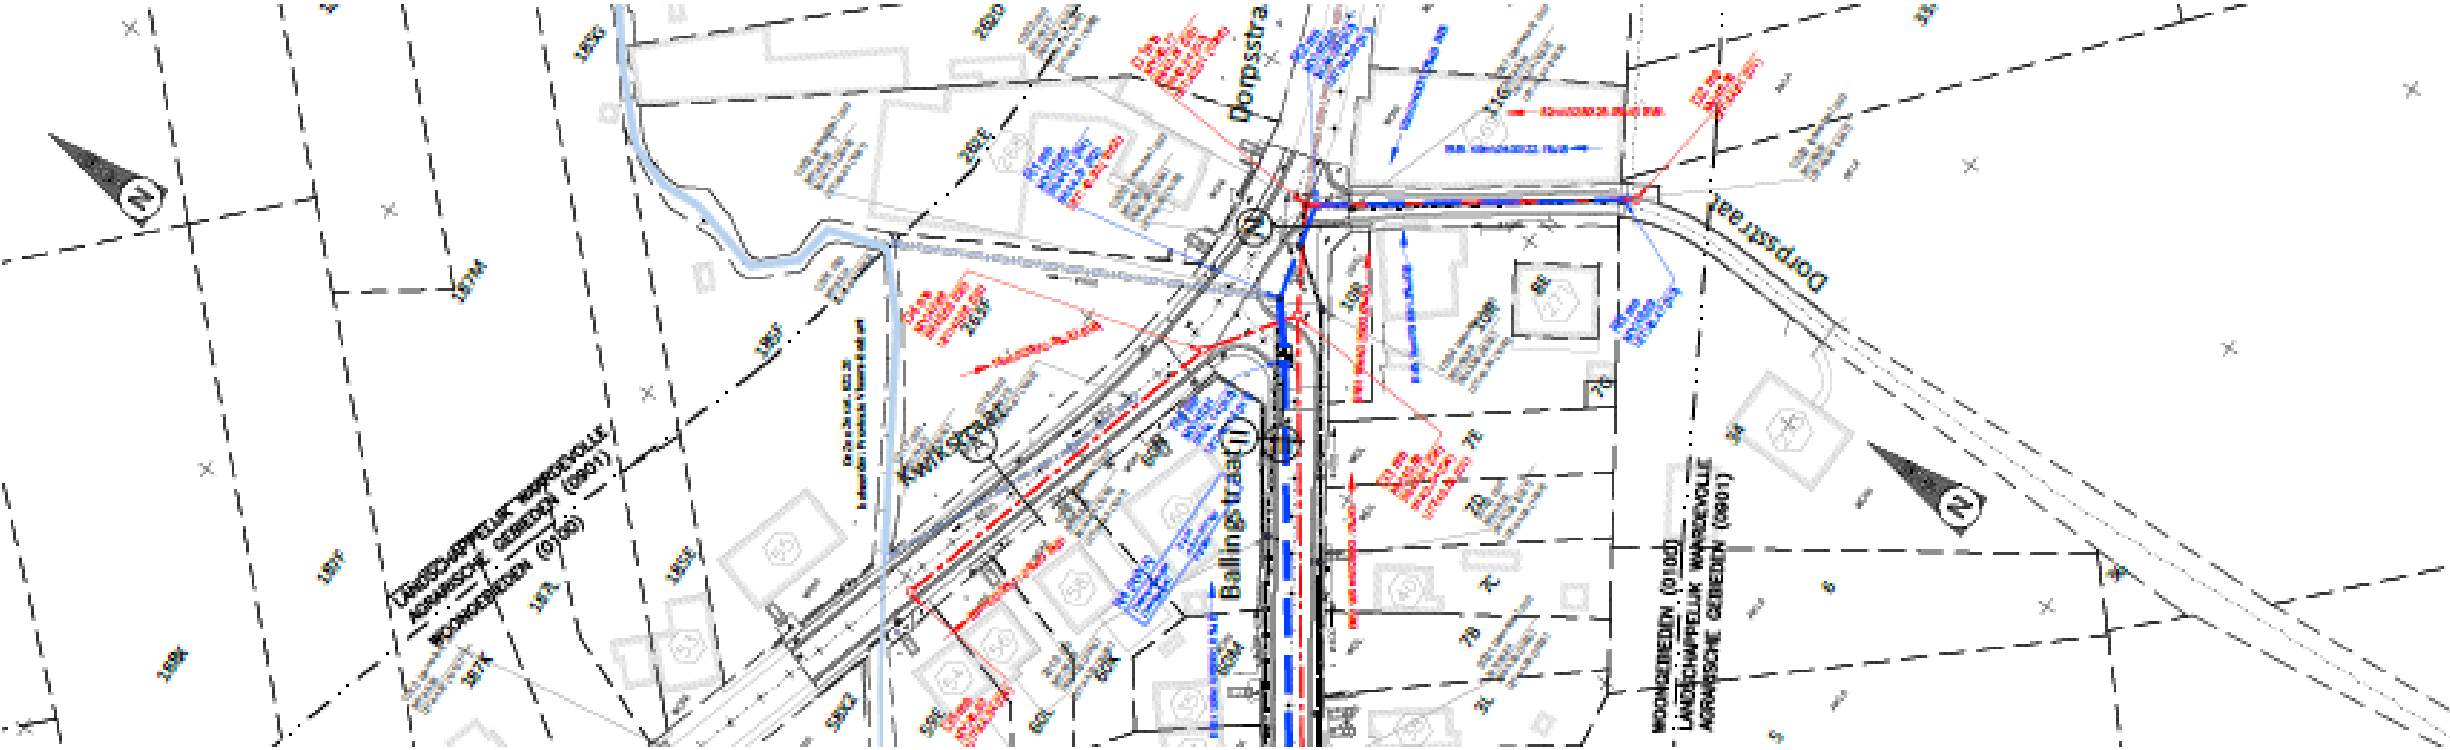




# Ballingstraat

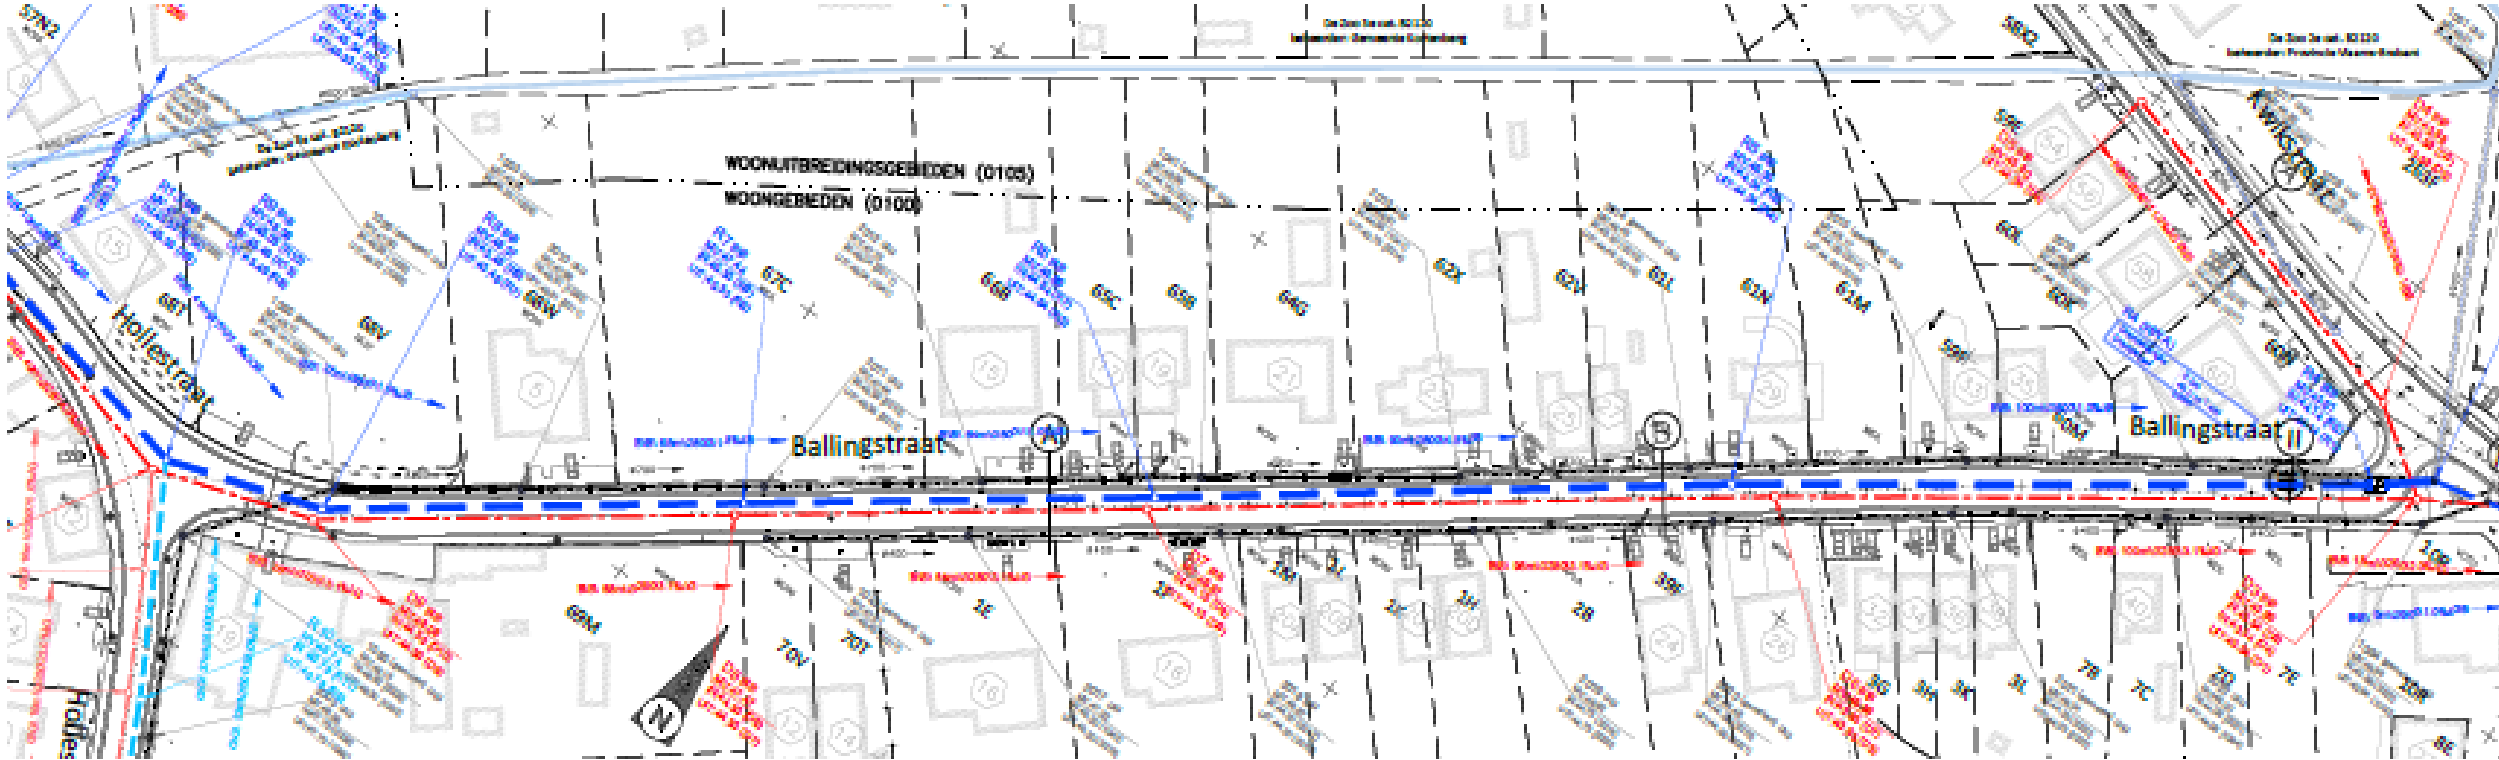


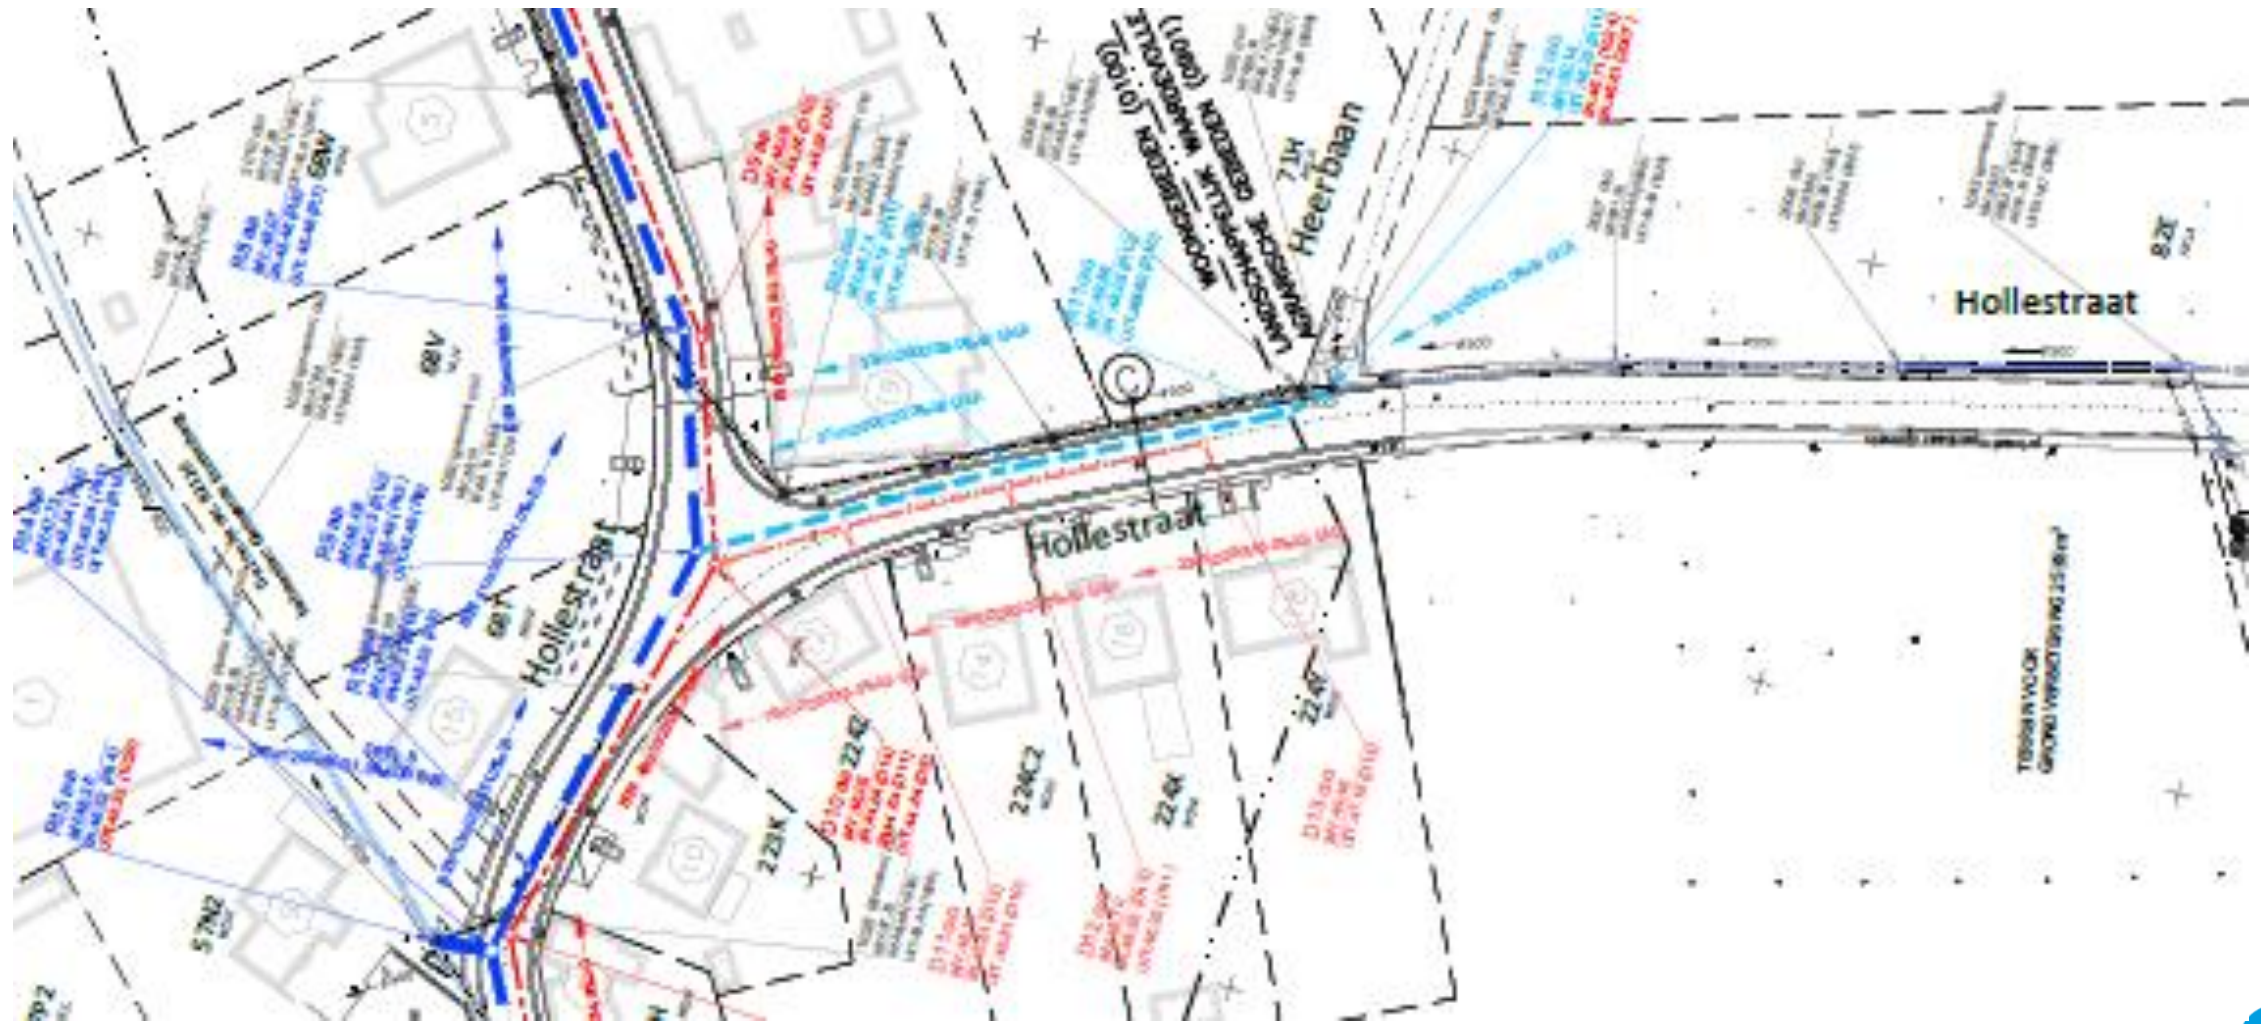


# Boeyendaalstraat

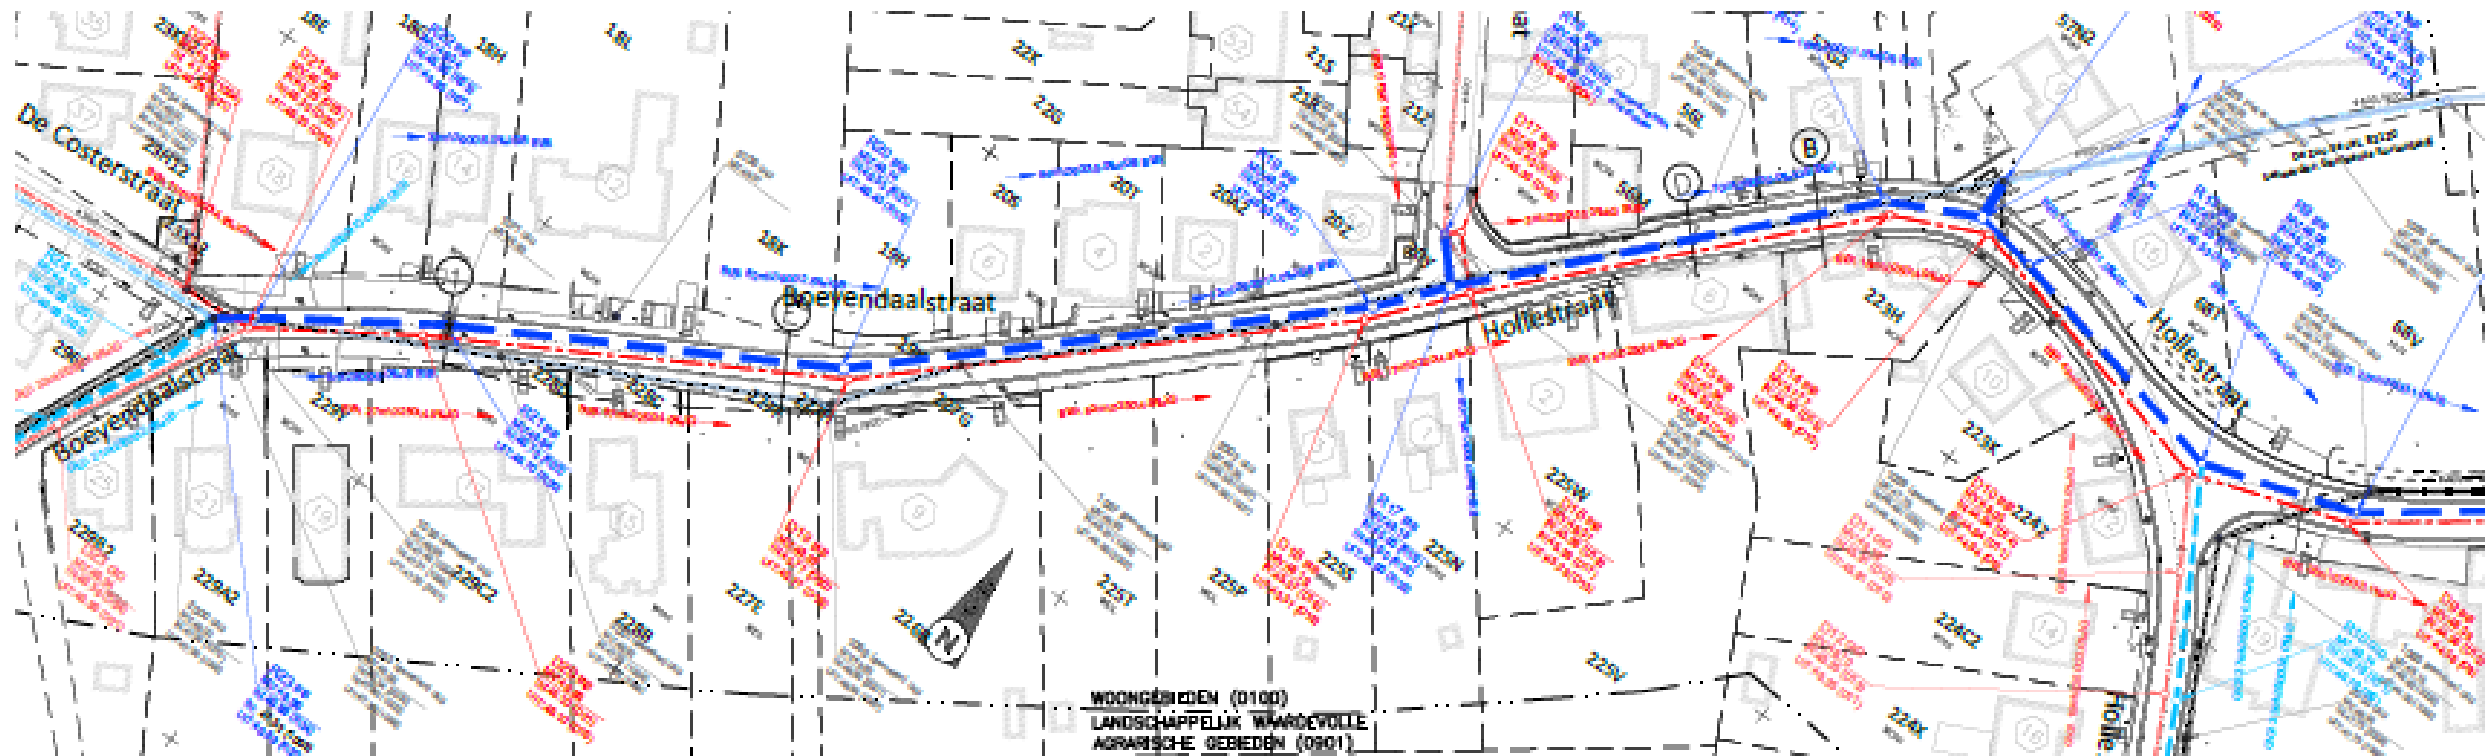

# Boeyendaalstraat

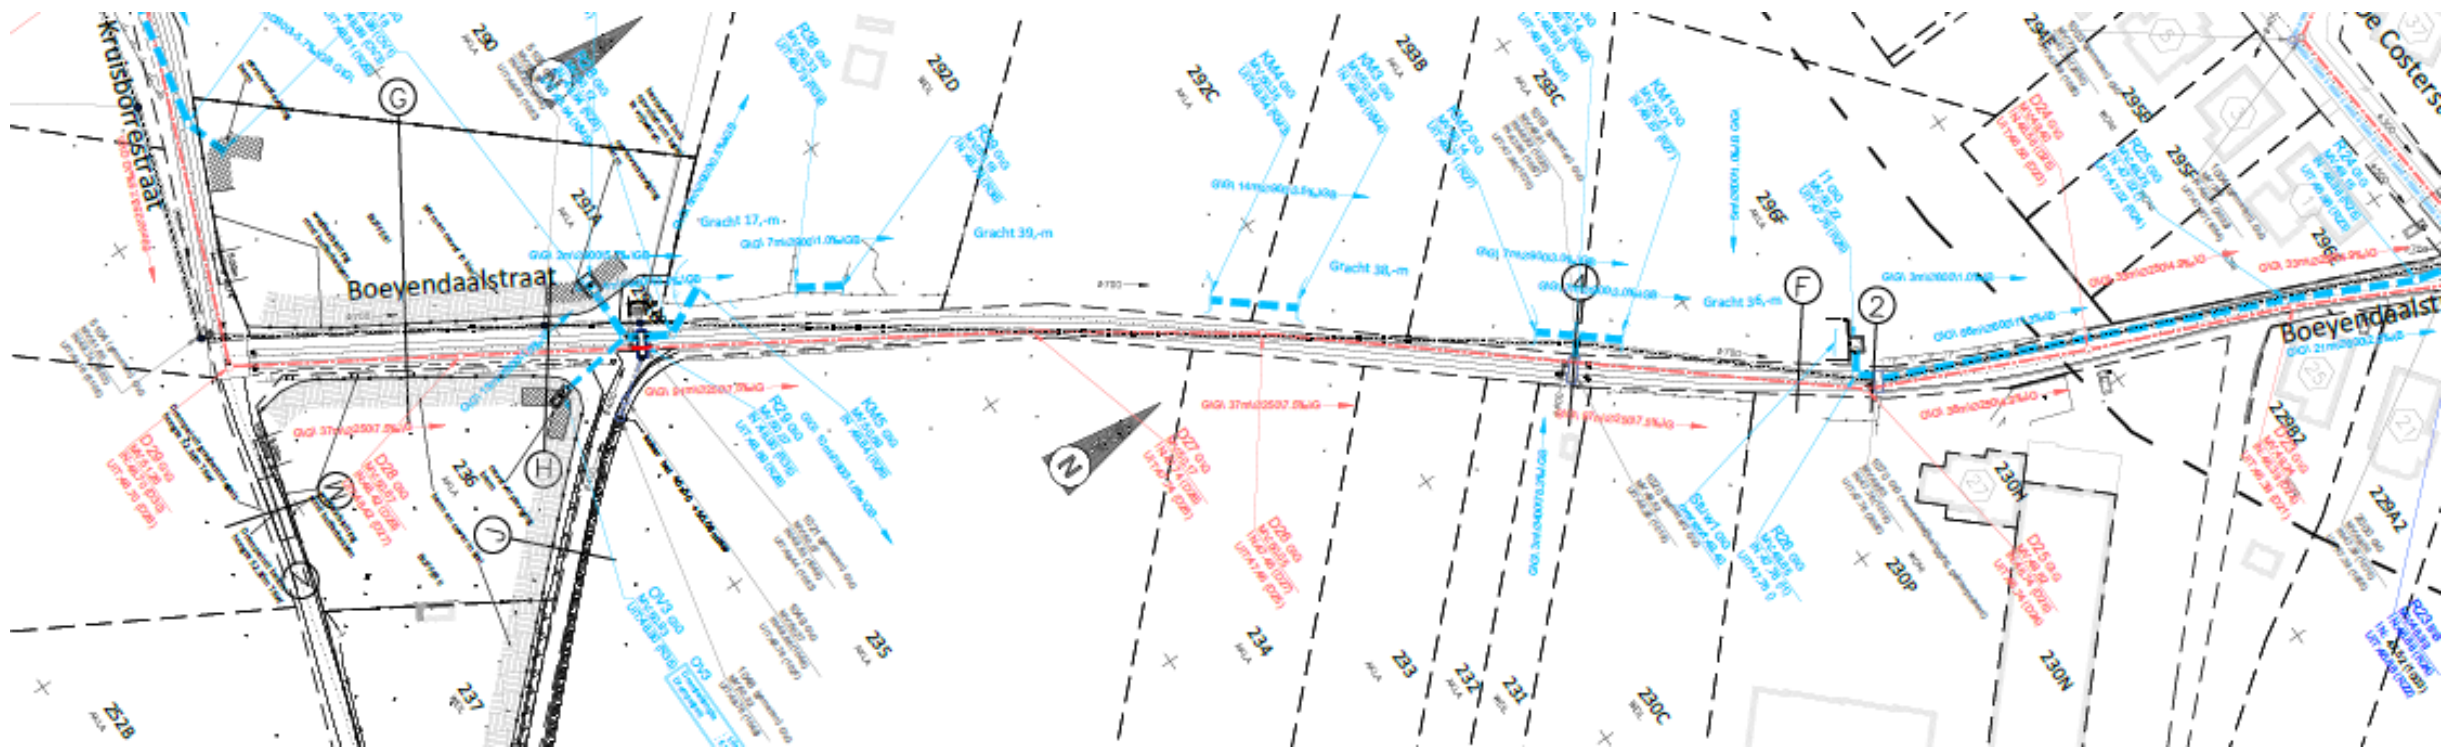


# Kruisborrestraat

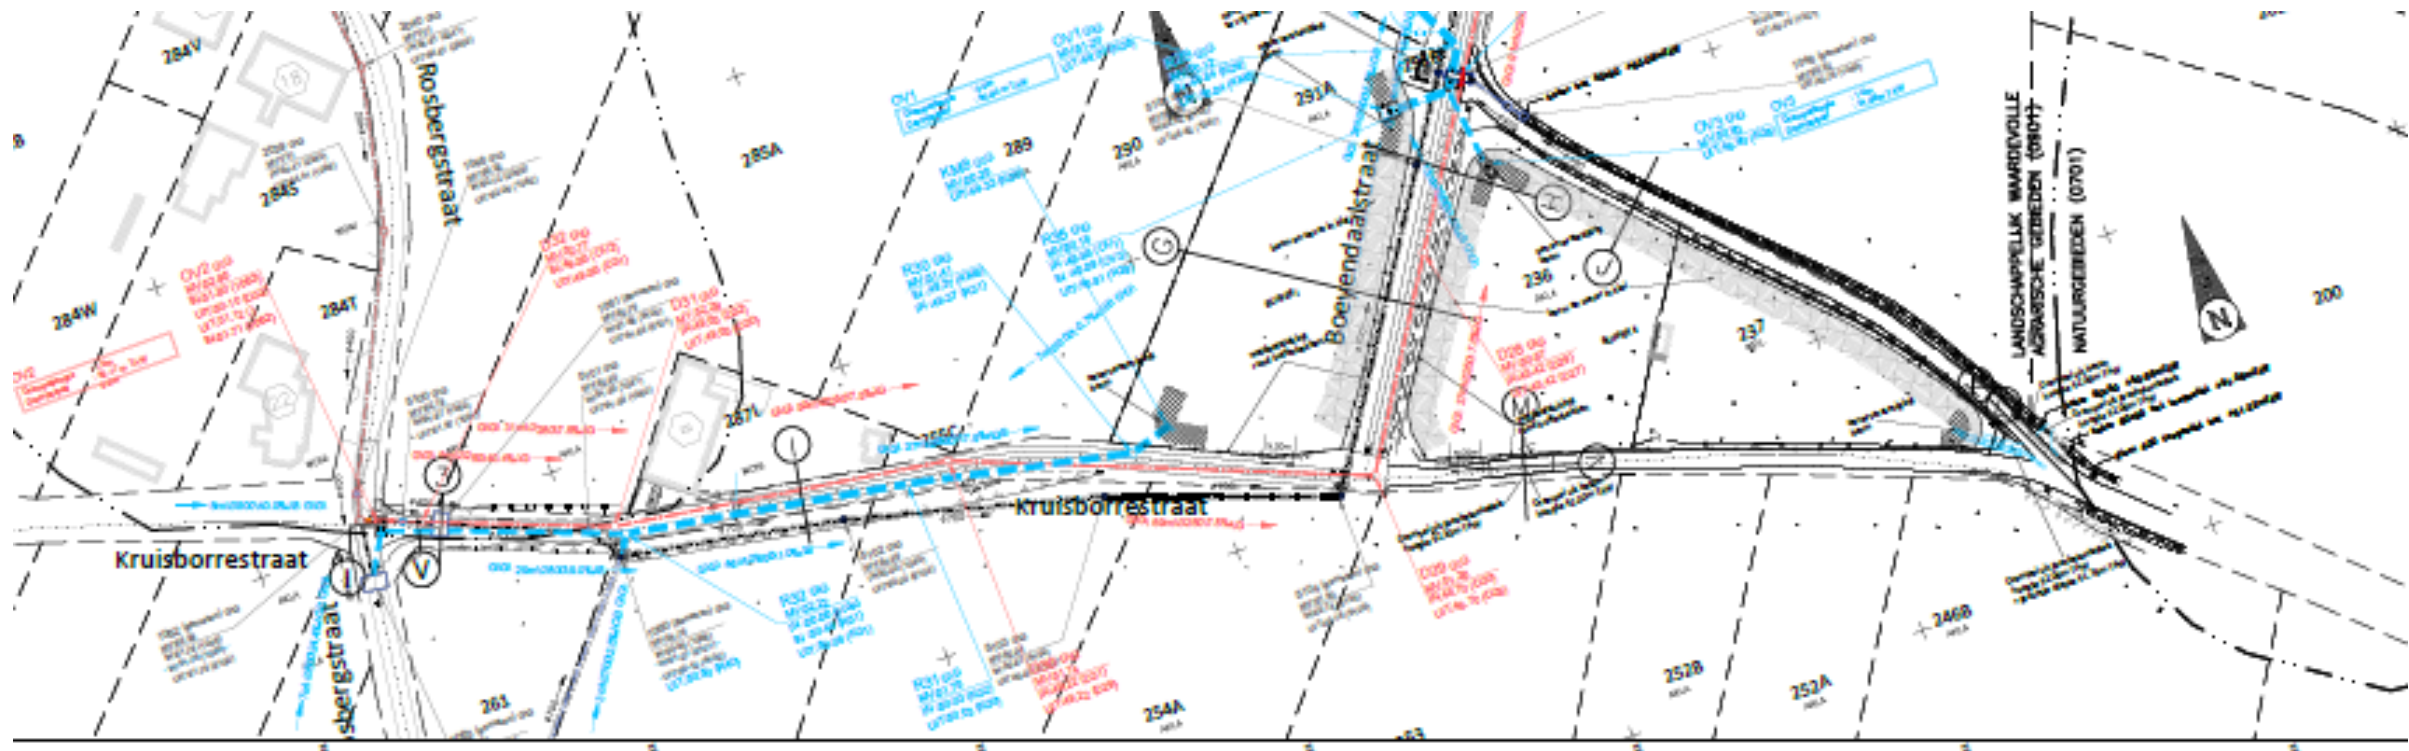

Wegenis

# Kwikstraat/ Dorpsstraat : herstel bestaande toestand

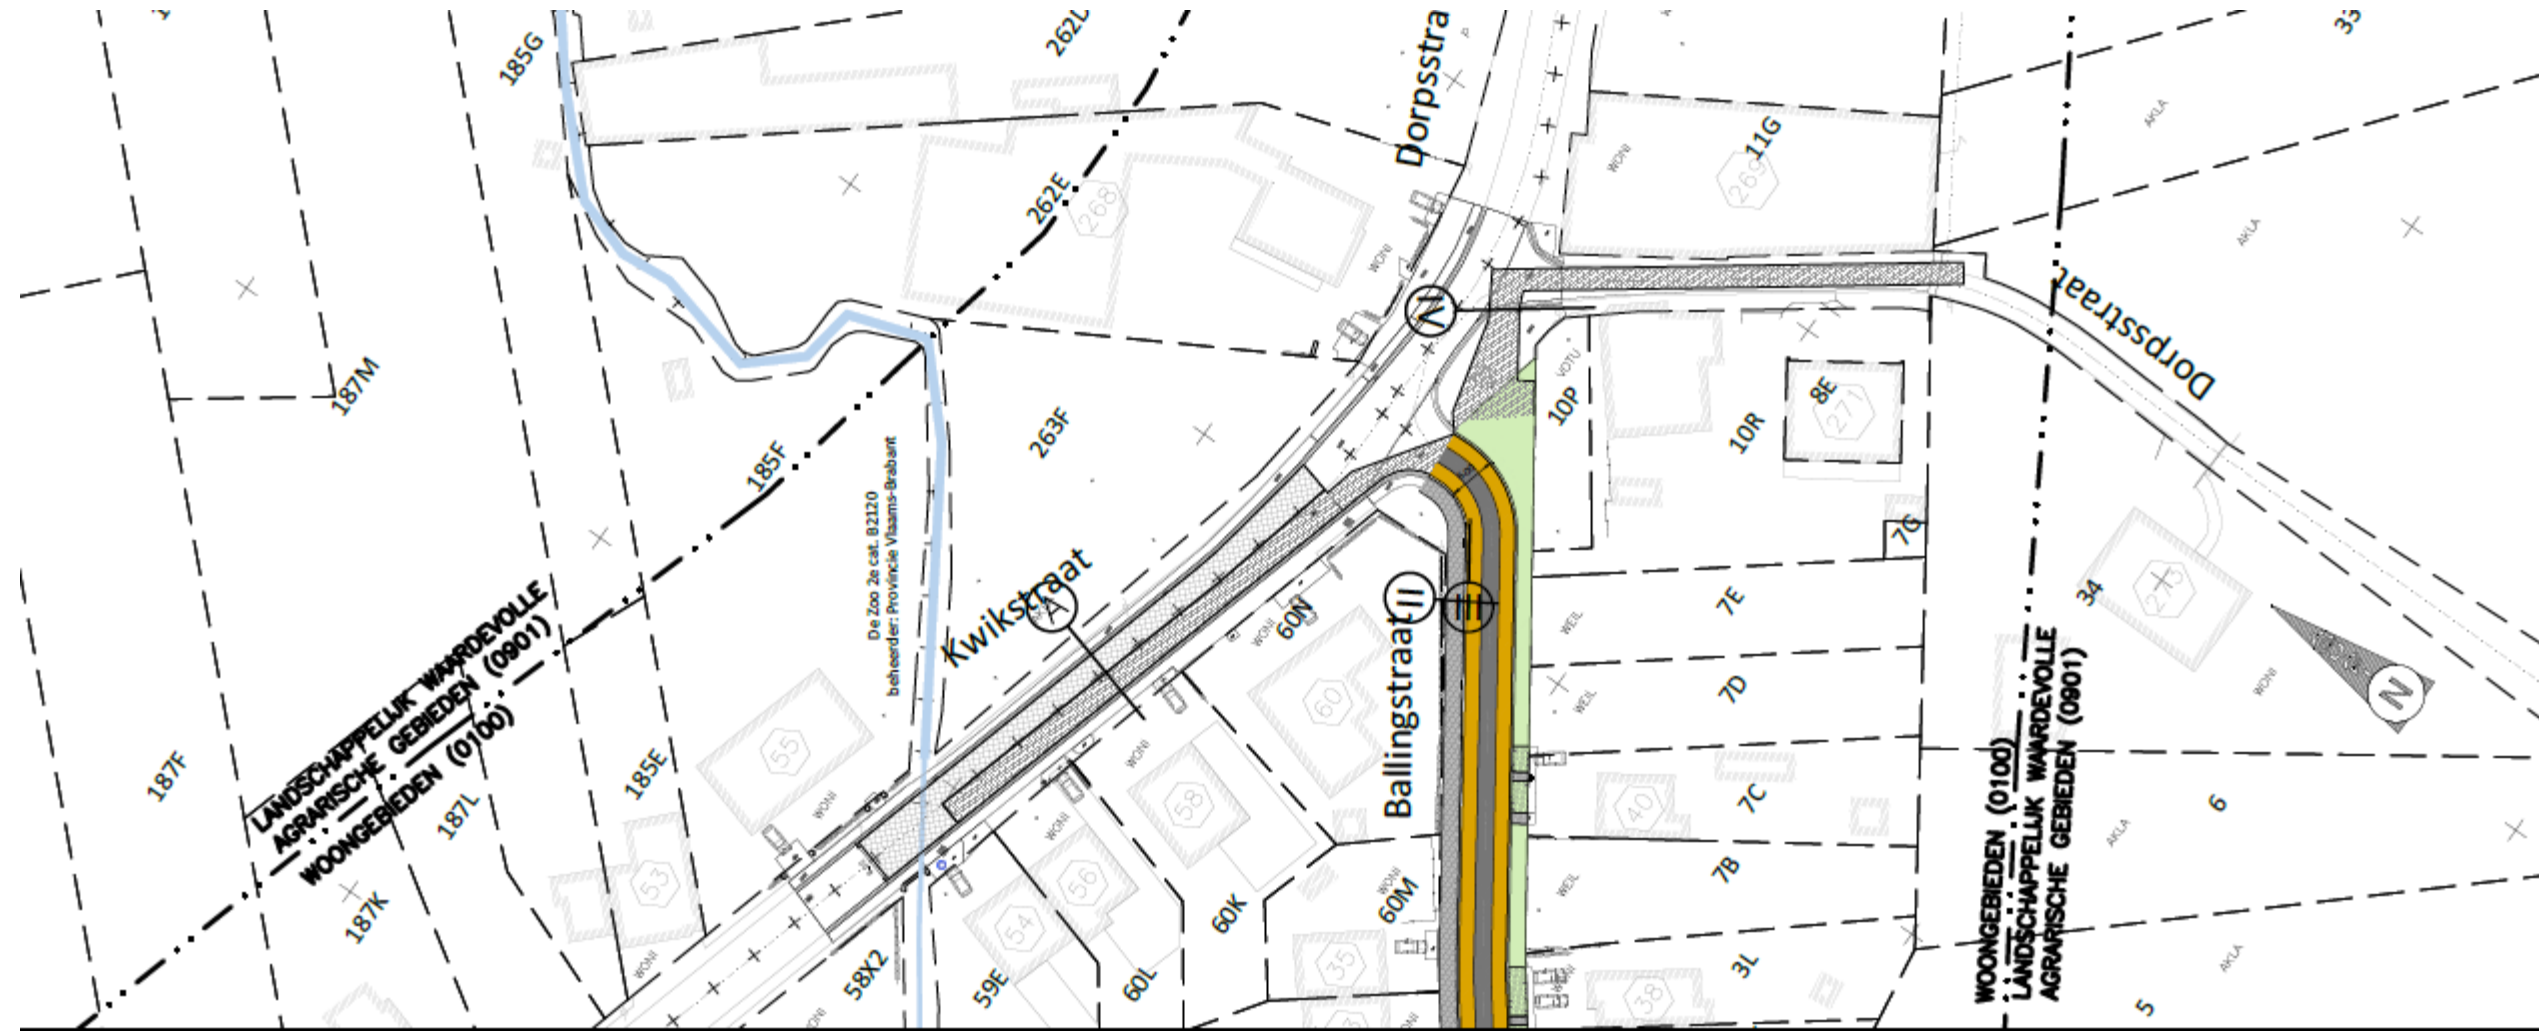

Ballingstraat asfalt met fietssuggestiestroken in okerkleurige epoxy, 6m

-> groene bermen pare kant, opritten in waterpasserende BBS 25x12,5x10

-> voetpad aan onpare kant bbs 22x22x10





# Wegenis


## LEGENDE

	Perceelsgrens
	Opbraak en herstel in oorspronkelijke staat
	KWS-verharding
	KWS met okerkeurige epoxy
	Cementbetonverharding/ stempelbeton
	Betonstraatstenen 220/220/80 - grijs - halfsteensverband met doorlopende voeg loodrecht op de staprichting
	Waterpasserende betonstraatstenen 250x125x100 met 6 mm noppen
	- grijs - halfsteensverband met doorlopende voeg loodrecht op met de rijrichting
	Waterpasserende betonstraatstenen 250x125x100 met 4 cm noppen (grasvoeg) - grijs- halfsteensverband met doorlopende voeg loodrecht op met de rijrichting
	Groenzone - Gras
	Cementbetonverharding/ stempelbeton
	Ontworpen boom in bestaande nutsleidingenvrije zone. Amelanchier arborea 'Robin Hill'


voorbeeld optit



# Wegopbouw : Hollestraat

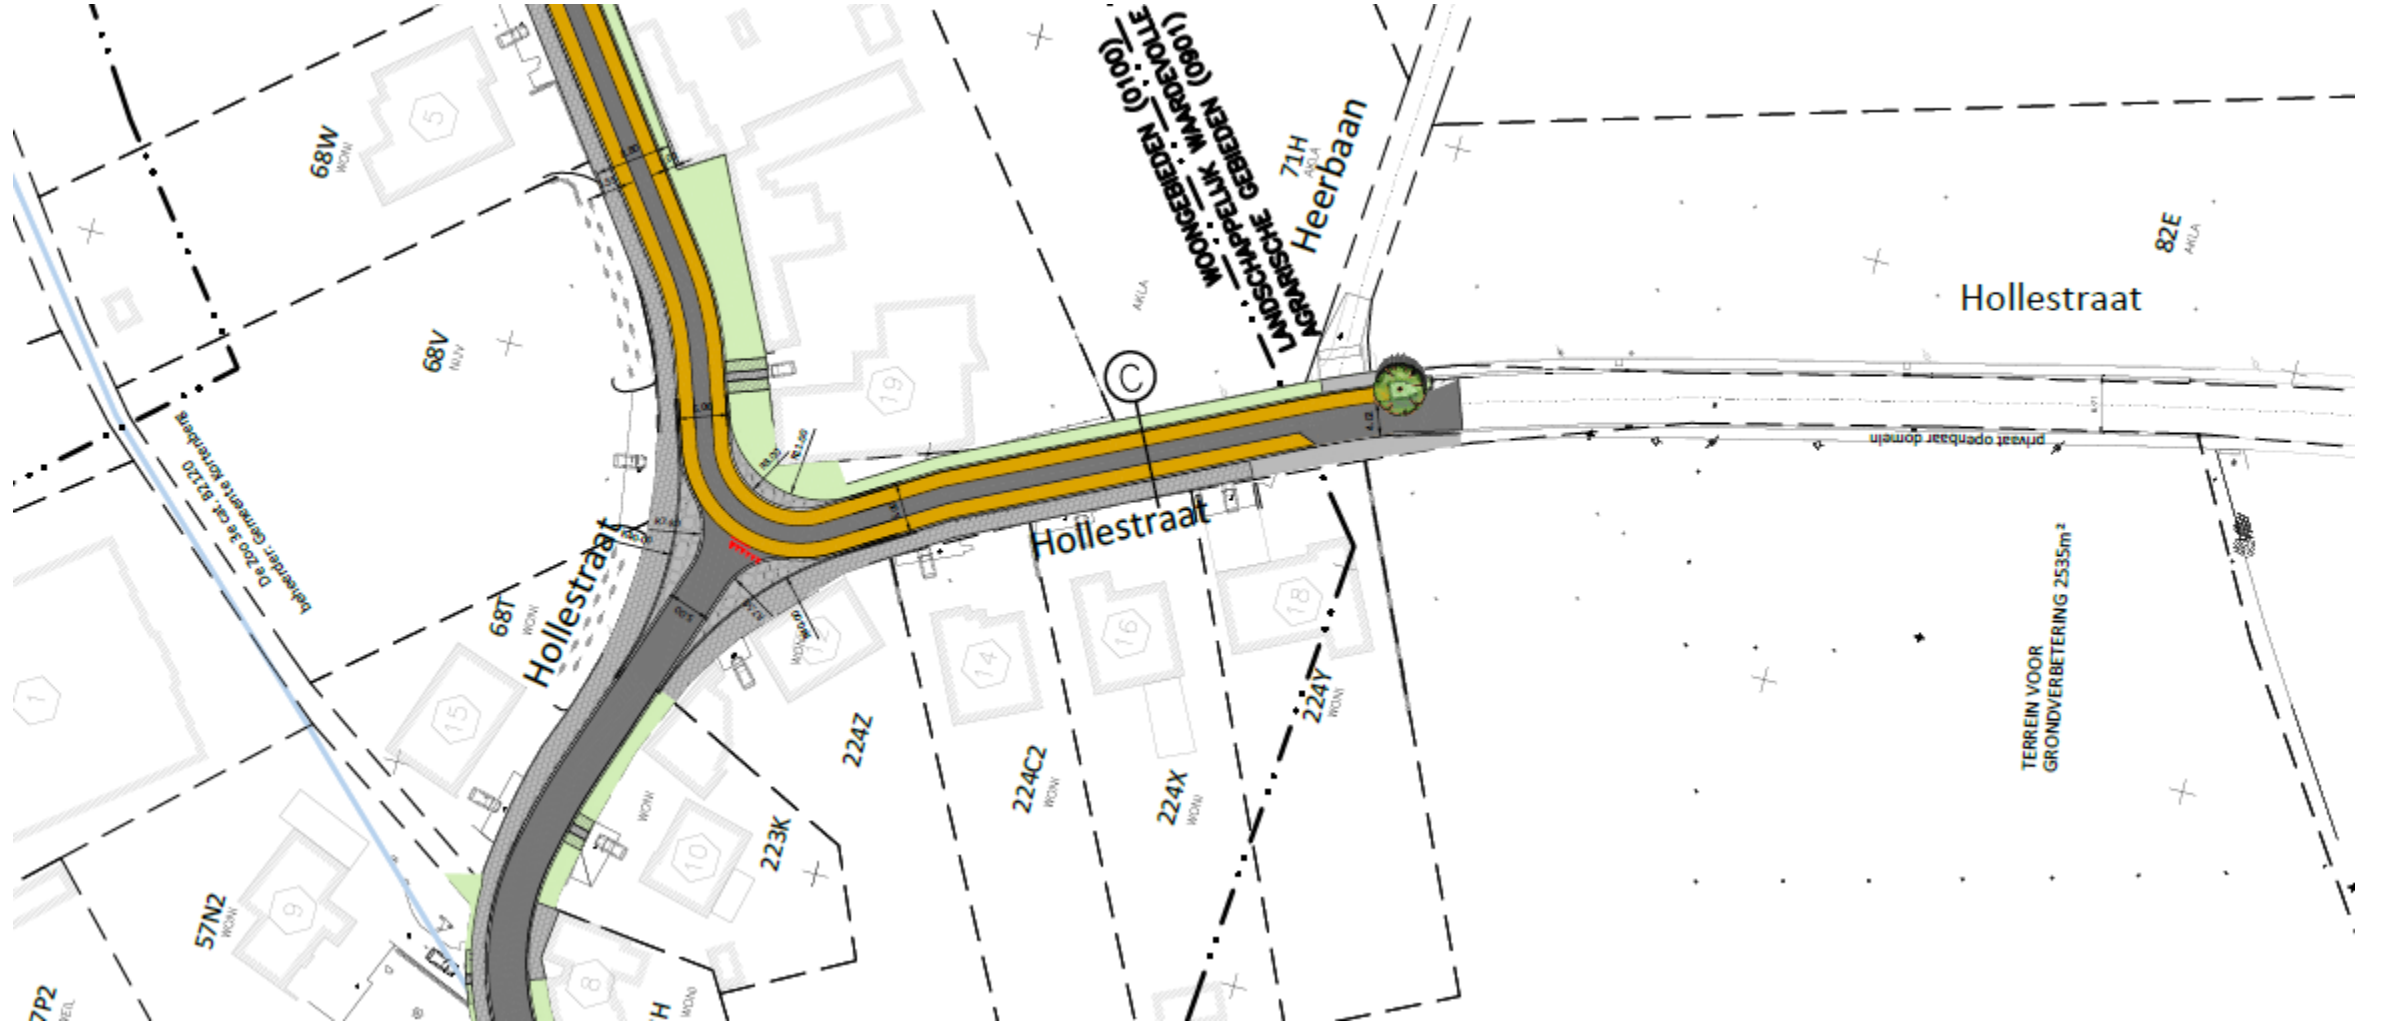


Boeyendaalstraat : Asfalt , wegbreedte 5m  
voetpad pare kant, groenzone onpare kant  
Tussen nr 12 en 18 ook groenzone naast voetpad

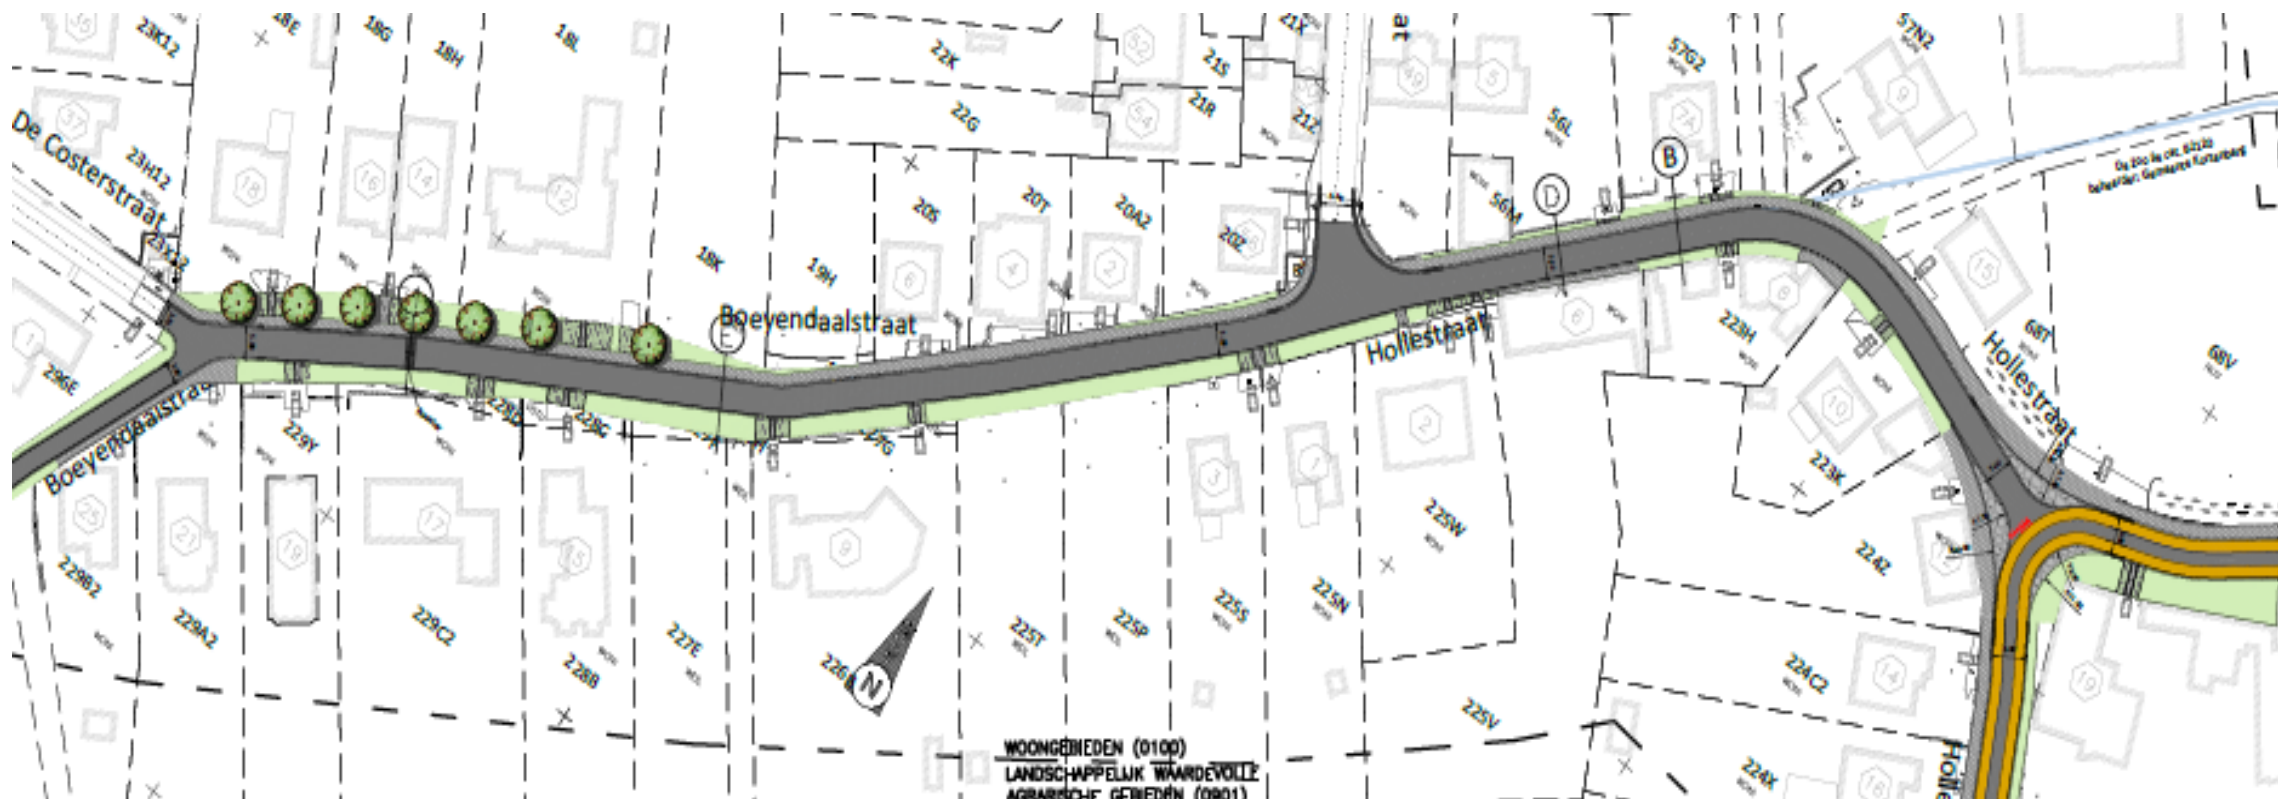


# Boeyendaalstraat

Bebouwde zone asfalt en groene bermen

Verder herstel bestaande toestand

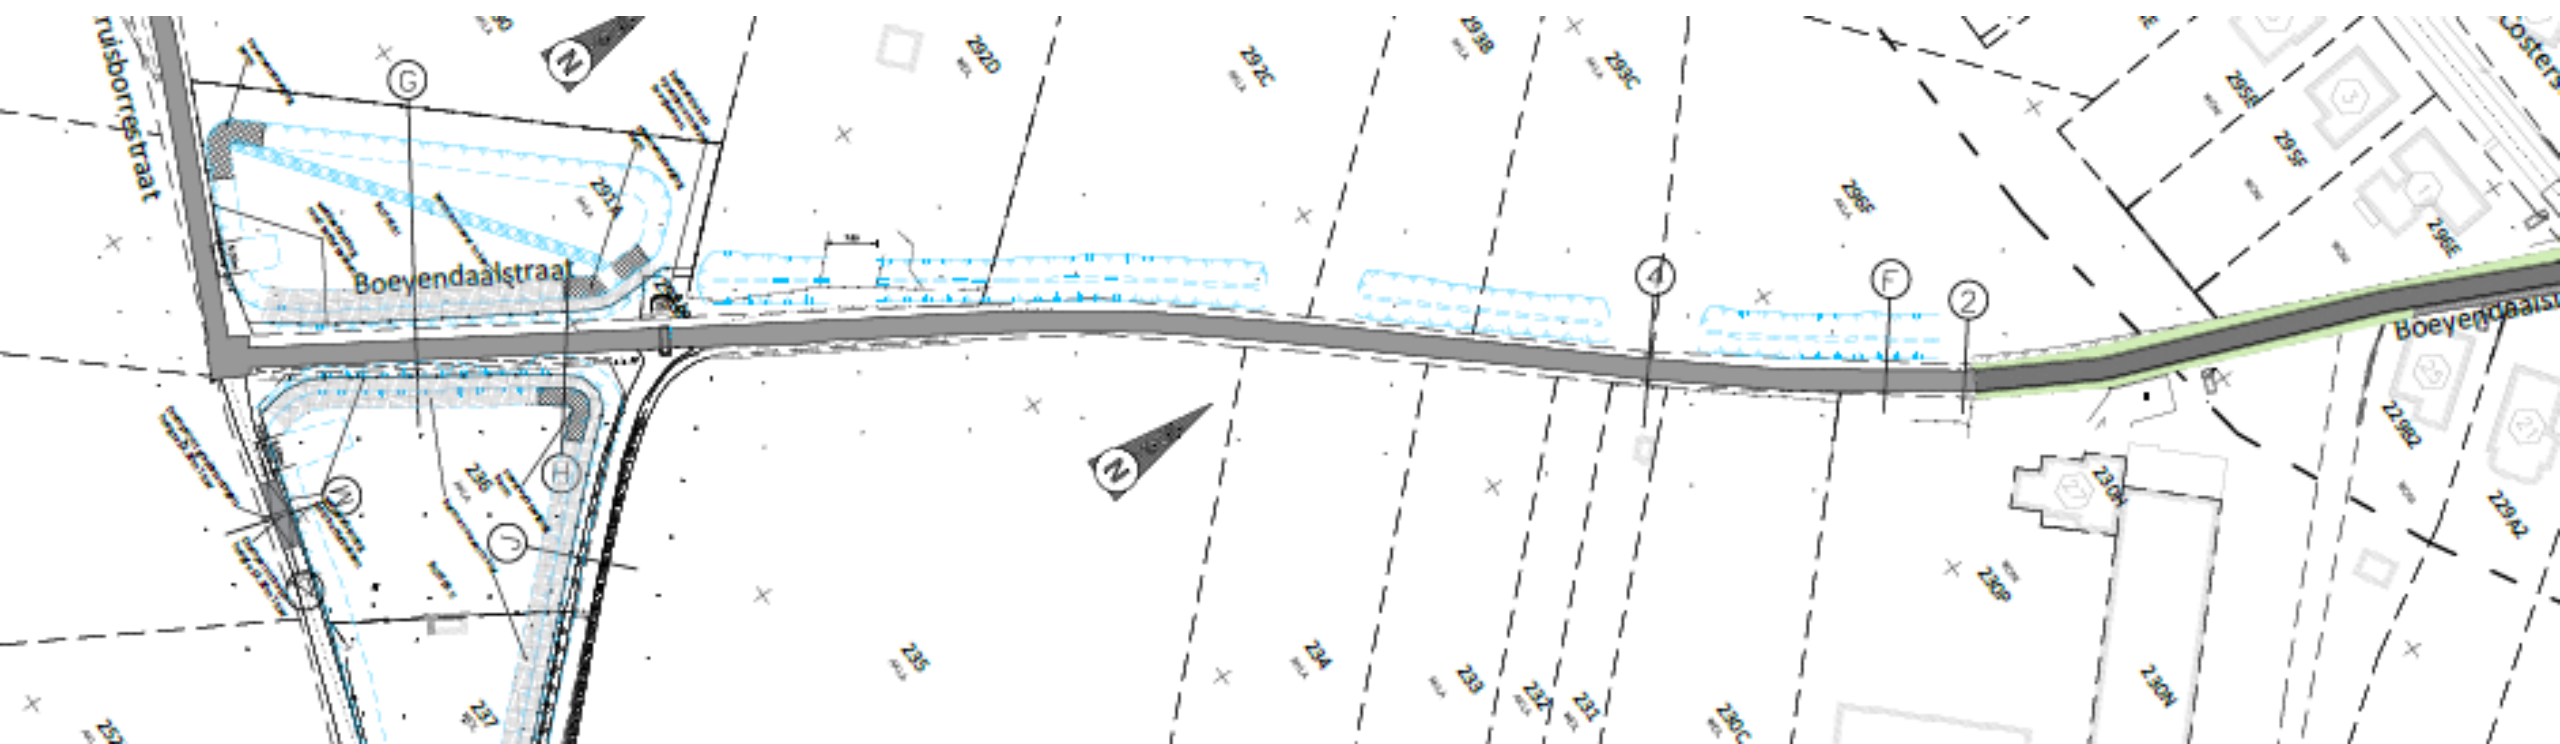

# Kruisborrestraat: herstel bestaande toestand

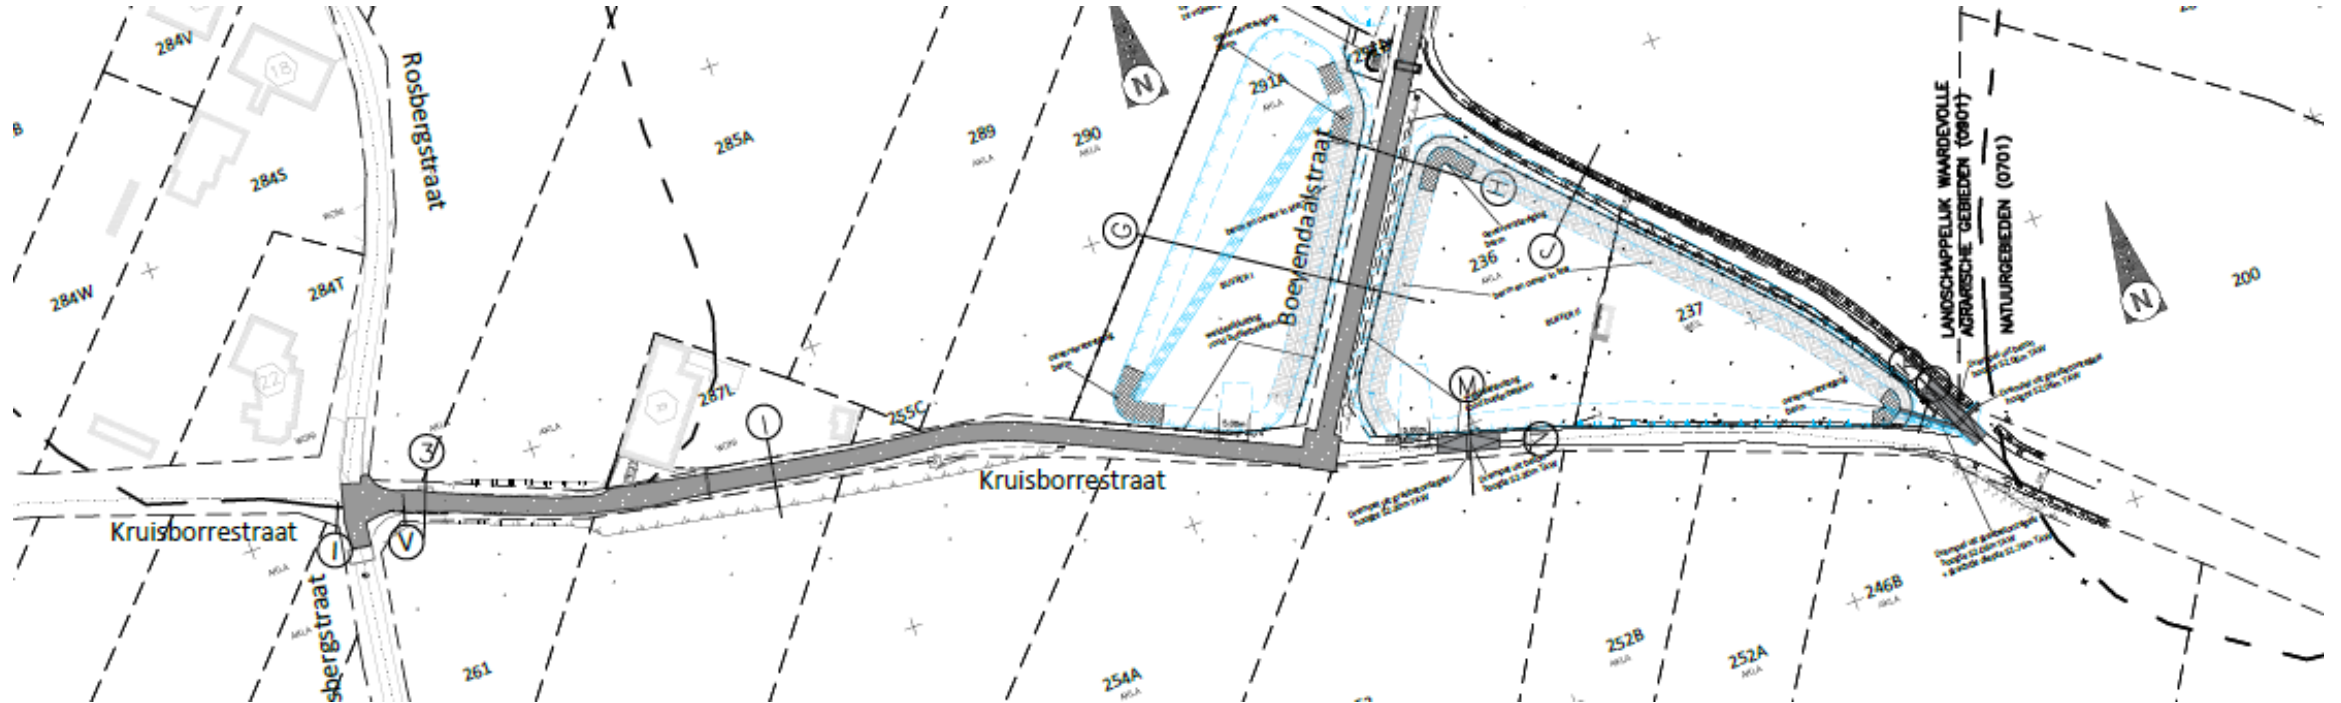

# Timing


---

- Aanvraag vergunning: opgeladen nog extra nota te bezorgen
- Innames: lopende, nog geen akkoord G voor het terrein grondverbetering
- Afkoppelingsdeskundige : meeste woningen reeds bezocht
- Aanbesteding : begin 22
- Voorbereidende werken nutsmaatschappijen : voorjaar 22
- Start der werken : najaar 22

# Wegenis


---

# Boeyendaalstraat

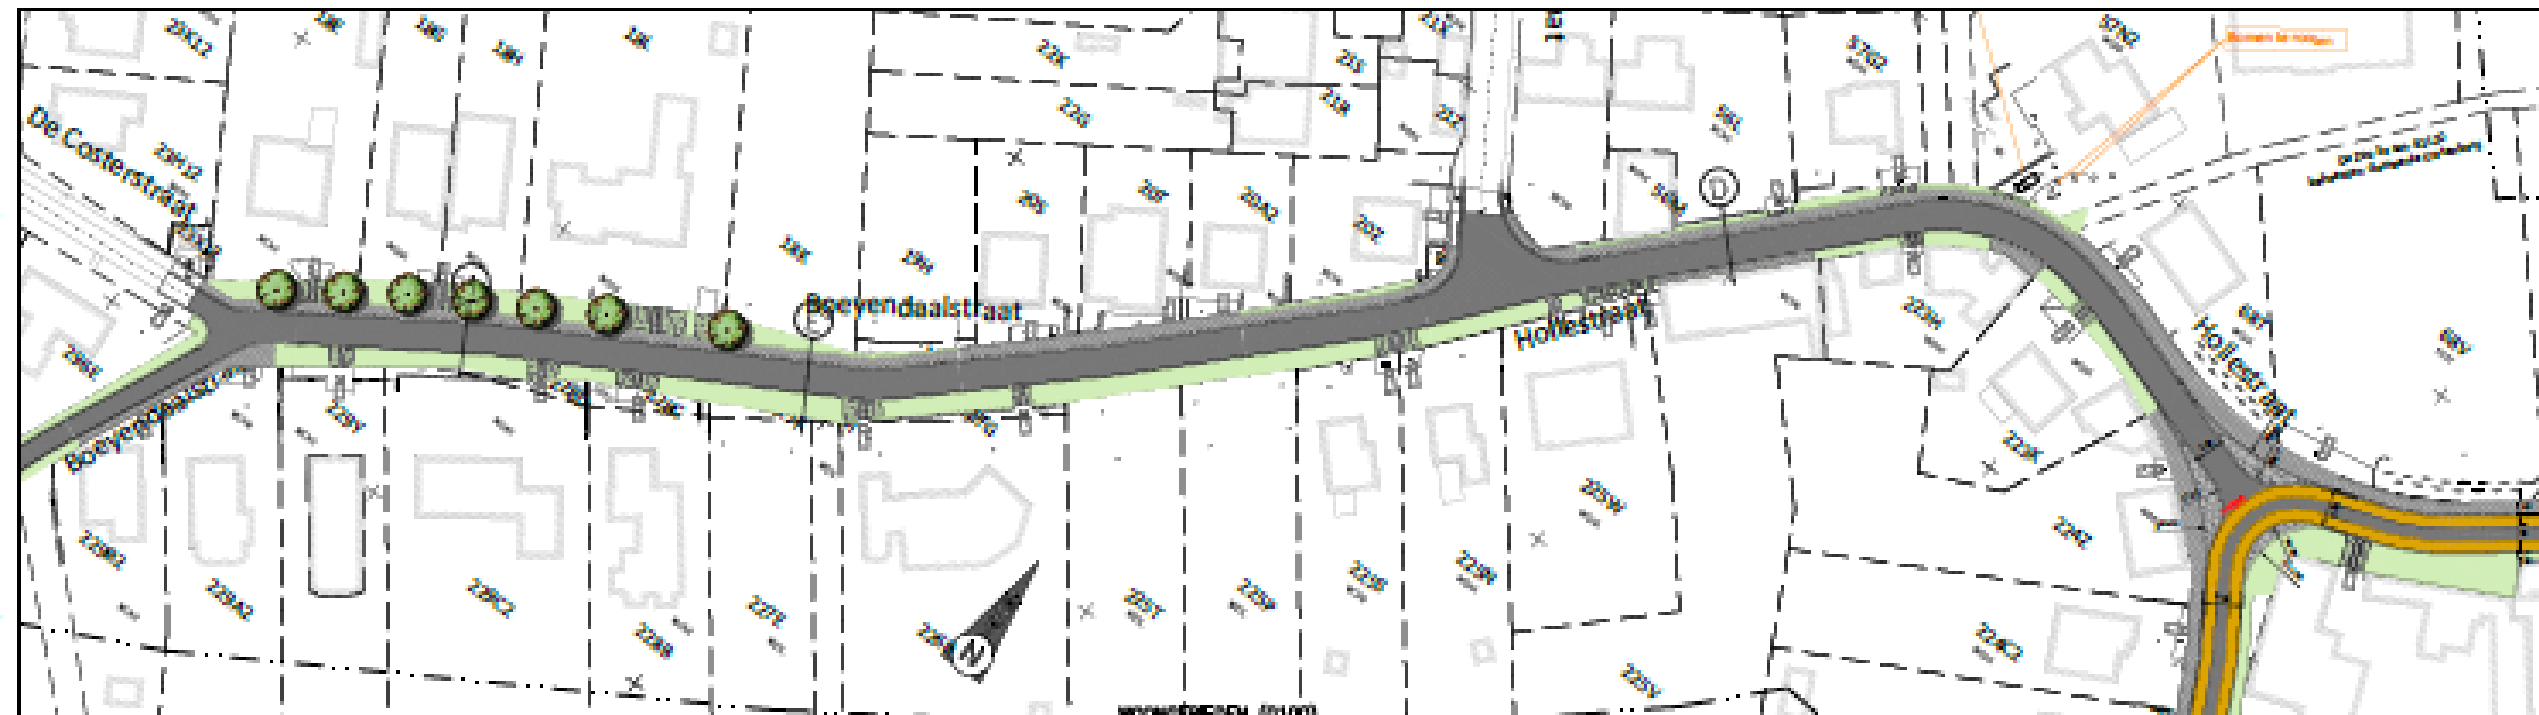



# Boeyendaalstraat- Kruisborrestraat

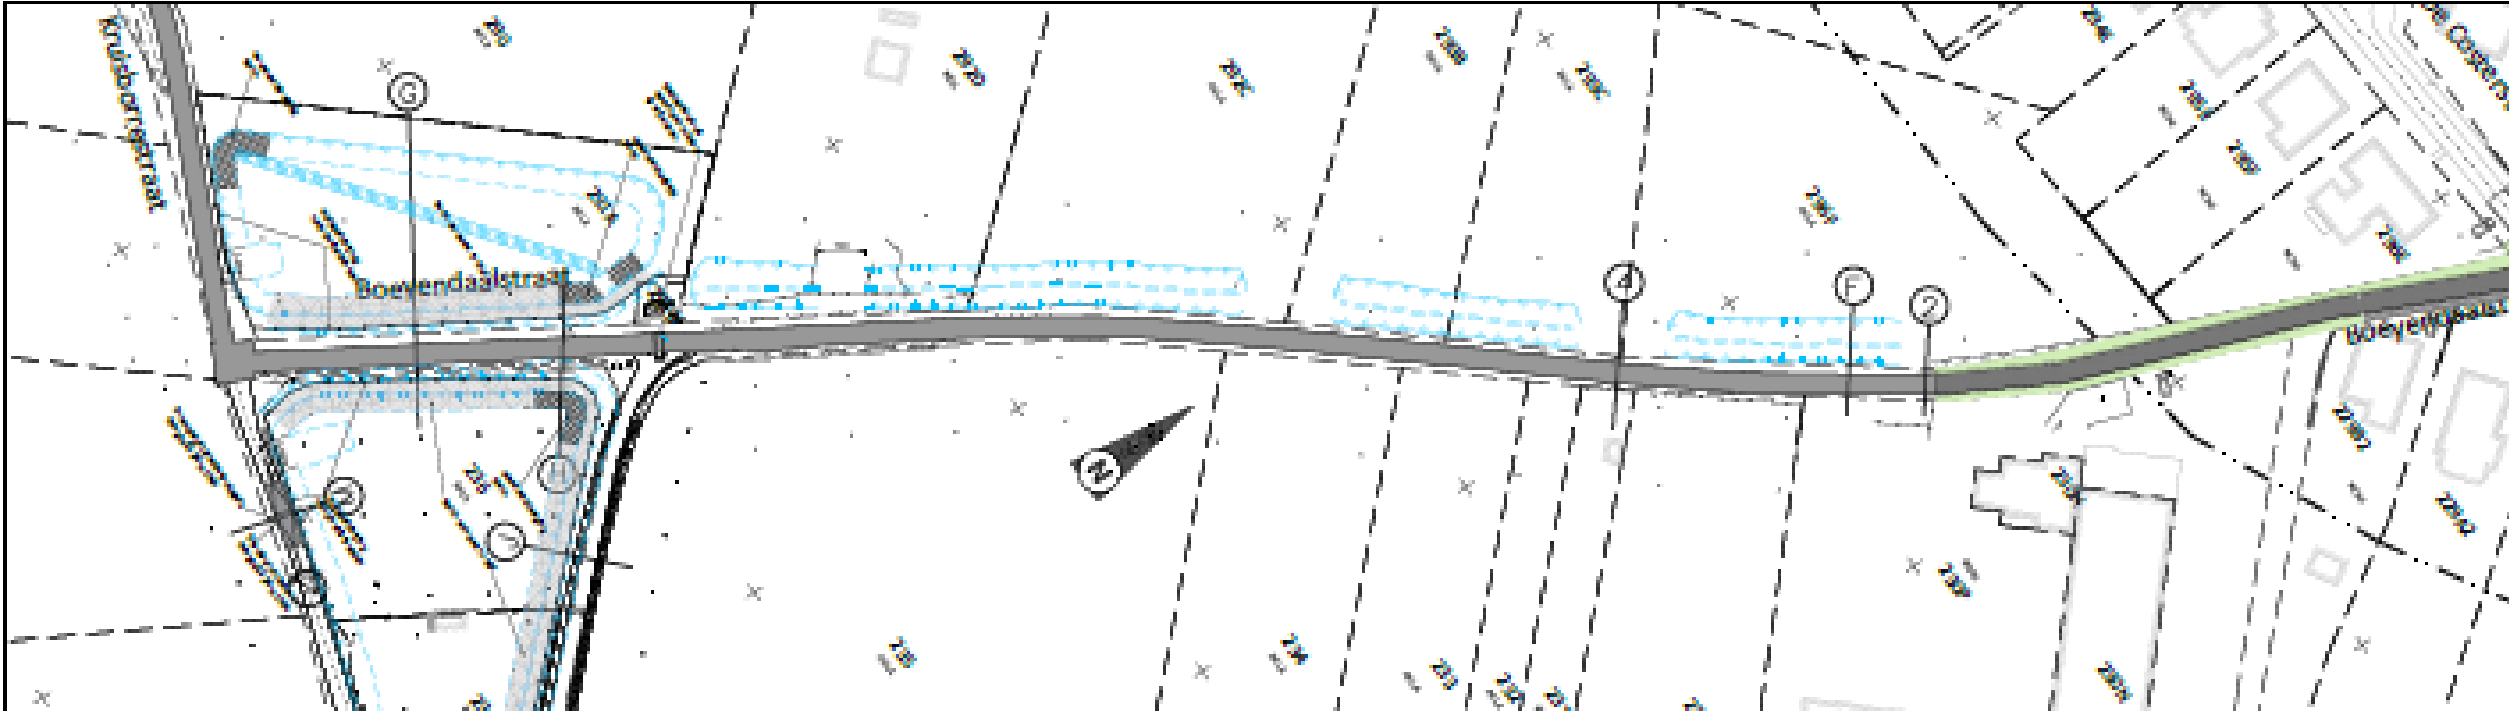

# Vragen

---

