




TYPEDWARSPROFIEL 1

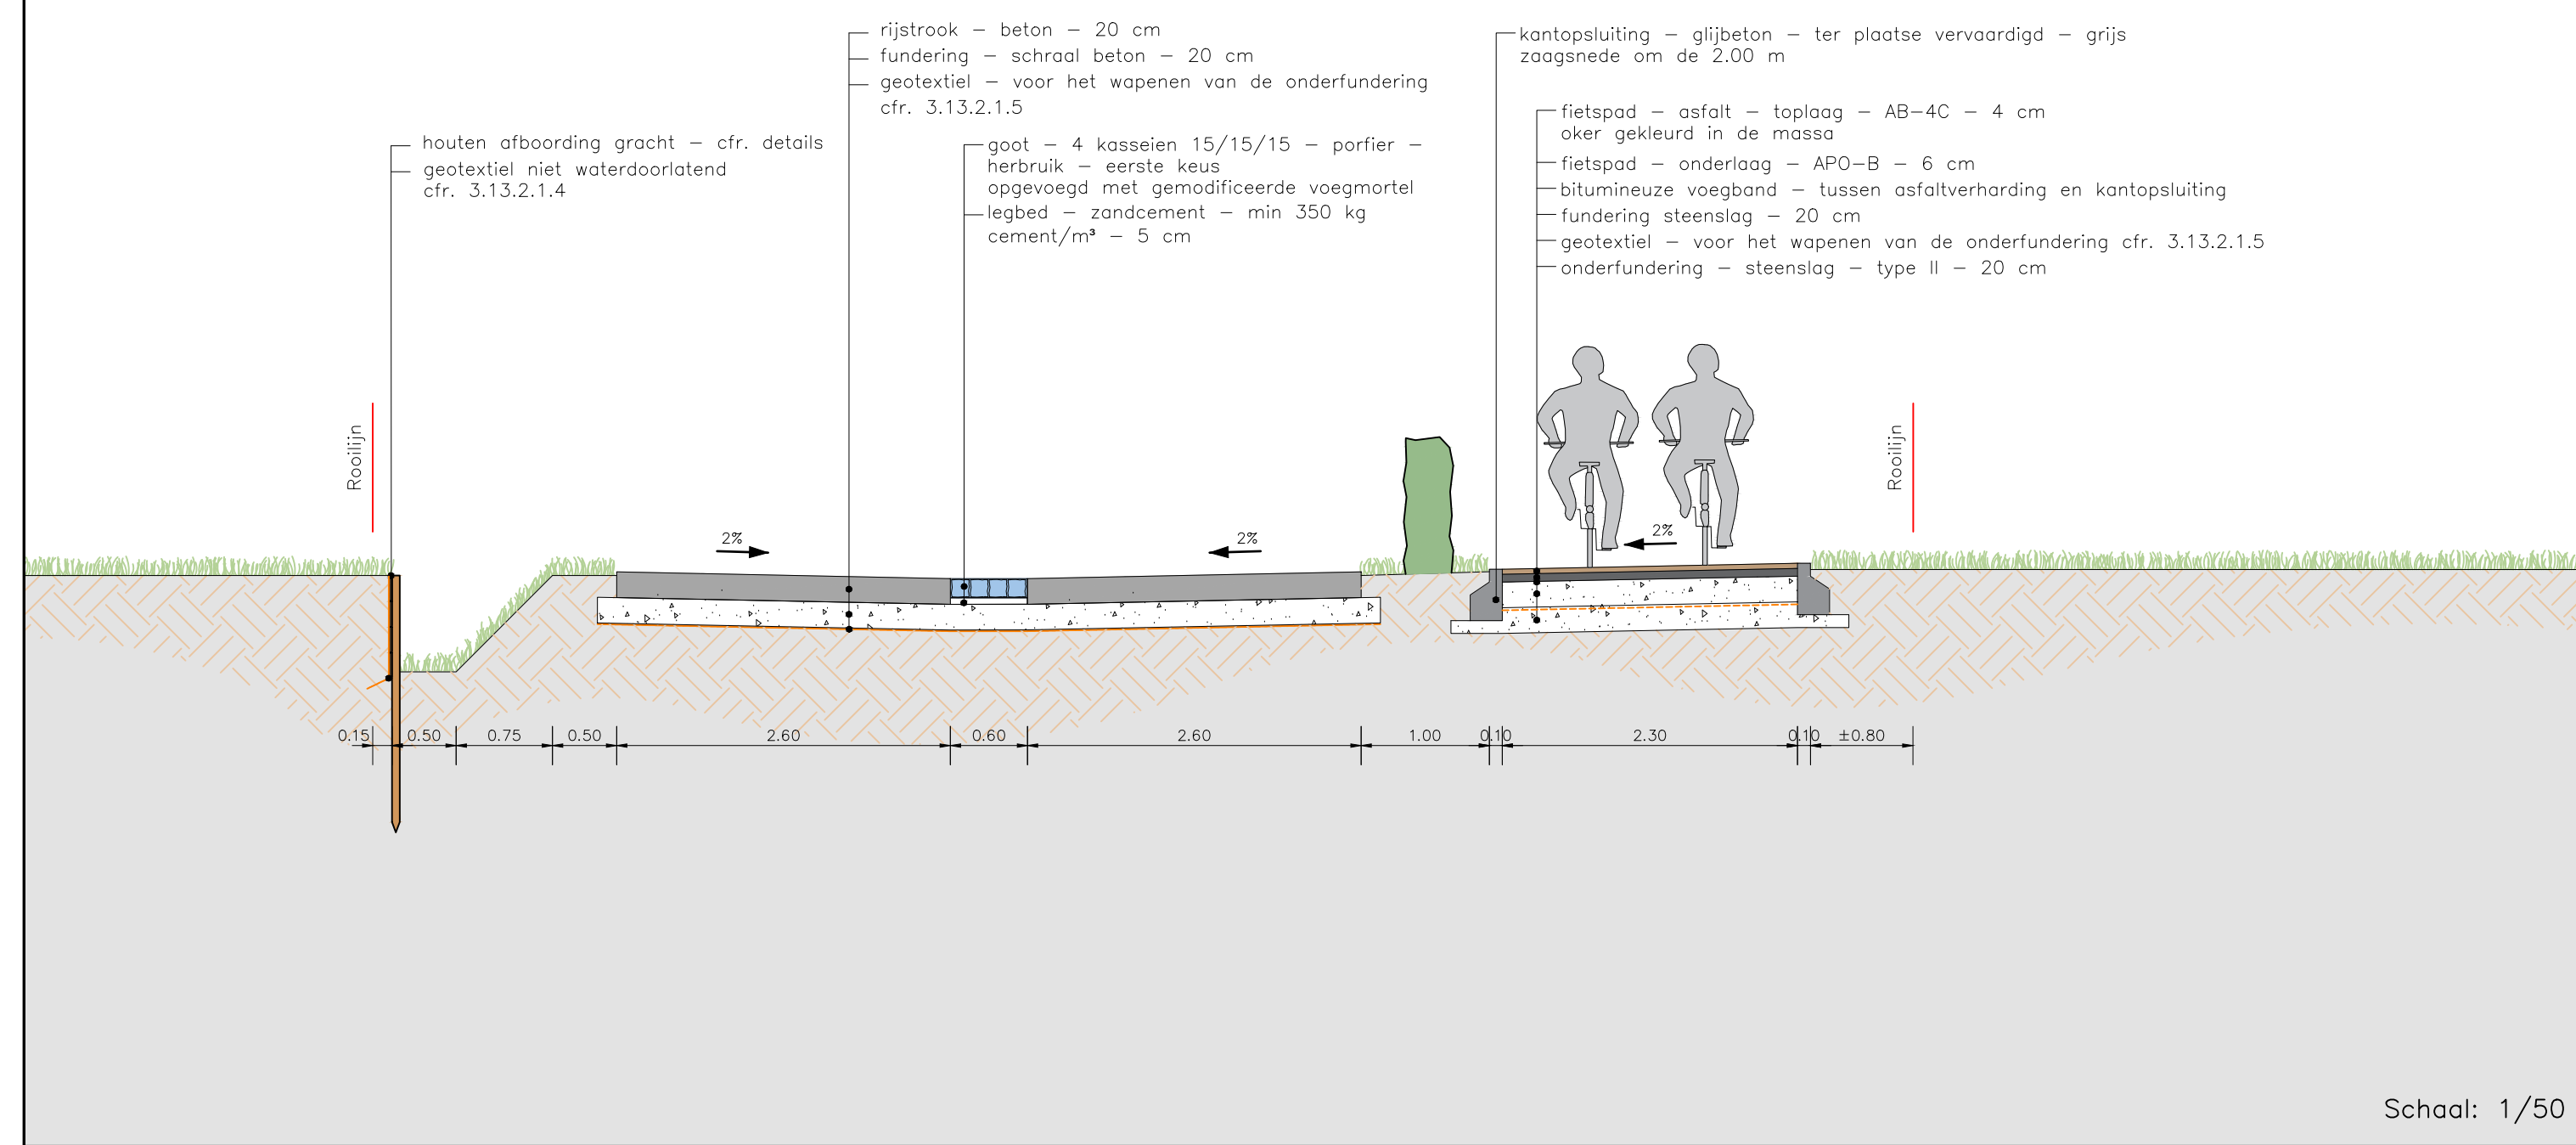


TYPEDWARSPROFIEL 2

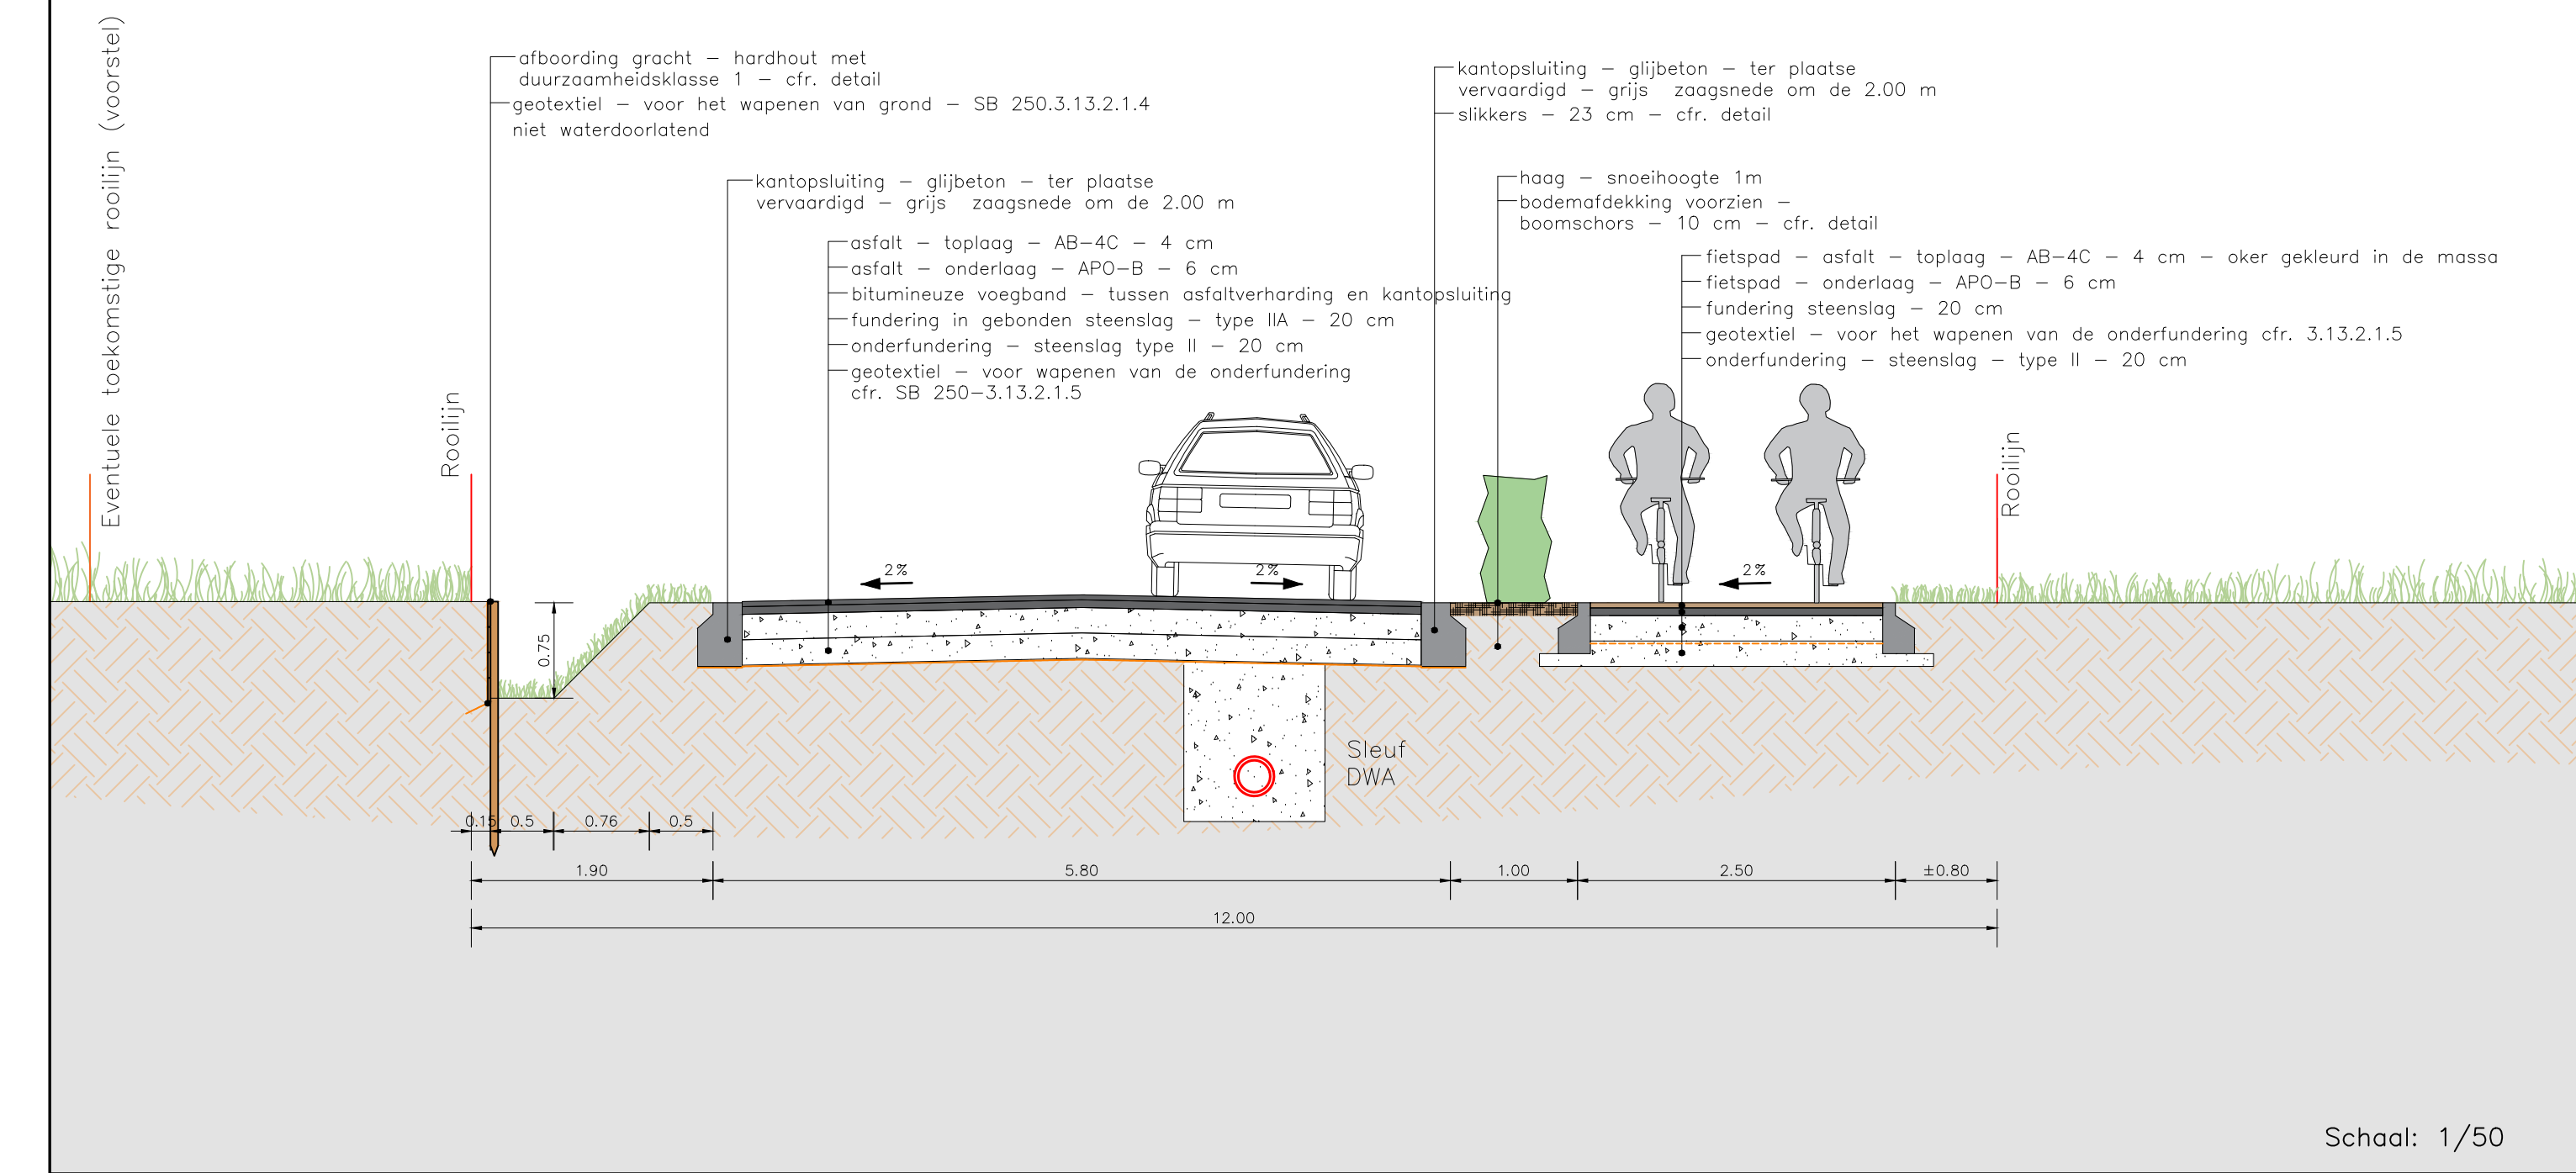

TYPEDWARSPROFIEL 3

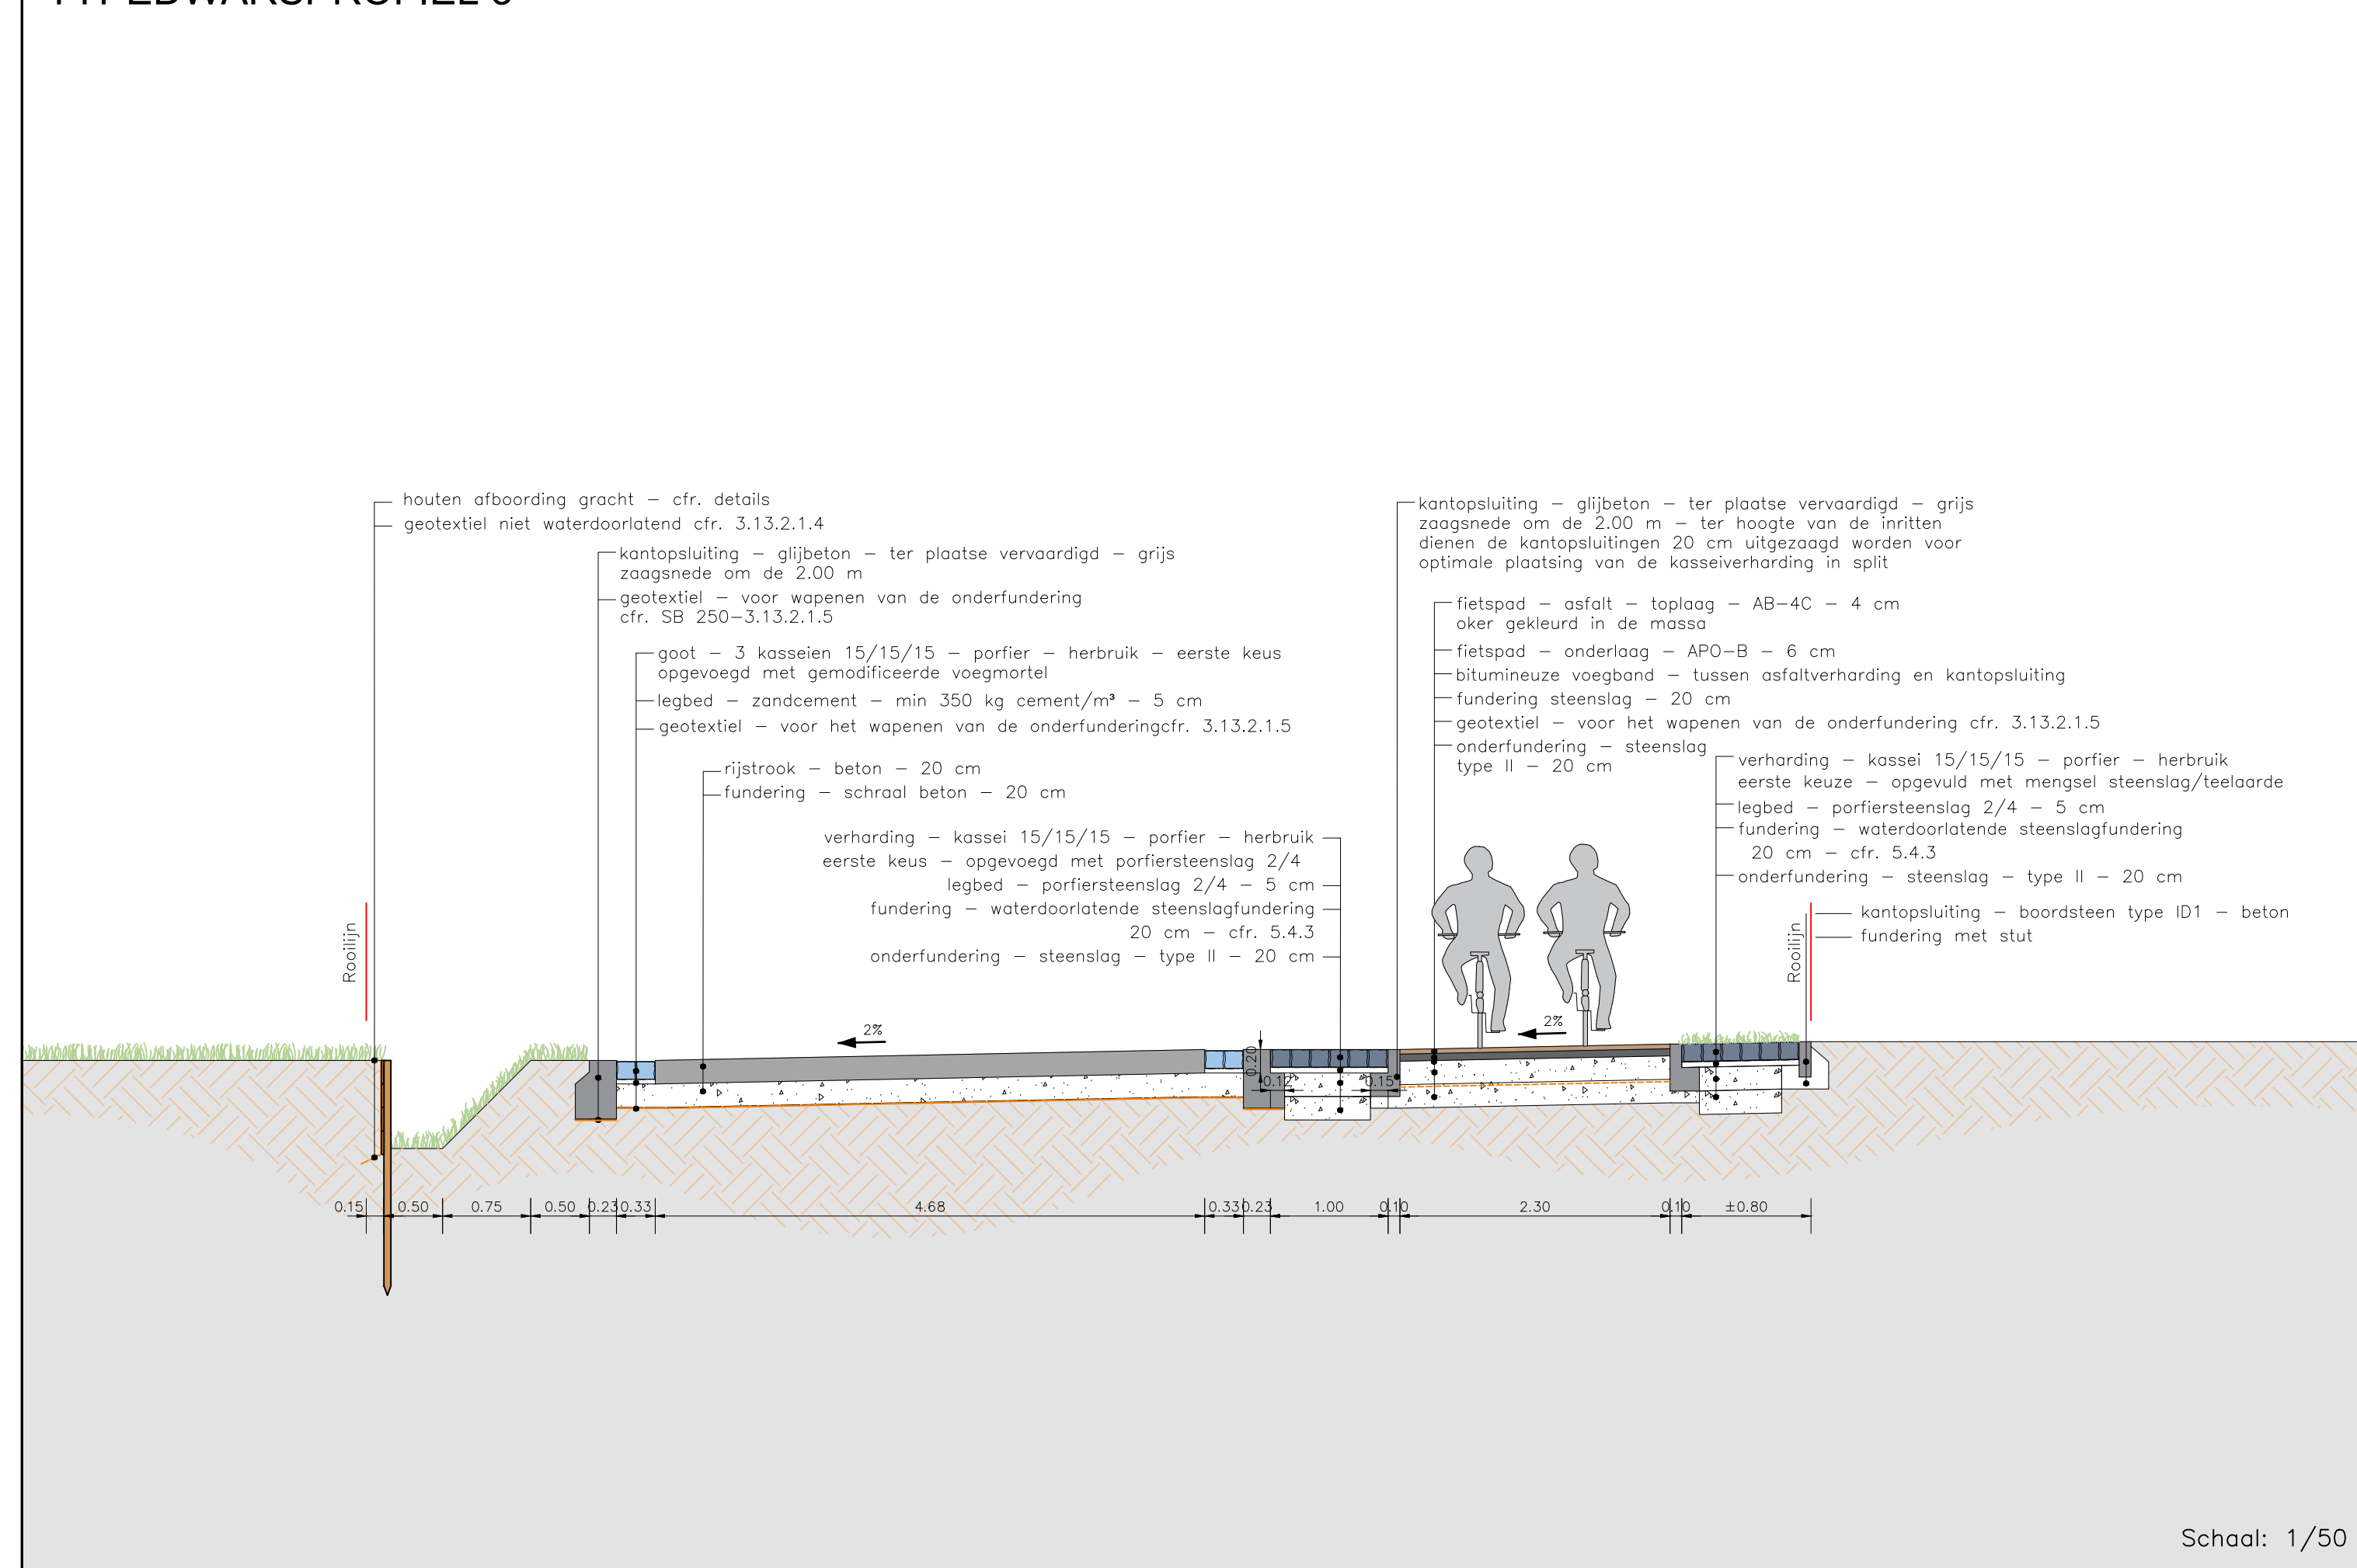

TYPEDWARSPROFIEL 4

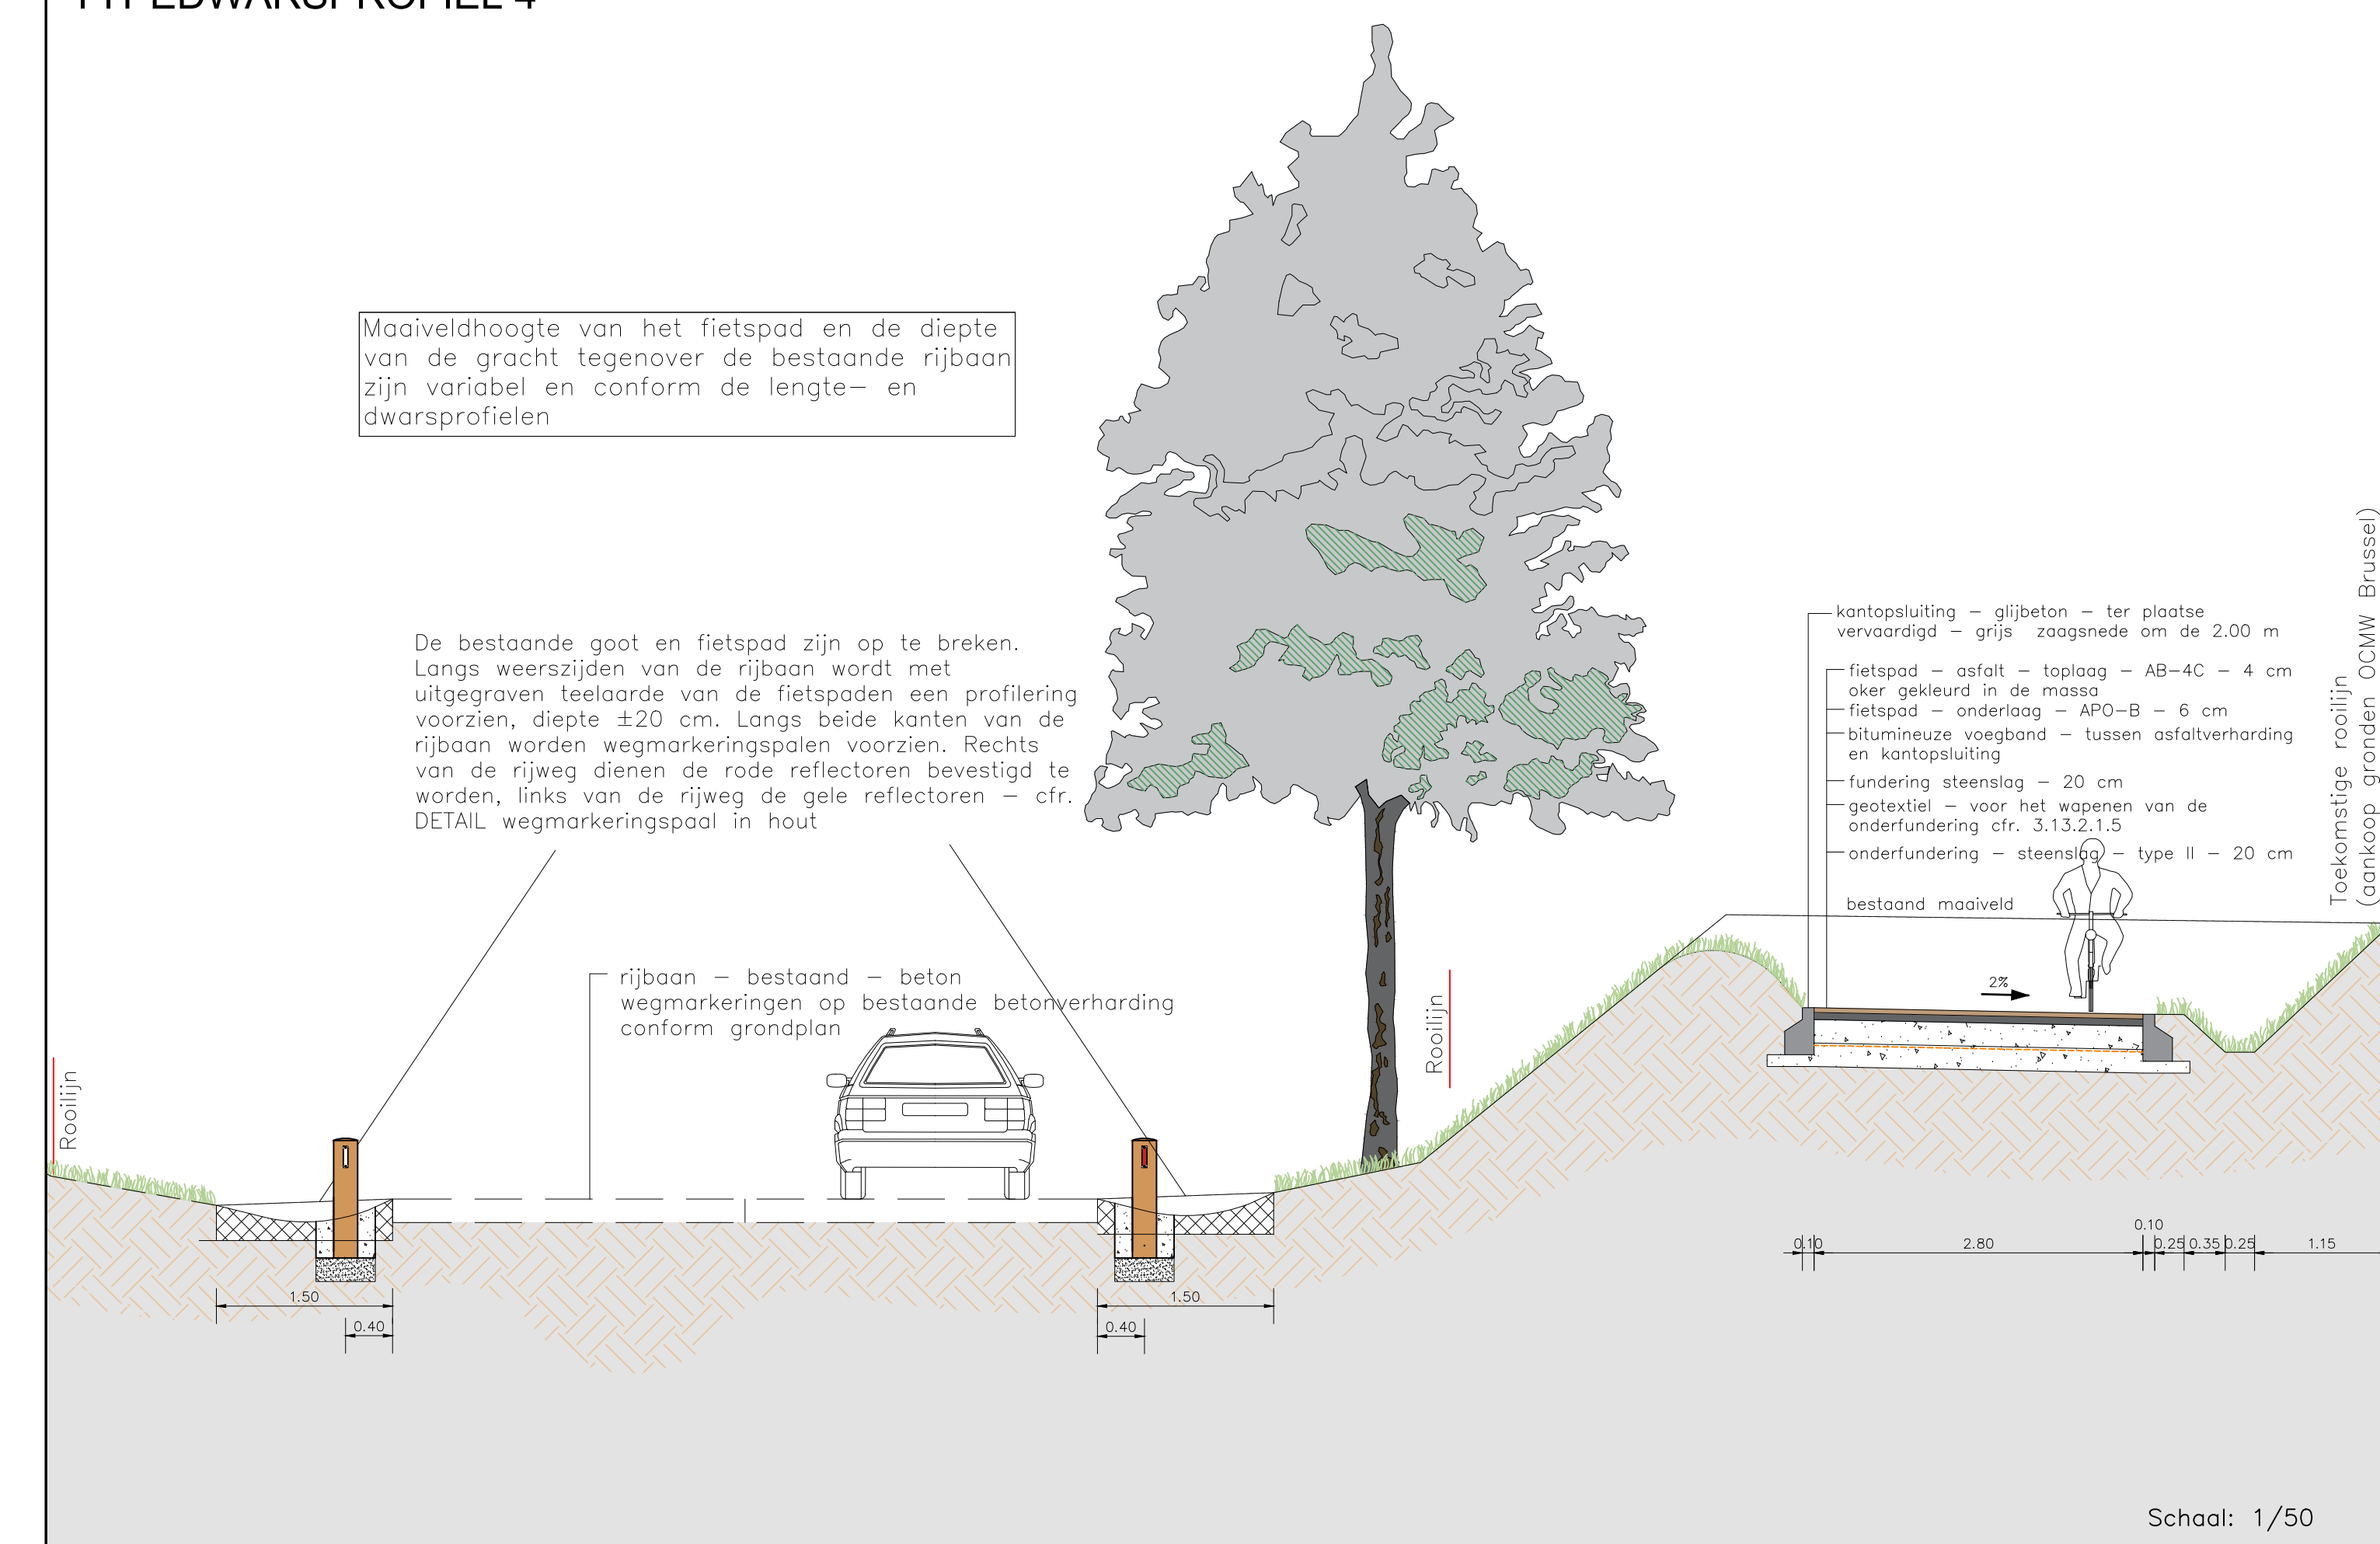

PROVINCIE Vlaams-Brabant
 ARRONDISSEMENT Leuven
 GEMEENTE Kortenberg/Bertem
 PROJECT Fietspaden Hulstbergstraat - Meerbeeksesteenweg
 LIGGING Hulstbergstraat Kortenberg / Meerbeeksesteenweg Bertem
 OPDRACHTGEVERS Gemeente Kortenberg
 Gemeente Bertem

ONTWERPER

 Quadrant bvba
 Dorpsstraat 202
 3078 Kortenberg
 tel.: 02/757.09.00
 fax: 02/757.09.33
 e-mail: info@quadrant.be
 www.quadrant.be

GETEKEND: V.I.	NR	DATUM
voortwerp	A	12.05.2021
ontwerp	B	28.11.2021
	C	
	D	
	E	
	F	
	G	
	H	
	I	
	J	
	K	

SCHAAL 1/50
 DOSSIER WEGENIS 4803

Ontwerp
 Typedwarsprofielen
 PLANNUMMER
13

TYPEDWARSPROFIEL 5

