

# HST Fietsroute Kortenberg Optimalisatie

Knelpunt 2 - Grondplan

Zuurbeek


Plannr.: 13

OW2013D10

Schaal: 1/250

Datum: 23/12/2016

Provincie VLAAMS-BRABANT  
Gemeente KORTENBERG

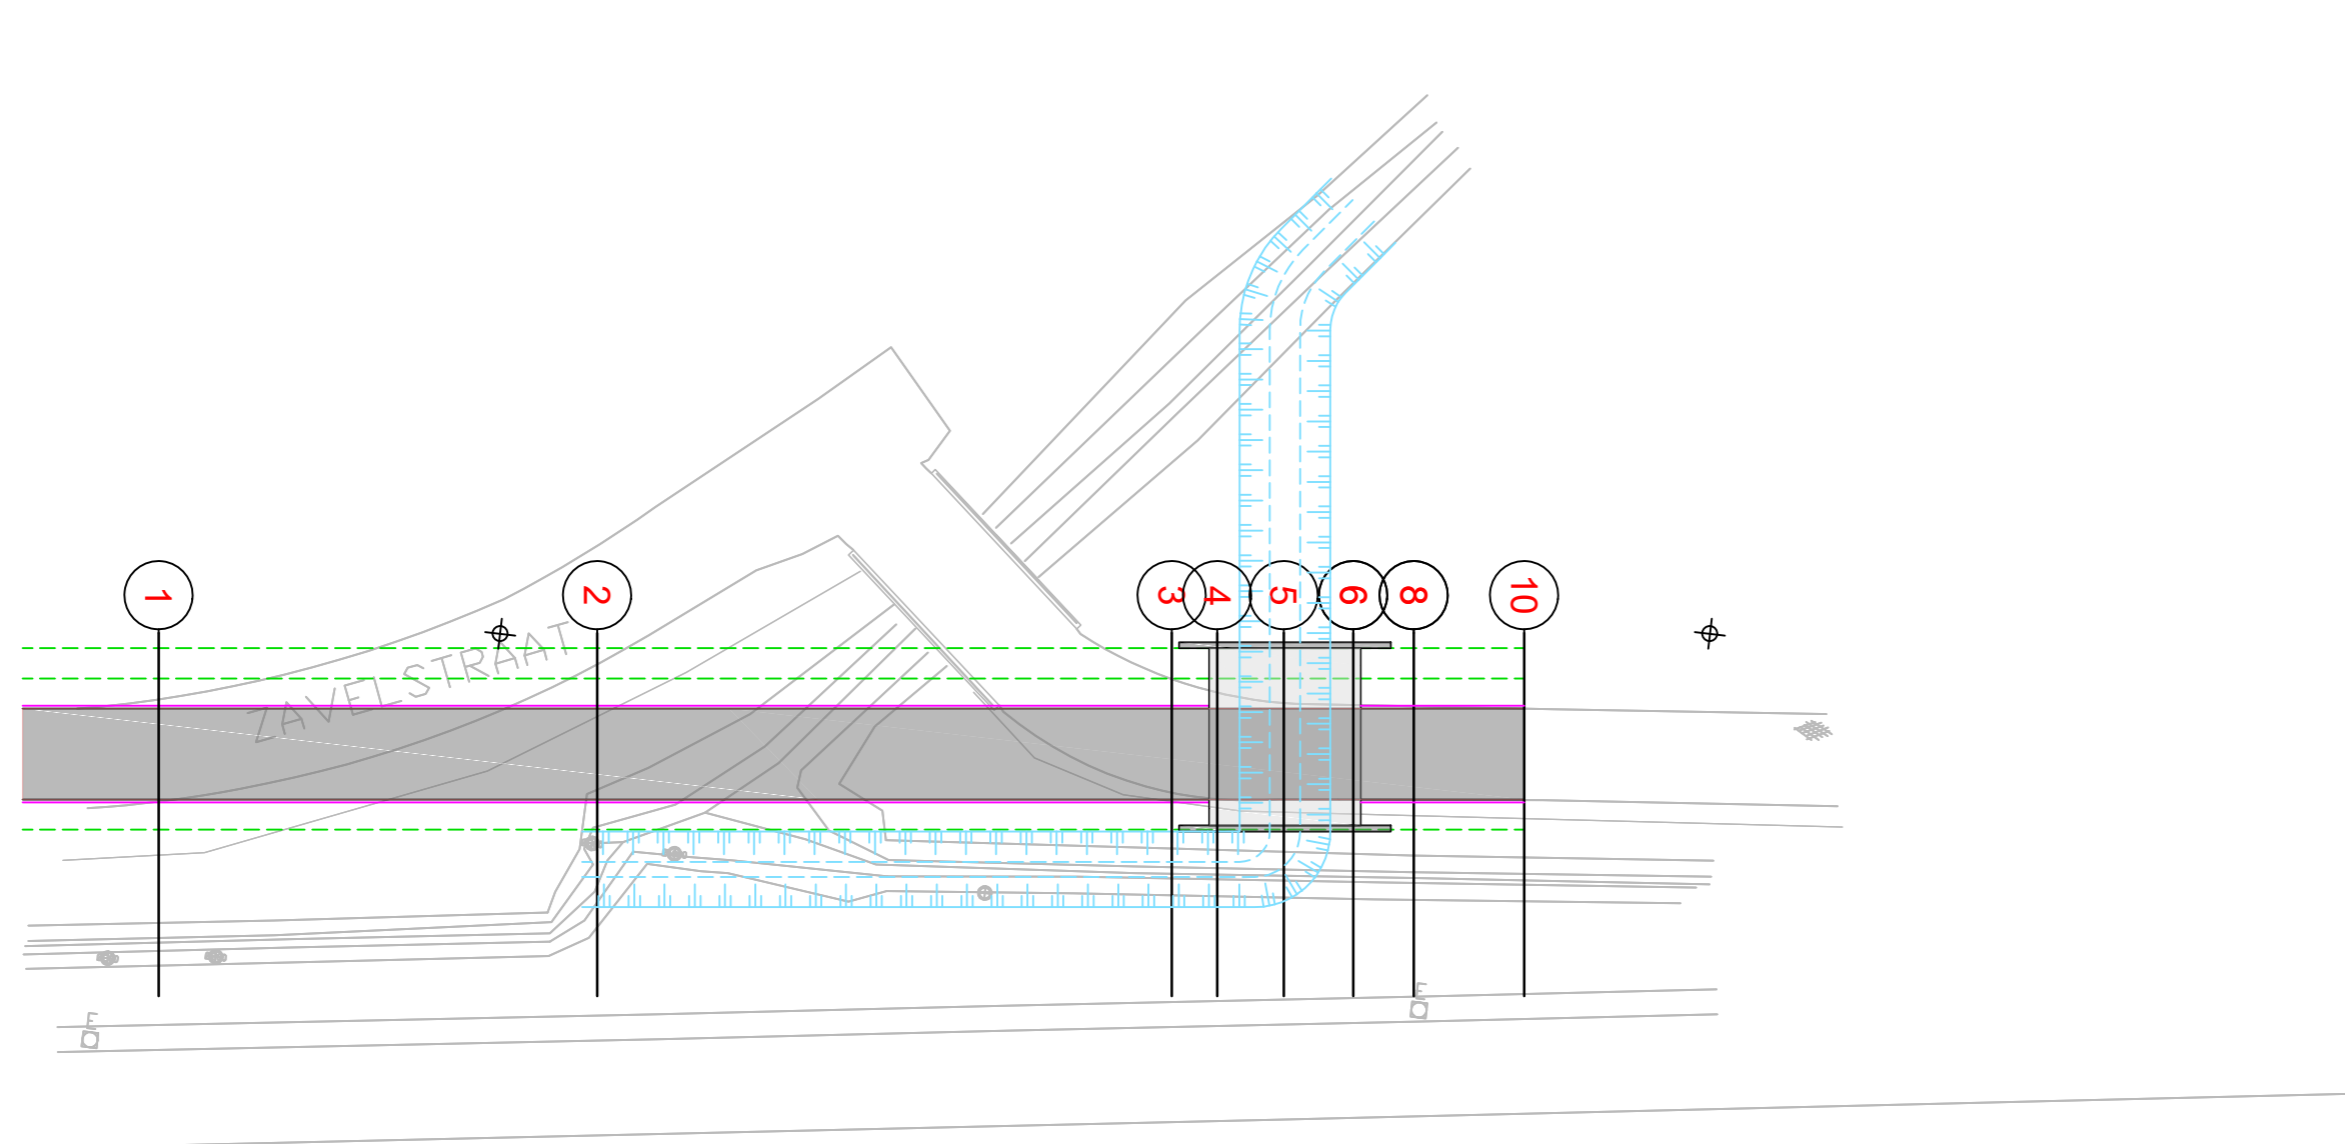

## Legenda

- Asfalt
- Boordsteen ID1
- Rand verharding
- Gracht talud bovenkant
- Gracht talud onderkant
- Vrije ruimte 1m
- ⊕ Verlichtingspaal

**macobo**  
ENGINEERING  
BOUW | INDUSTRIE | INFRA

Industrieweg 45  
3980 Tessenderlo  
013/460.420

Christof Lenaerts  
Ingenieur Infrastructuur

Gezien en goedgekeurd door

Gezien en goedgekeurd door door het CBS/de gemeenteraad van de gemeente Kortenberg in zitting van .../.../.....

de secretaris

de burgemeester

Wijzigingen	Datum	Initialen
Ontwerp	23/12/2016	CL
Omgevingsvergunning	15/09/2017	WVBE
Uitvoering	17/10/2017	WVBE