B: Ballingstraat

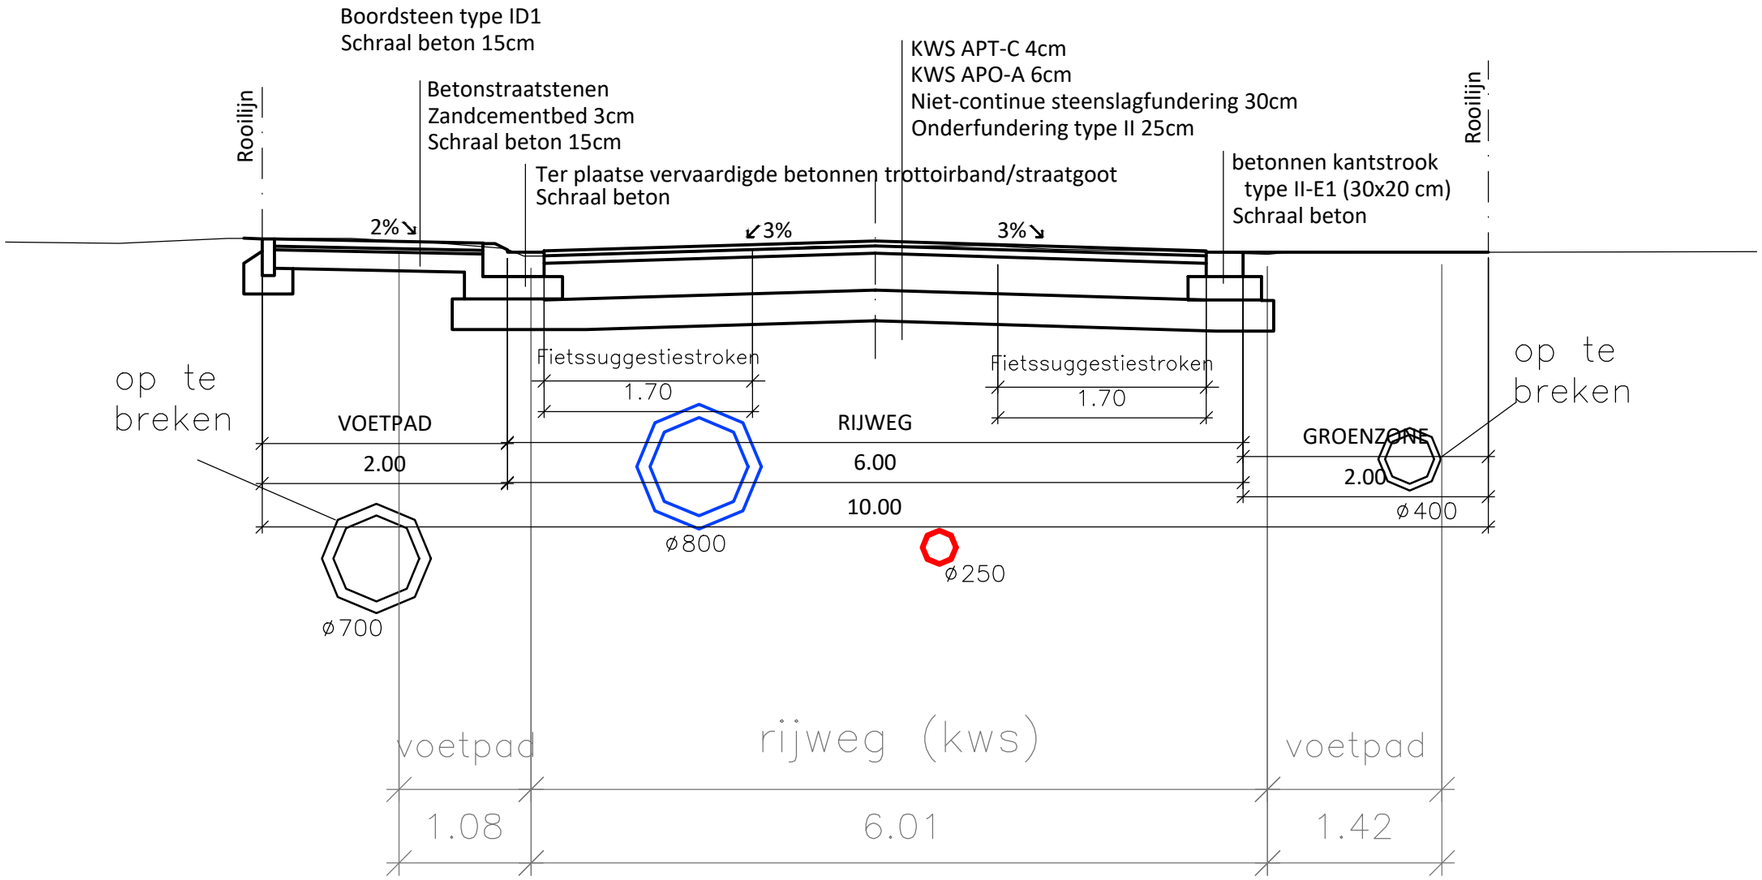

Aquafin

Dijkstraat 8
2630 Aartselaar
Tel. : 03/ 450 45 11
Fax.: 03/ 458 30 20

TYPE-DWARSPROFIEL

Plannummer
23333/1/
-1-2.2/12

23333 :KORTENBERG
Aansluiting lozingspunten Boeiendaal

Schaal
1/50