


LENGTEPROFIEL

Schalen: lengte: 1/500
hoogte: 1/100

Vergelijkingsvlak
-0.00m T.A.W.

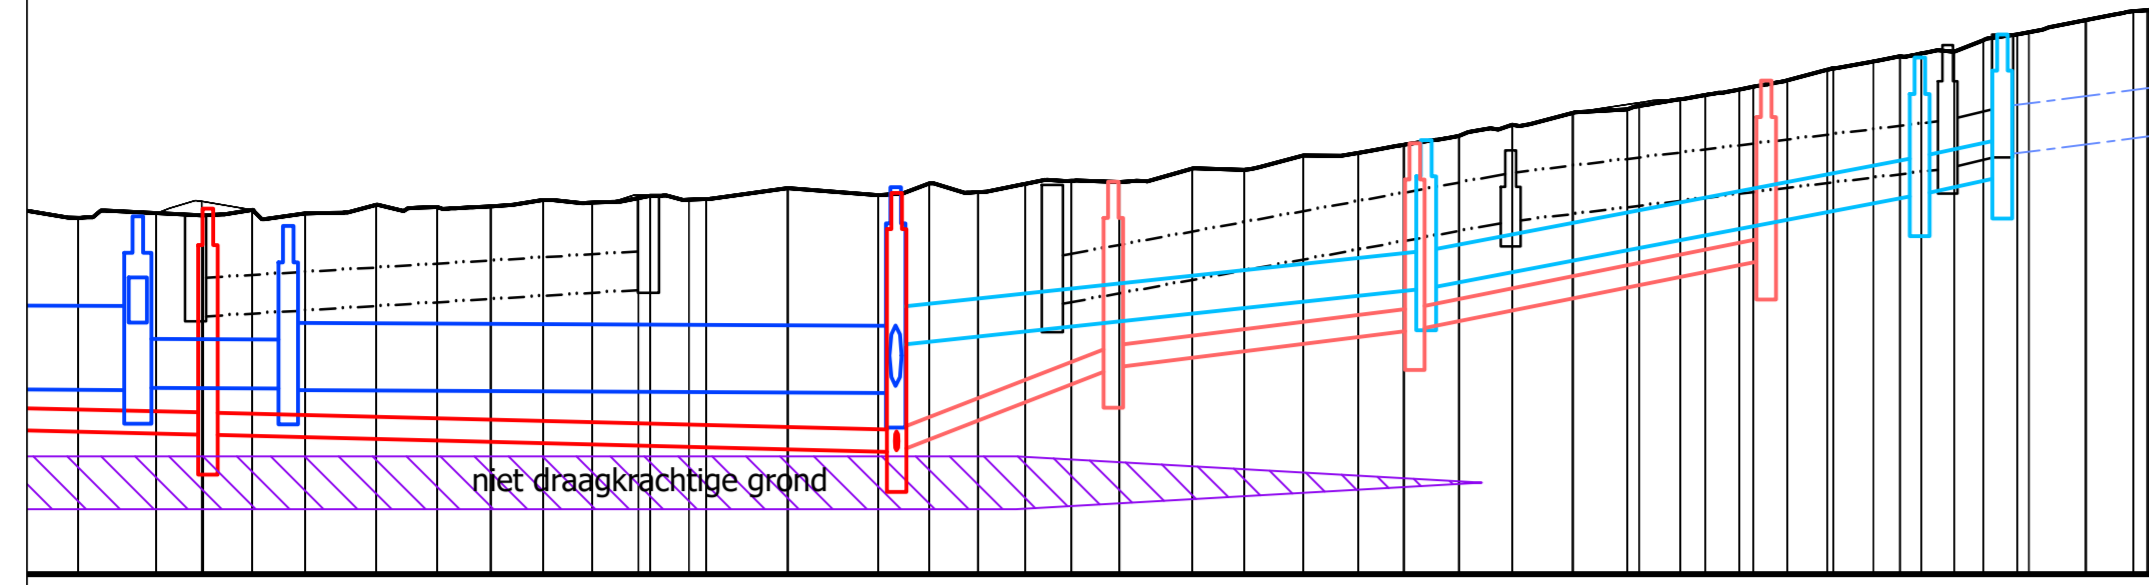

BEST	Profielnummer	
	Tussenafstand	
	Best. hoogte as-weg	
	Ontworpen weghoogten	
DWA-riolering	Putnummer	
	Ø en helling	
	Bodemhoogte	
	Tussenafstand + PutNr	
RWA-riolering	Ø en helling	
	Bodemhoogte	
	Max. Hydr. Peil	
	Legkarakteristieken	

47.72	47.73	47.74	47.75	47.76	47.77	47.78	47.79	47.80	47.81	47.82	47.83	47.84	47.85	47.86	47.87	47.88	47.89	47.90	47.91	47.92	47.93	47.94	47.95	48.00	48.05	105.10
-------	-------	--------	--------	