LENGTEPROFIEL

Schalen: lengte: 1/500
hoogte: 1/100

Vergelijkingsvlak
-.00m T.A.W.

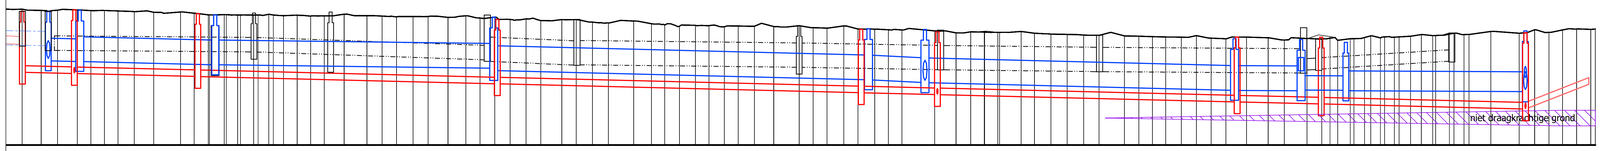

	Profielnummer	1054 1055 1071 2001 5106 1066 1067 2002 1007 1034 1029 1028 1033
	Tussenafstand	49.09 49.04 49.02 49.08 49.06 49.03 49.02 49.04 49.02 49.00 49.01 48.95 48.96 48.91 48.84 48.86 48.83 48.83 48.81 48.78 48.79 48.78 48.76 48.87 48.80 48.73 48.71 48.80 48.70 48.73 48.64 48.62 48.62 48.62 48.61 48.54 48.59 48.56 48.44 48.44 48.37 48.34 48.33 48.46 48.31 48.29 48.34 48.32 48.34 48.20 48.22 48.15 48.16 48.12 48.12 48.03 48.08 48.05 48.06 48.01 48.04 48.02 47.96 47.96 47.85 47.84 47.81 47.71 47.78 47.75 47.79 47.77 47.88 47.88 47.86 47.86 47.85 47.91 47.92 47.92 48.02 48.06 48.09 48.01 48.17 48.04 48.18 48.20 48.18
	Best. hoogte as-weg	0/11\4‰ ∅500\3.7‰ ∅500\1.6‰ ∅500\6.9‰ ∅600\8.3‰ ∅600\2.2‰ ∅600\3.5‰ ∅600\2.4‰ ∅600\1.3‰ ∅400\3.2‰ ∅400\12.3‰
	Ontworpen weghoogten	47.53 47.32 47.52 47.25 47.25 46.85 46.89 46.69 46.67 46.58 46.58 46.47 46.47 46.38 46.38 46.42 46.41 46.44 46.82
BEST	Putnummer	D22 11m D21 27m D20 67m D19 82m D18 17m D16 67m D15 18m D14 46m D10 15m
BEST	∅ en helling	
BEST	Bodemhoogte	
DWA-riolering	Tussenafstand + PutNr	∅250\4.9‰ ∅250\4.9‰ ∅250\4.9‰ ∅250\4.9‰ ∅250\4.9‰ ∅250\4.9‰ ∅250\4.9‰ ∅250\72.1‰
DWA-riolering	∅ en helling	46.29 46.23 46.23 46.10 46.10 45.77 45.77 45.37 45.37 45.28 45.28 44.96 44.95 44.87 44.87 44.64 44.64 45.75
DWA-riolering	Bodemhoogte	
DWA-riolering	Max. Hydr. Peil	
DWA-riolering	Legkarakteristieken	
RWA-riolering	Tussenafstand + PutNr	R23 6m R22 30m R21 62m R20 84m R19 13m R17 70m R16 16m R14 10m R13 42m R9
RWA-riolering	∅ en helling	∅800\5.0‰ ∅900\5.0‰ ∅900\2.5‰ ∅900\5.0‰ ∅900\10.0‰ ∅900\5.0‰ ∅900\1.0‰ ∅500\1.0‰ ∅700\1.0‰
RWA-riolering	Bodemhoogte	46.88 46.85 46.85 46.70 46.70 46.55 46.45 46.03 46.03 45.90 45.90 45.56 45.56 45.54 45.54 45.53 45.53 45.49
RWA-riolering	Max. Hydr. Peil	
RWA-riolering	Legkarakteristieken	

164700.00X

LIGGINGSPLAN.

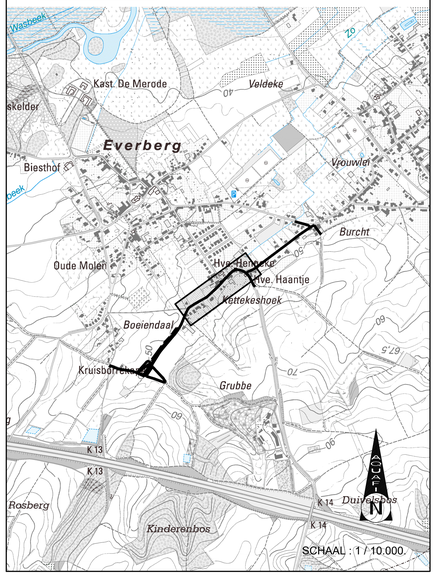

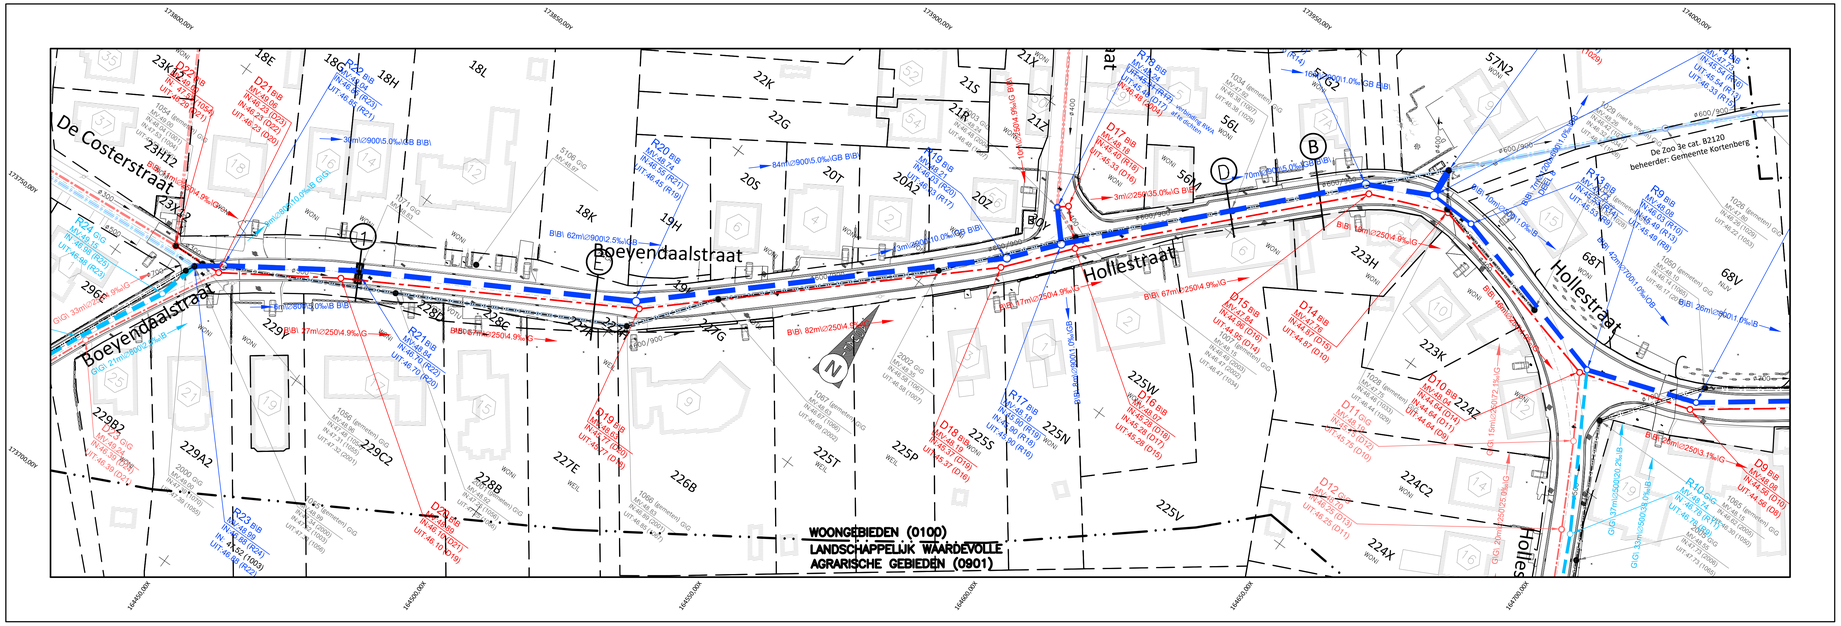

Aquafin

Aquafin NV
Dijkstraat 8
2630 Aartselaar
Tel.: 03 450 45 11
www.aquafin.be

Provincie: VLAAMS-BRABANT

Stad/Gemeente: KORTENBERG

Projectnaam: Aansluiting lozingspunten Boeiendaal

Projectnummer: 23333

Titel: **Ontwerpplan riolerings- en collectorwerken**

BOEYENDAALSTRAAT - HOLLESTRAAT

Bouwheer

Aquafin

Dirk De Waele
Directeur infrastructuur

Studiebureau

BV Studiebureau Jonckheere

Torhoutse Steenweg 378C
8200 Brugge

Koen Jonckheere, zaakvoerder
Bedrijfsid landmeter LANDA01153
tel.: 050/655 655
email: info@studiebureaujonckheere.be

Stad/Gemeente

Aannemer

Plannummer: 23333/1-2-7.4/6

Nr.	Datum.	Historiek	
1	25/06/2021	Ontwerpfase 2	EB
2	04/10/2021	Proefzitel aanbesteding	EB
3	18/02/2022	talud bufferbekken aanpassen	EB

Schaal: 1/500

Plan opp.: 0.69m²

Dossiernummer studiebureau: 9648