



FASERINGSPLAN
schaal 10.000

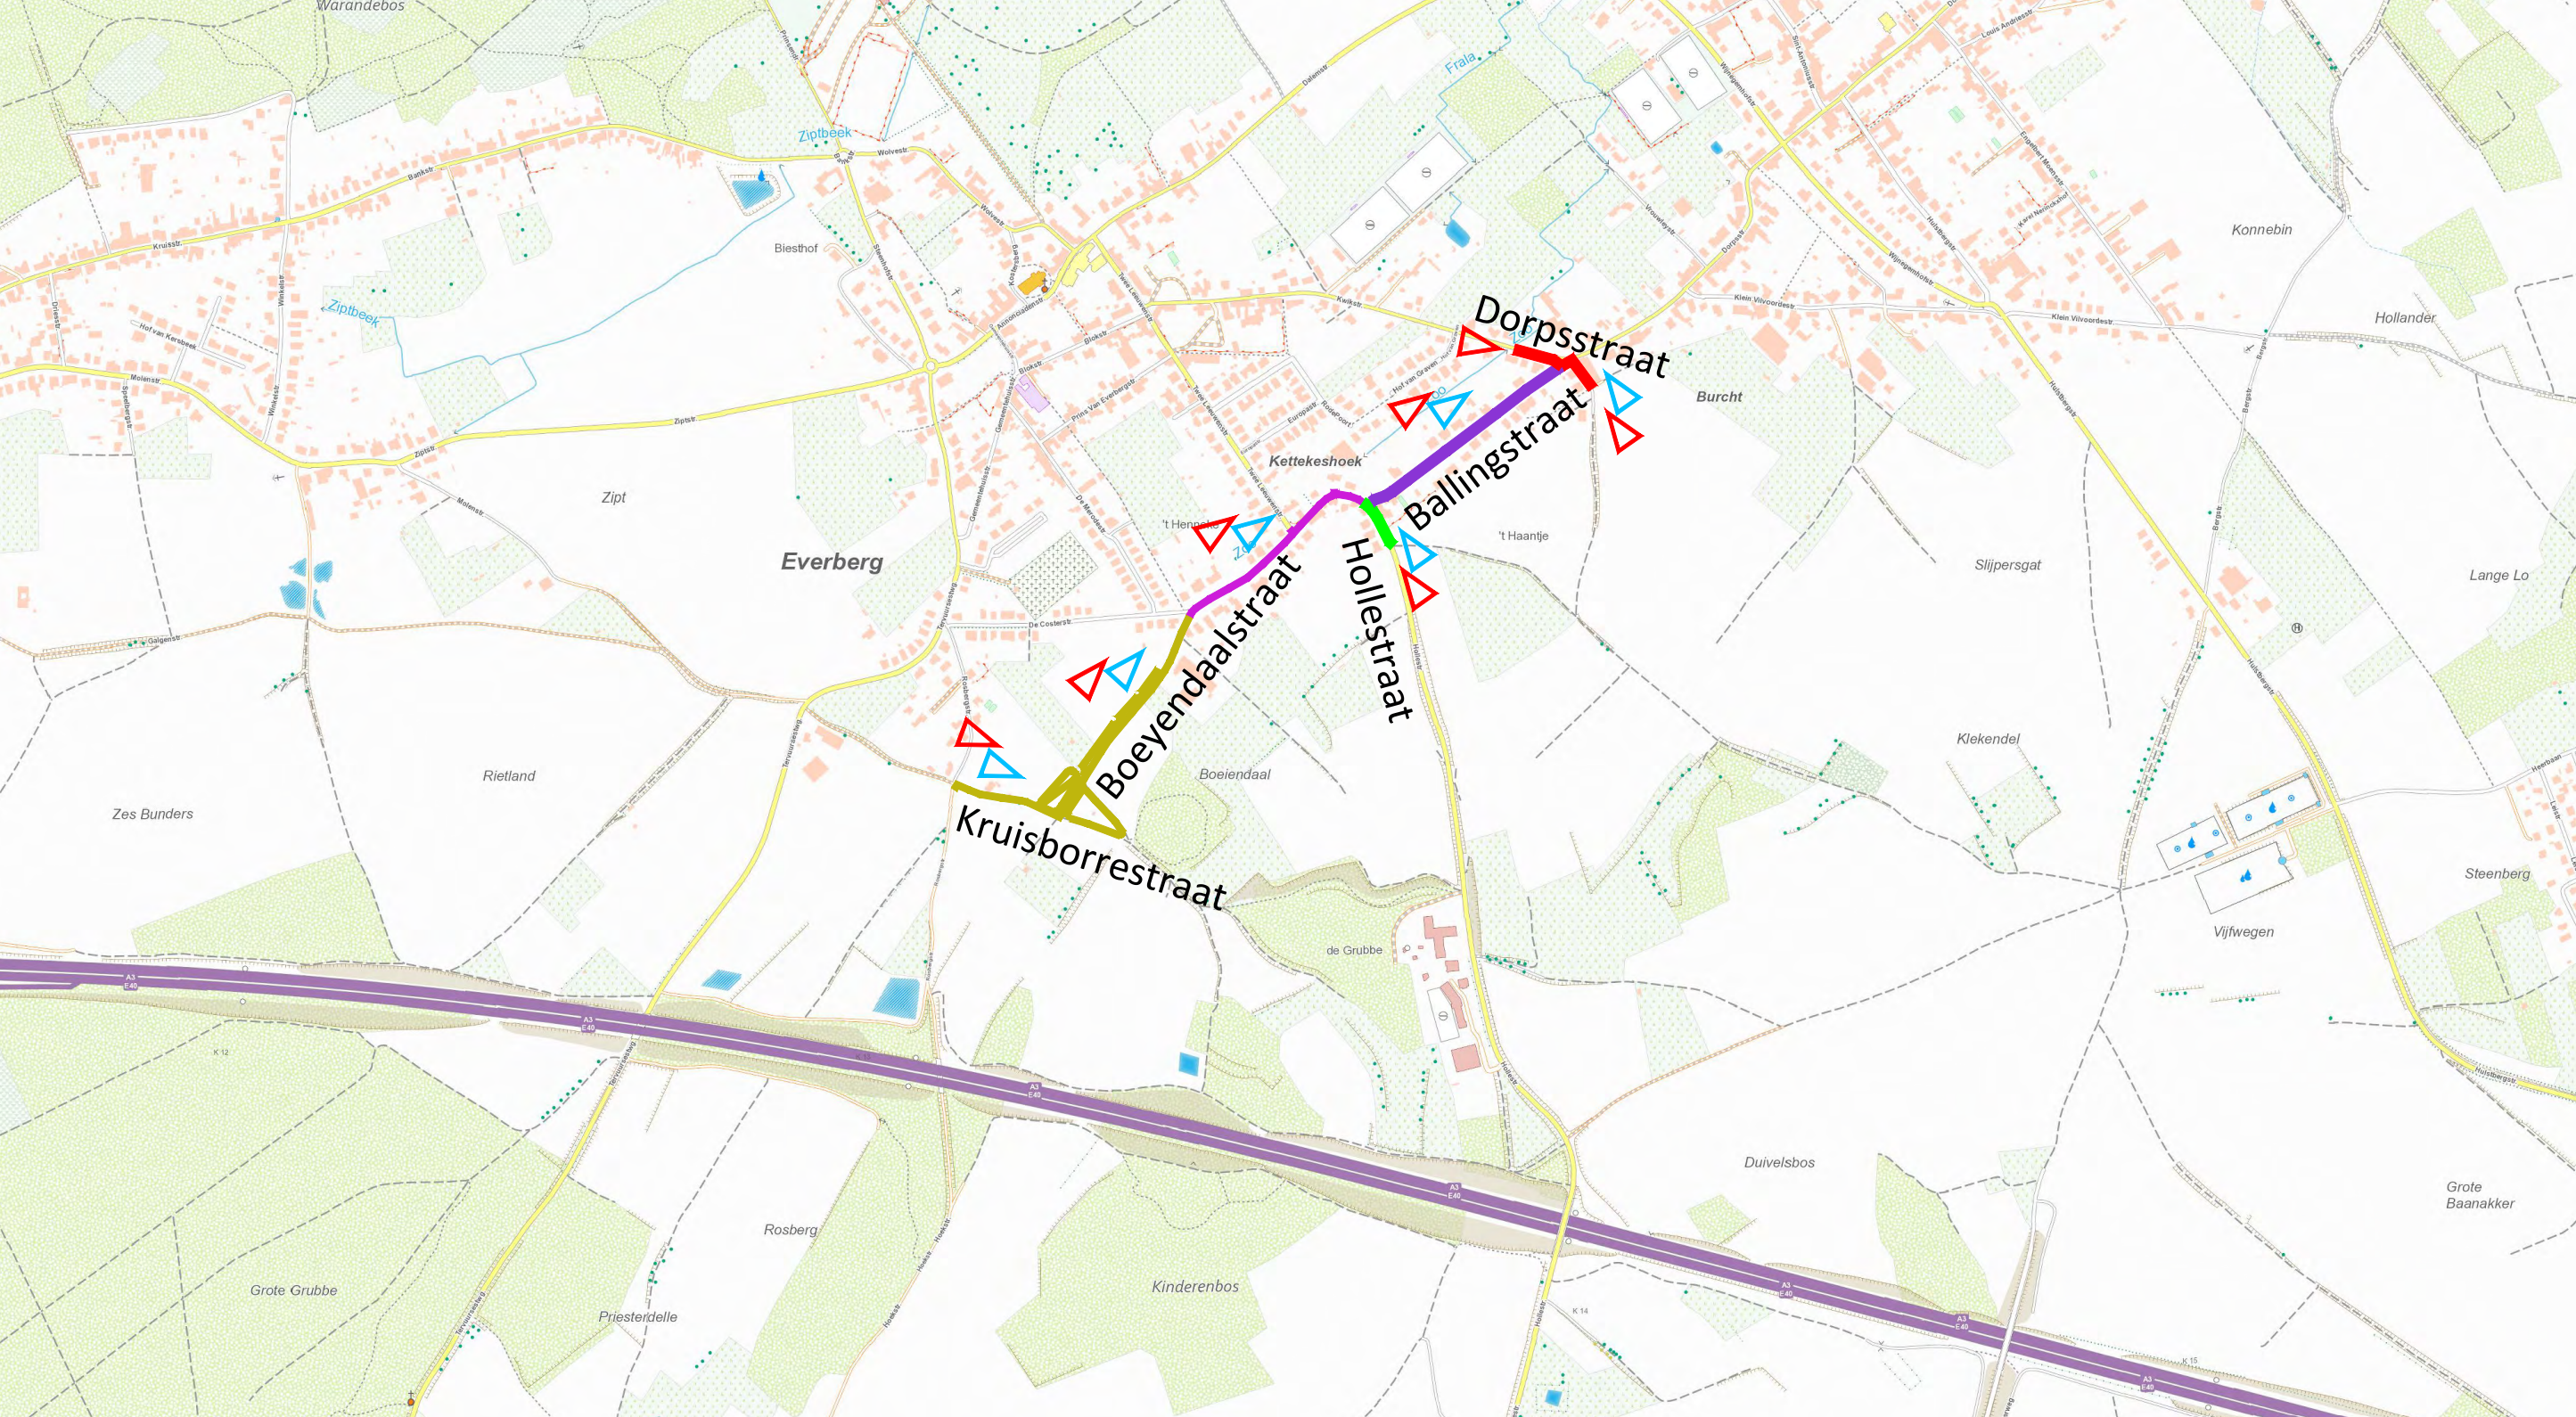


LEGENDE:
 Fase 1: Dorpsstraat
 Fase 2: Ballingstraat
 Fase 3: Hollestraat tot aan Ballingstraat
 Fase 4: Hollestraat - Boeyendaalstraat
 Fase 5: Boeyendaalstraat - Kruisborrestraat

MOET:
 Fase 1: Werken in 1 wegheft, werken met 3 kleurige lichten met afwisselend verkeer.
 Fase 3: zo kort mogelijk omliep van grote omleiding.
 Fase 4 mag pas opgestart worden als er terug doorgaand verkeer mogelijk is in fase 3.
 Naast deze aanduidingsborden dient de aanwemer te voorzien in een gedetailleerd omleiding- en signalisatieplan, met aanduiding van alle nodige verkeersborden volgens de vigerende wetgeving, in overleg met politie. De aanwemer staat in voor de installatie van de aanduidingsborden gedurende de volledige duur van iedere fase.
 Alle hekkens en verkeersborden dienen te worden uitgerust met oranje knipperlicht.
 Thv de afsluiting van de werfzone en aan het einde van een omleiding dient een bord "verkeersvoorziening signalisatie" geplaatst te worden.

LEGENDE
 STROOMRICHTING DWA
 STROOMRICHTING RWA

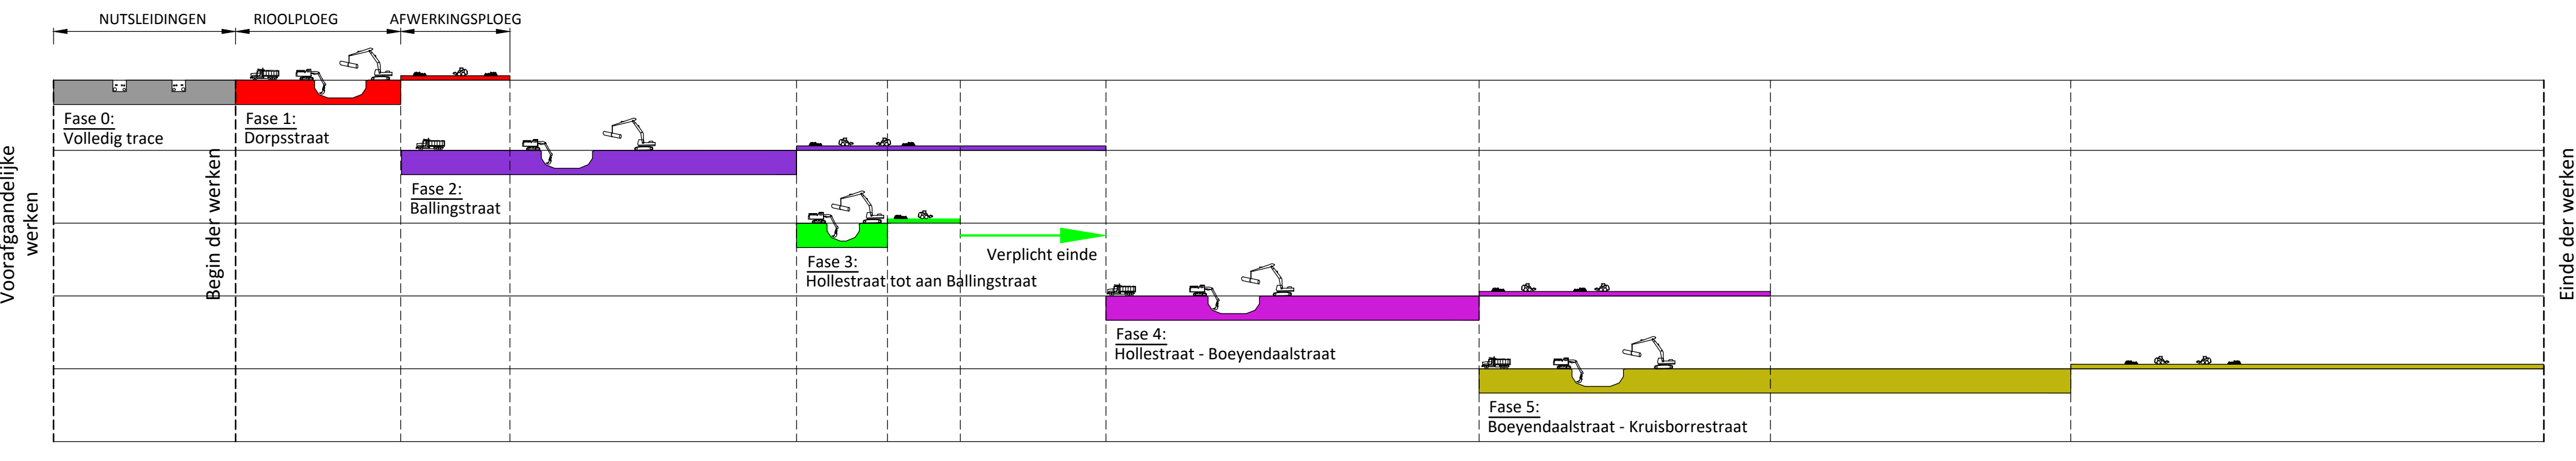


FASE 1
schaal 10.000

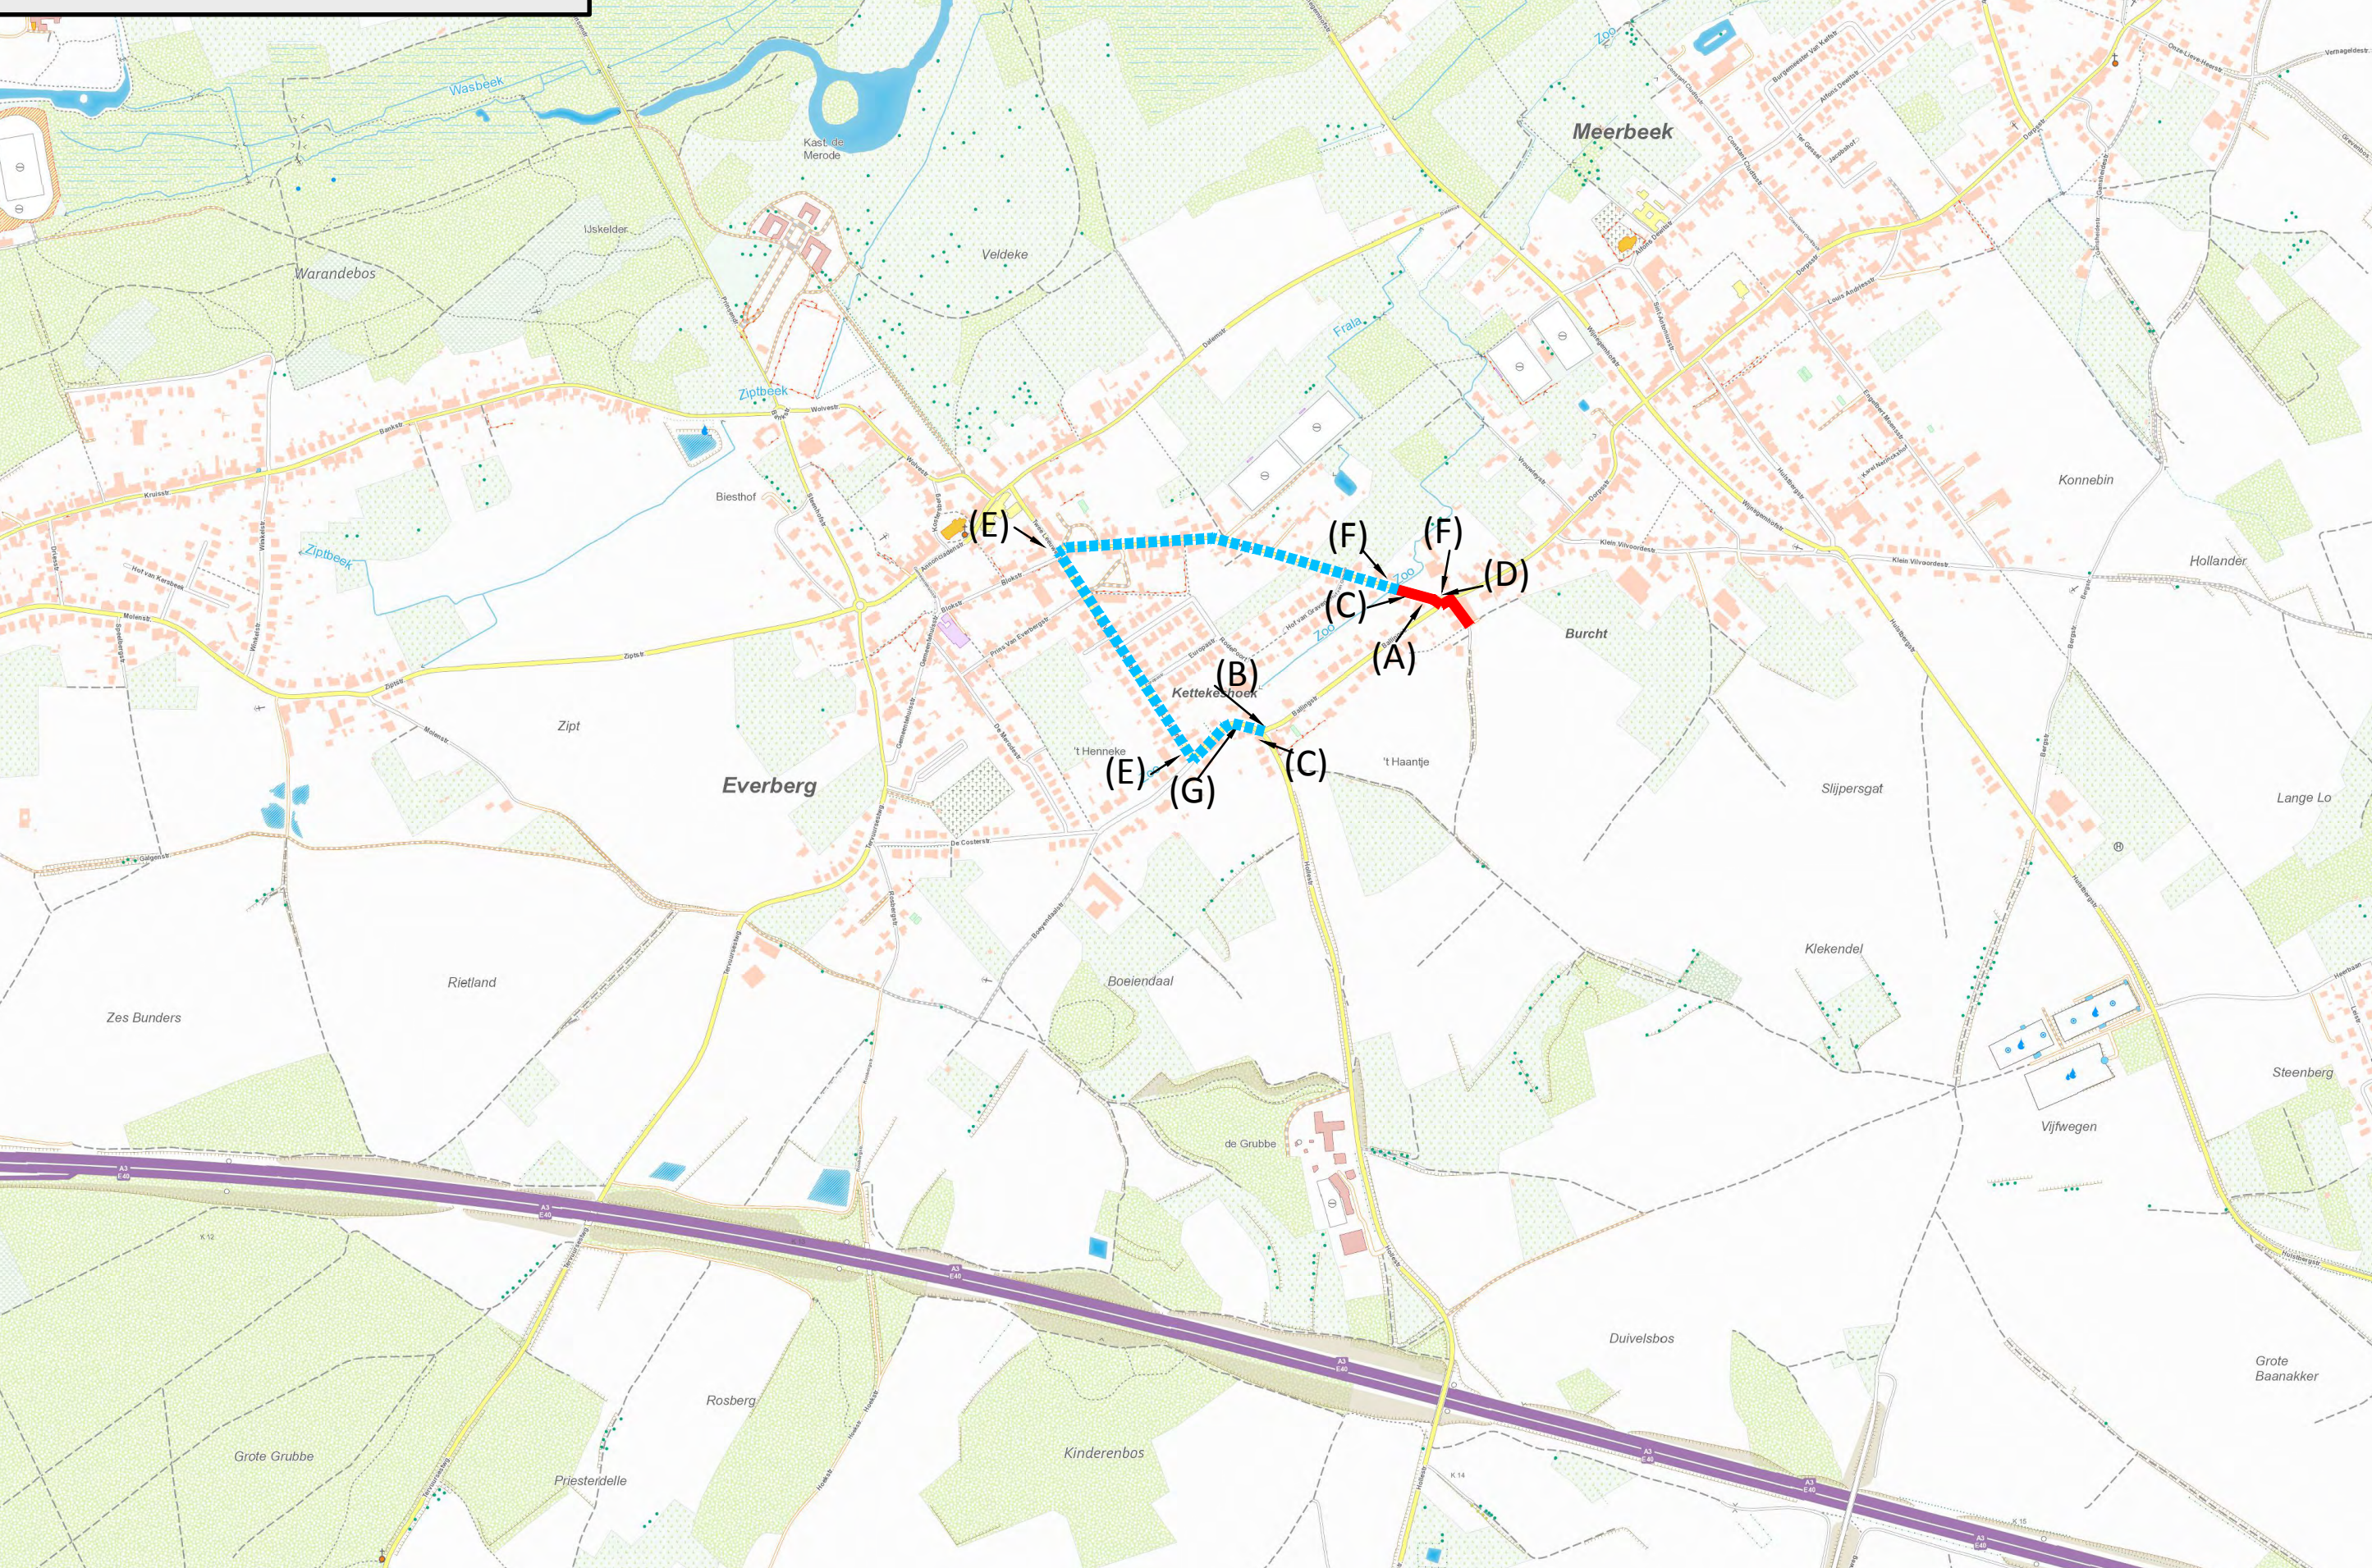


FASE 2
schaal 10.000




FASE 3
schaal 10.000

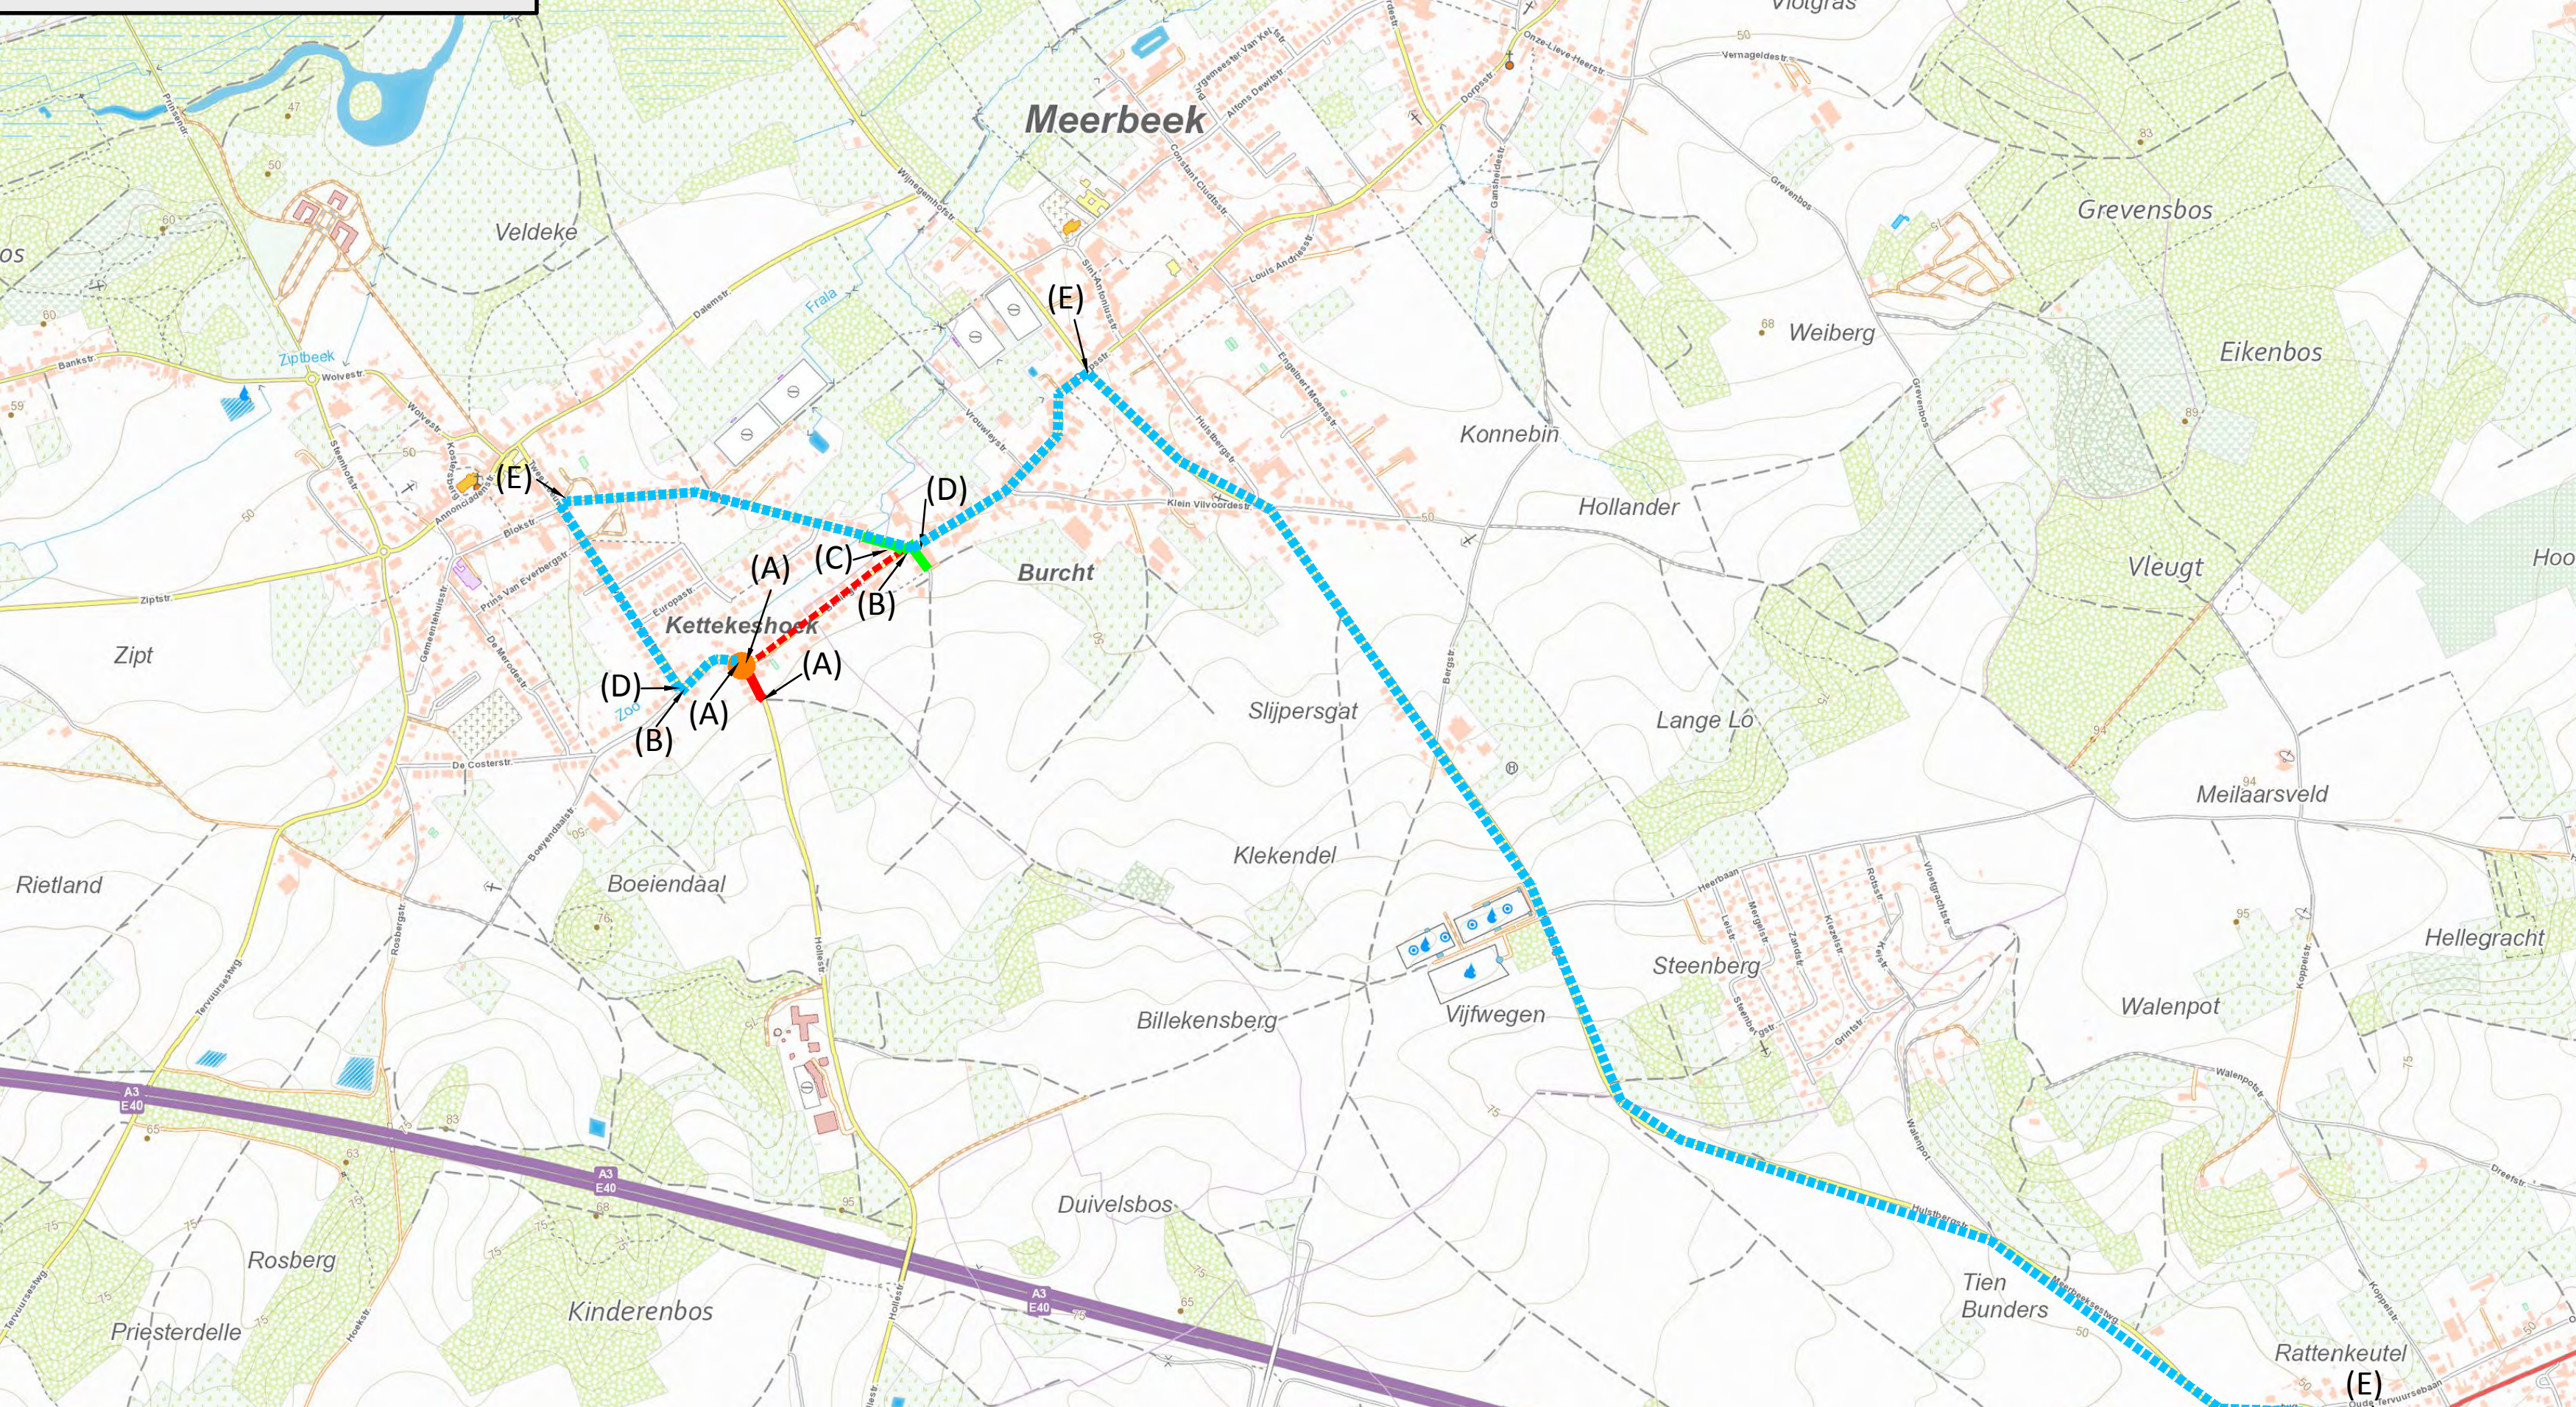


FASE 4
schaal 10.000

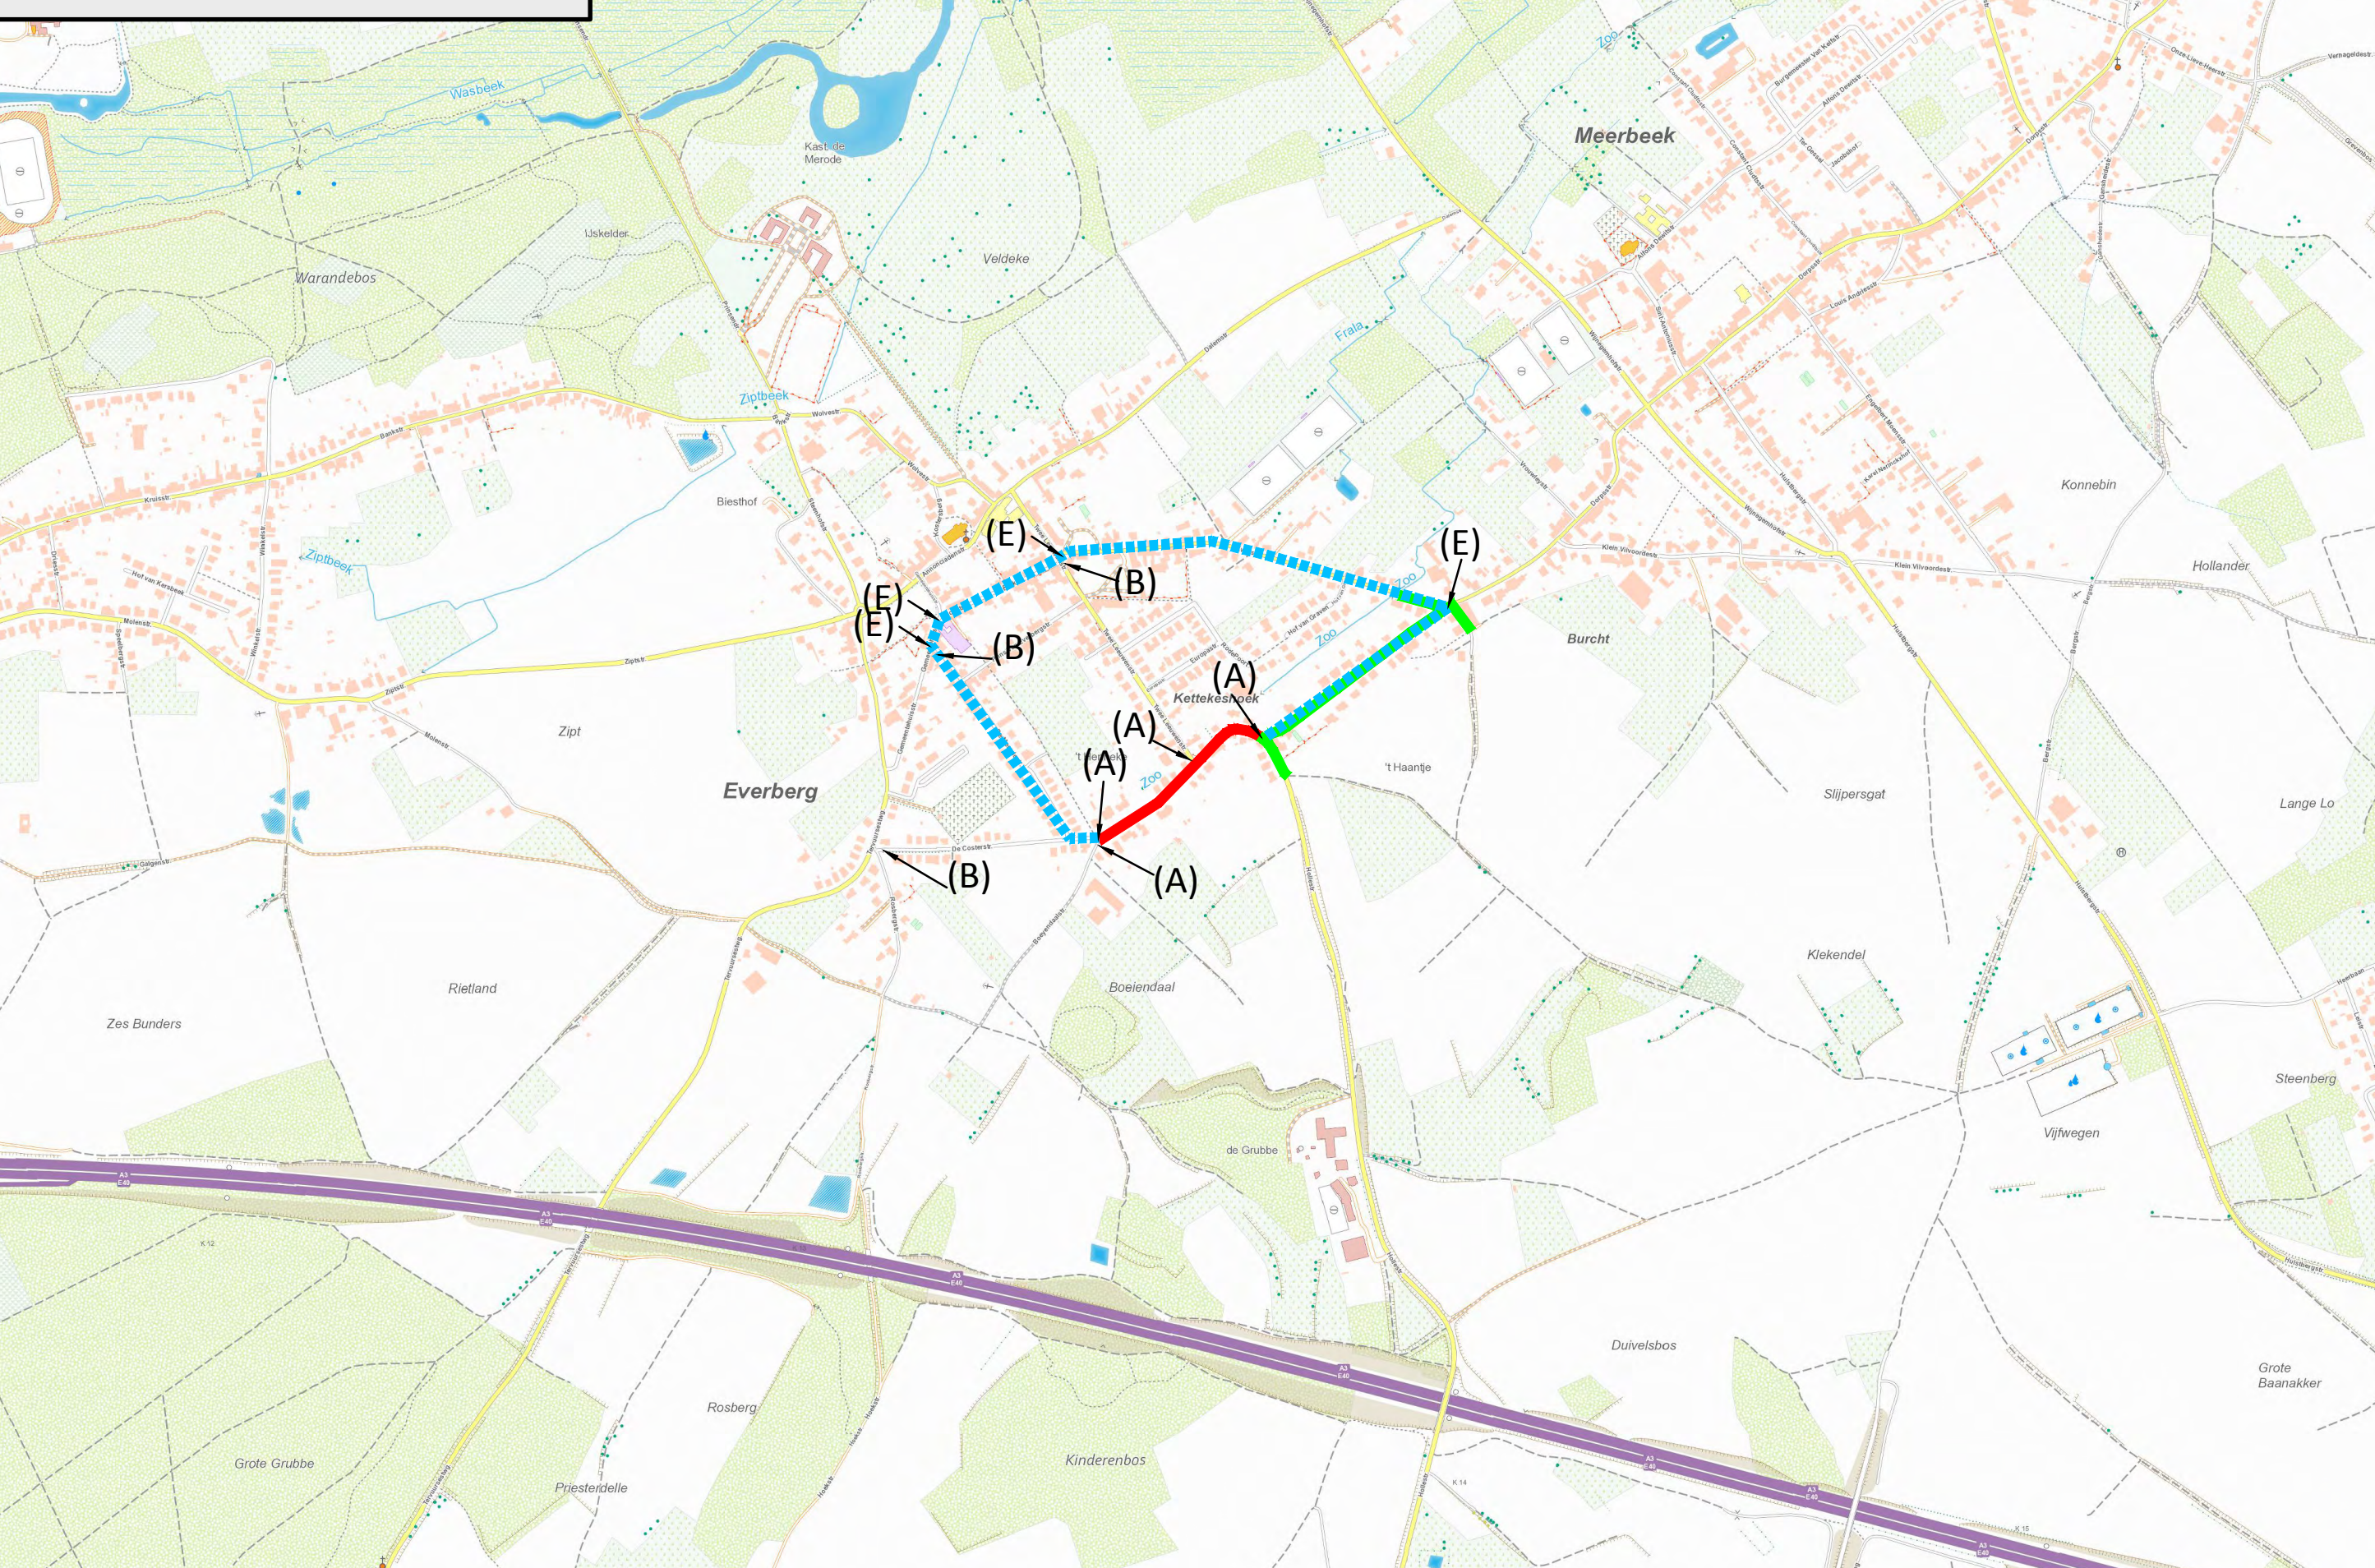

FASE 5
schaal 10.000

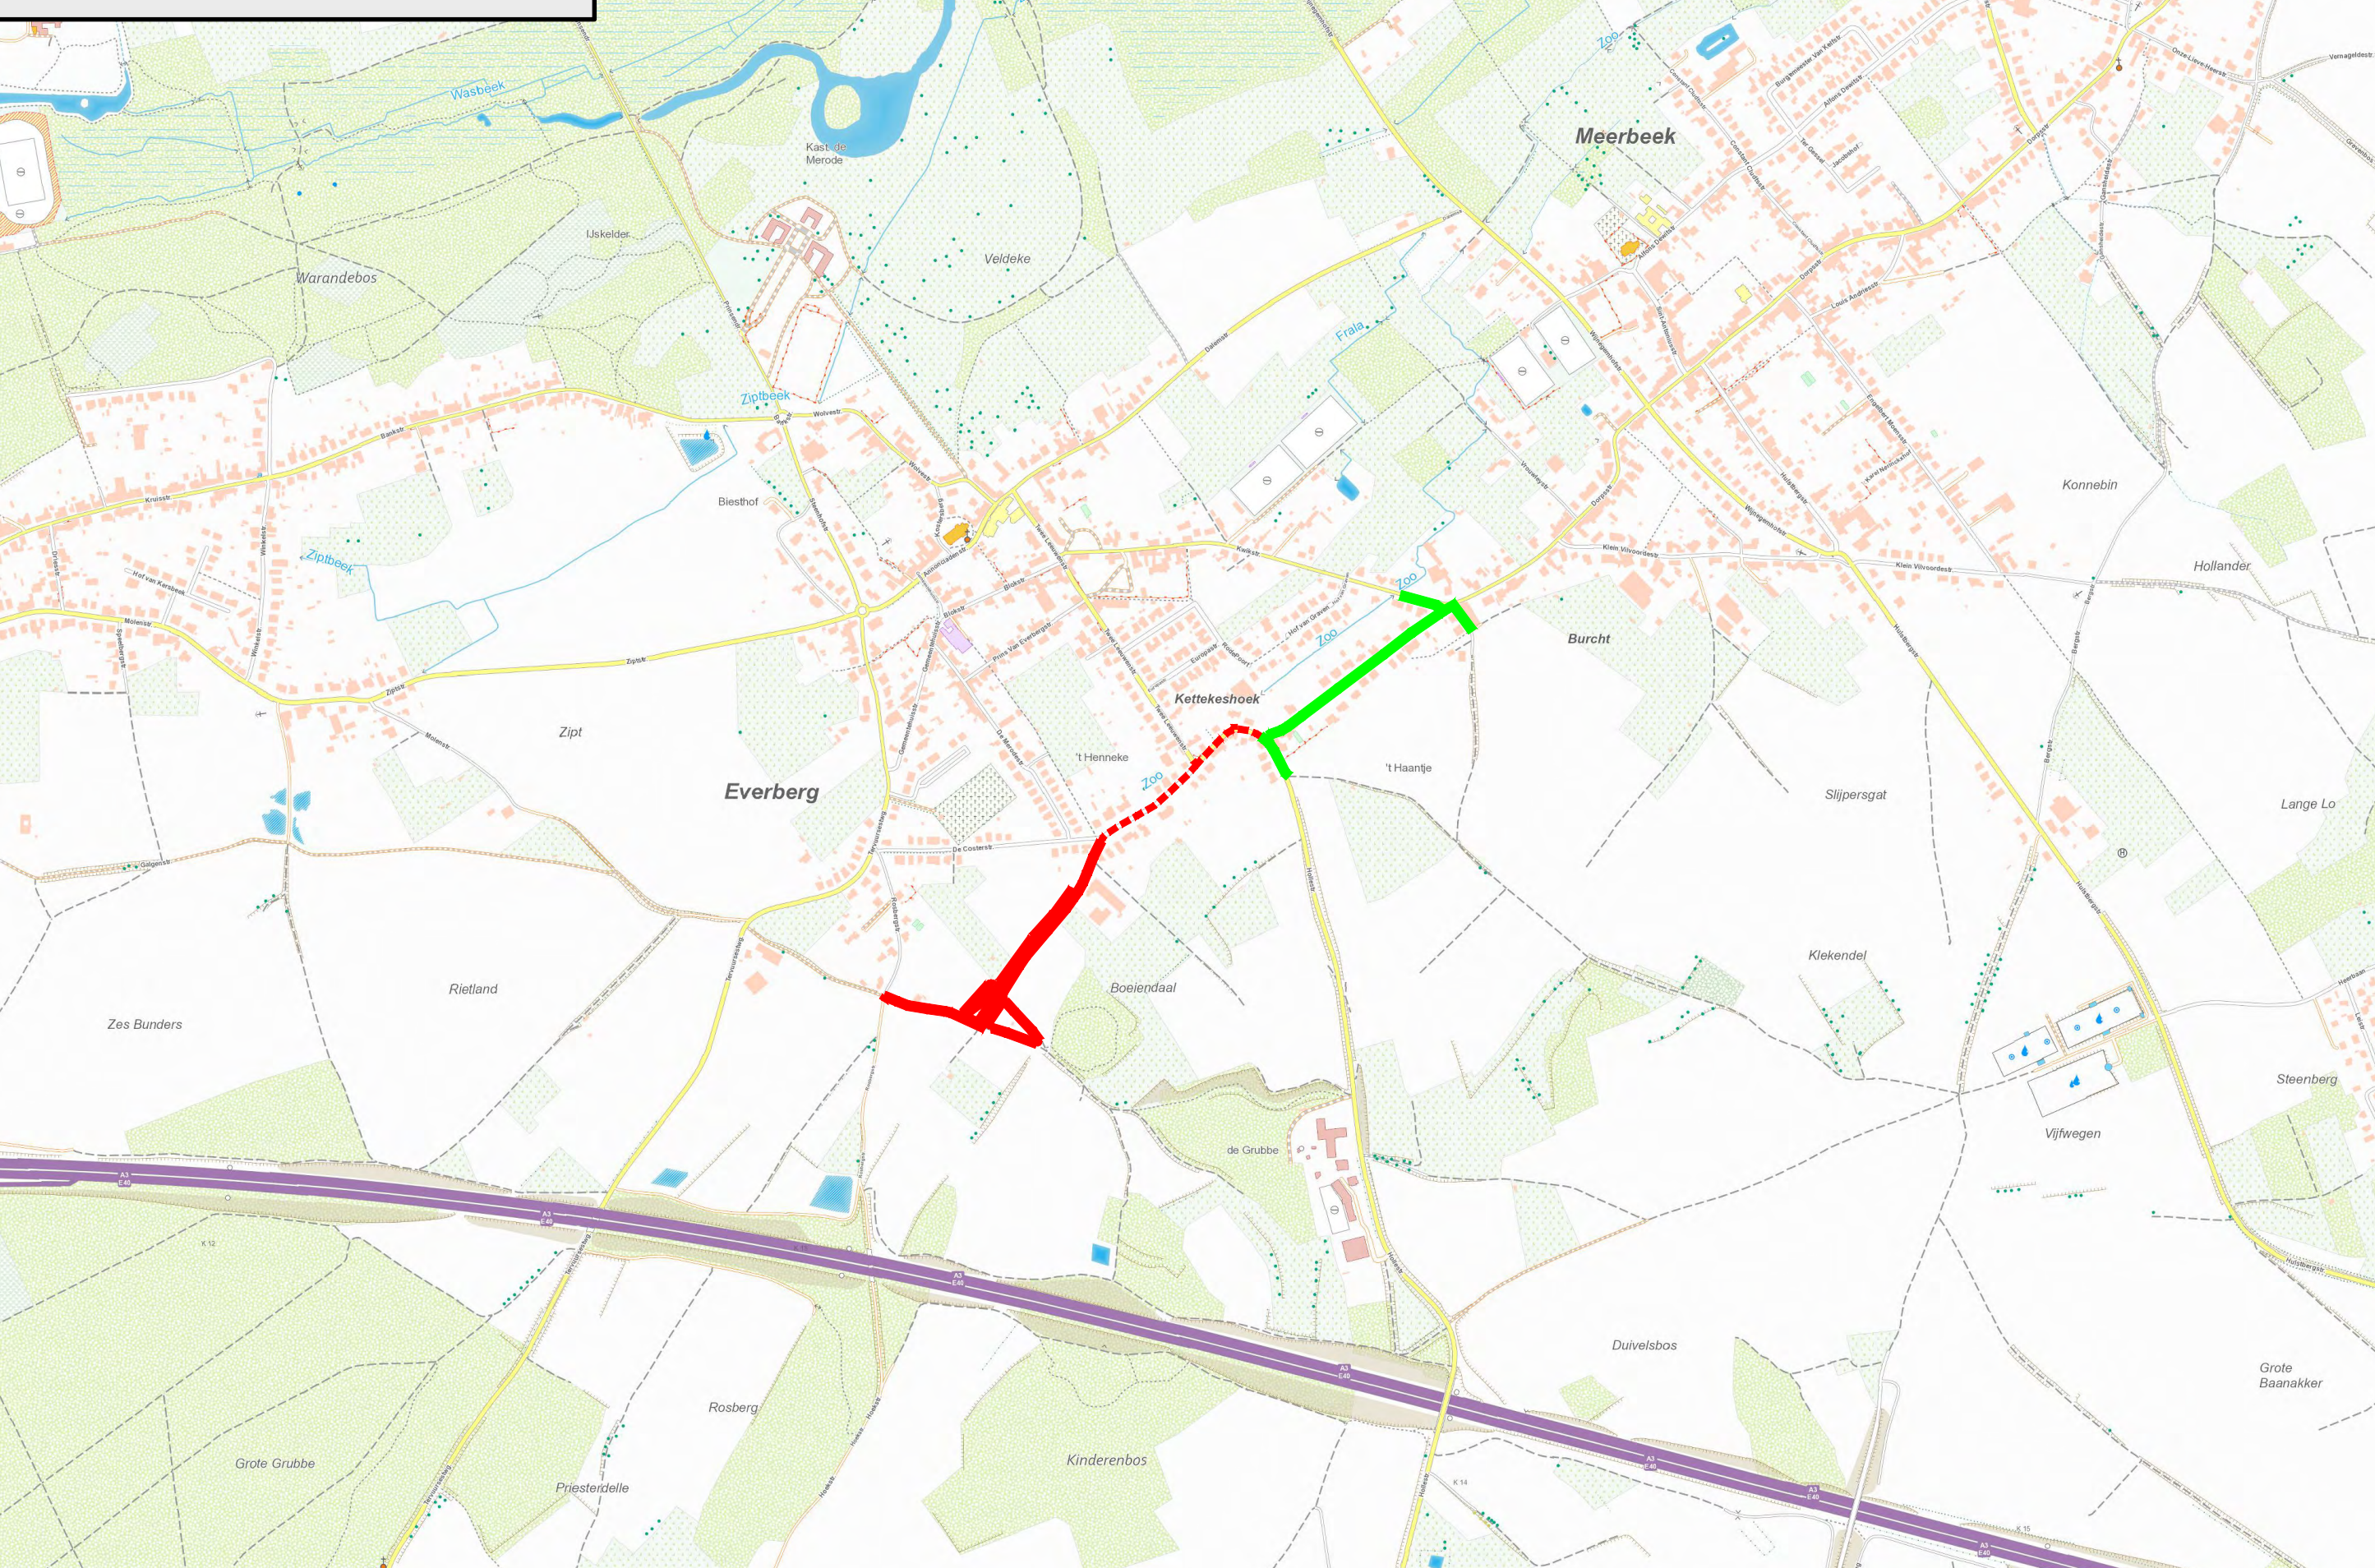

LEGENDE
 Huidige fase
 Afwerking fase
 Verkeersomleiding doorgaand verkeer
 Afgewerkte fase

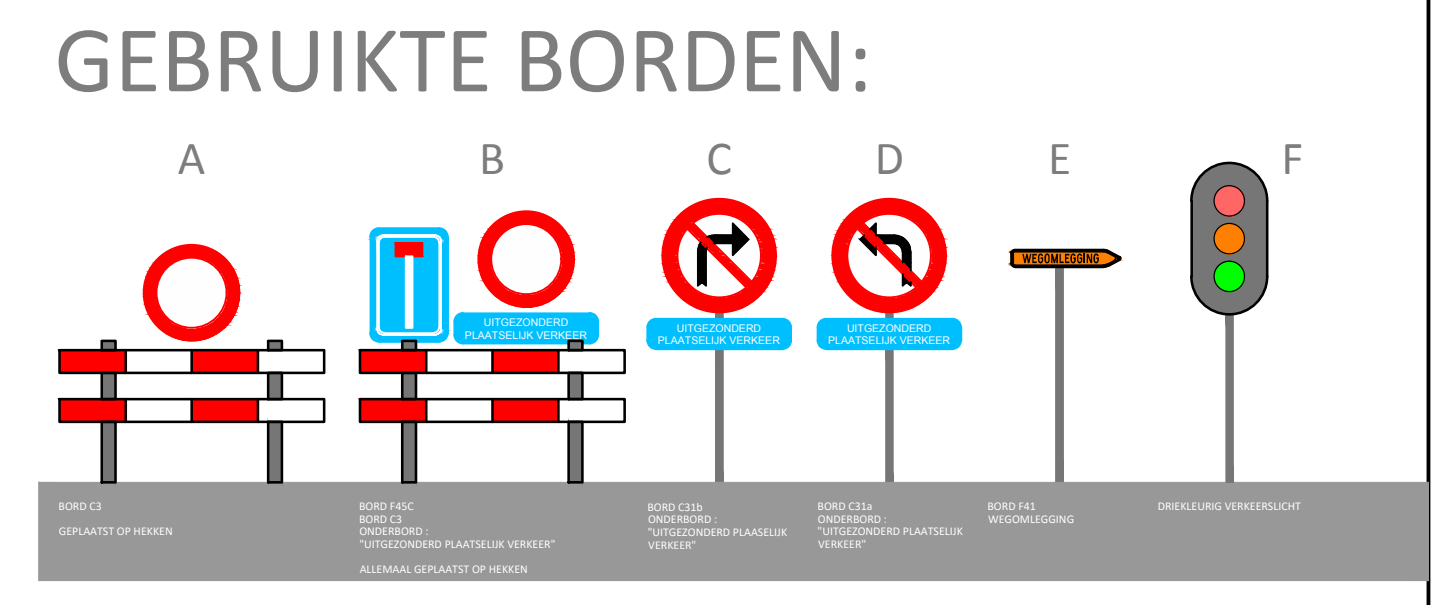


Aquafin
 Provincie: **VLAAMS-BRABANT**
 Stad/Gemeente: **KORTENBERG**
 Projectnaam: **Aansluiting lozingspunten Boeyendaal**
 Projectnummer: **23333**
 Titel: **Fasering en omleidingsplan**


Bouwheer: **Aquafin**
 Plannummer: **23333/1-2-14**


| Nr | Datum | Omschrijving | Historiek |
|----|------------|------------------------|-----------|
| 1 | 25/06/2021 | Omschrijving 2 | IB |
| 2 | 04/10/2021 | Proefrit aanbestelling | IB |
| 3 | 04/10/2021 | Proefrit aanbestelling | IB |

Stad/Gemeente: **Kortenbergh**

Aannemer: **Stad/Gemeente Kortenbergh**
 Schaal: **1/10.000**
 Plan opp.: **0,19m²**
 Dossiernummer studiebureau: **9648 1.24**

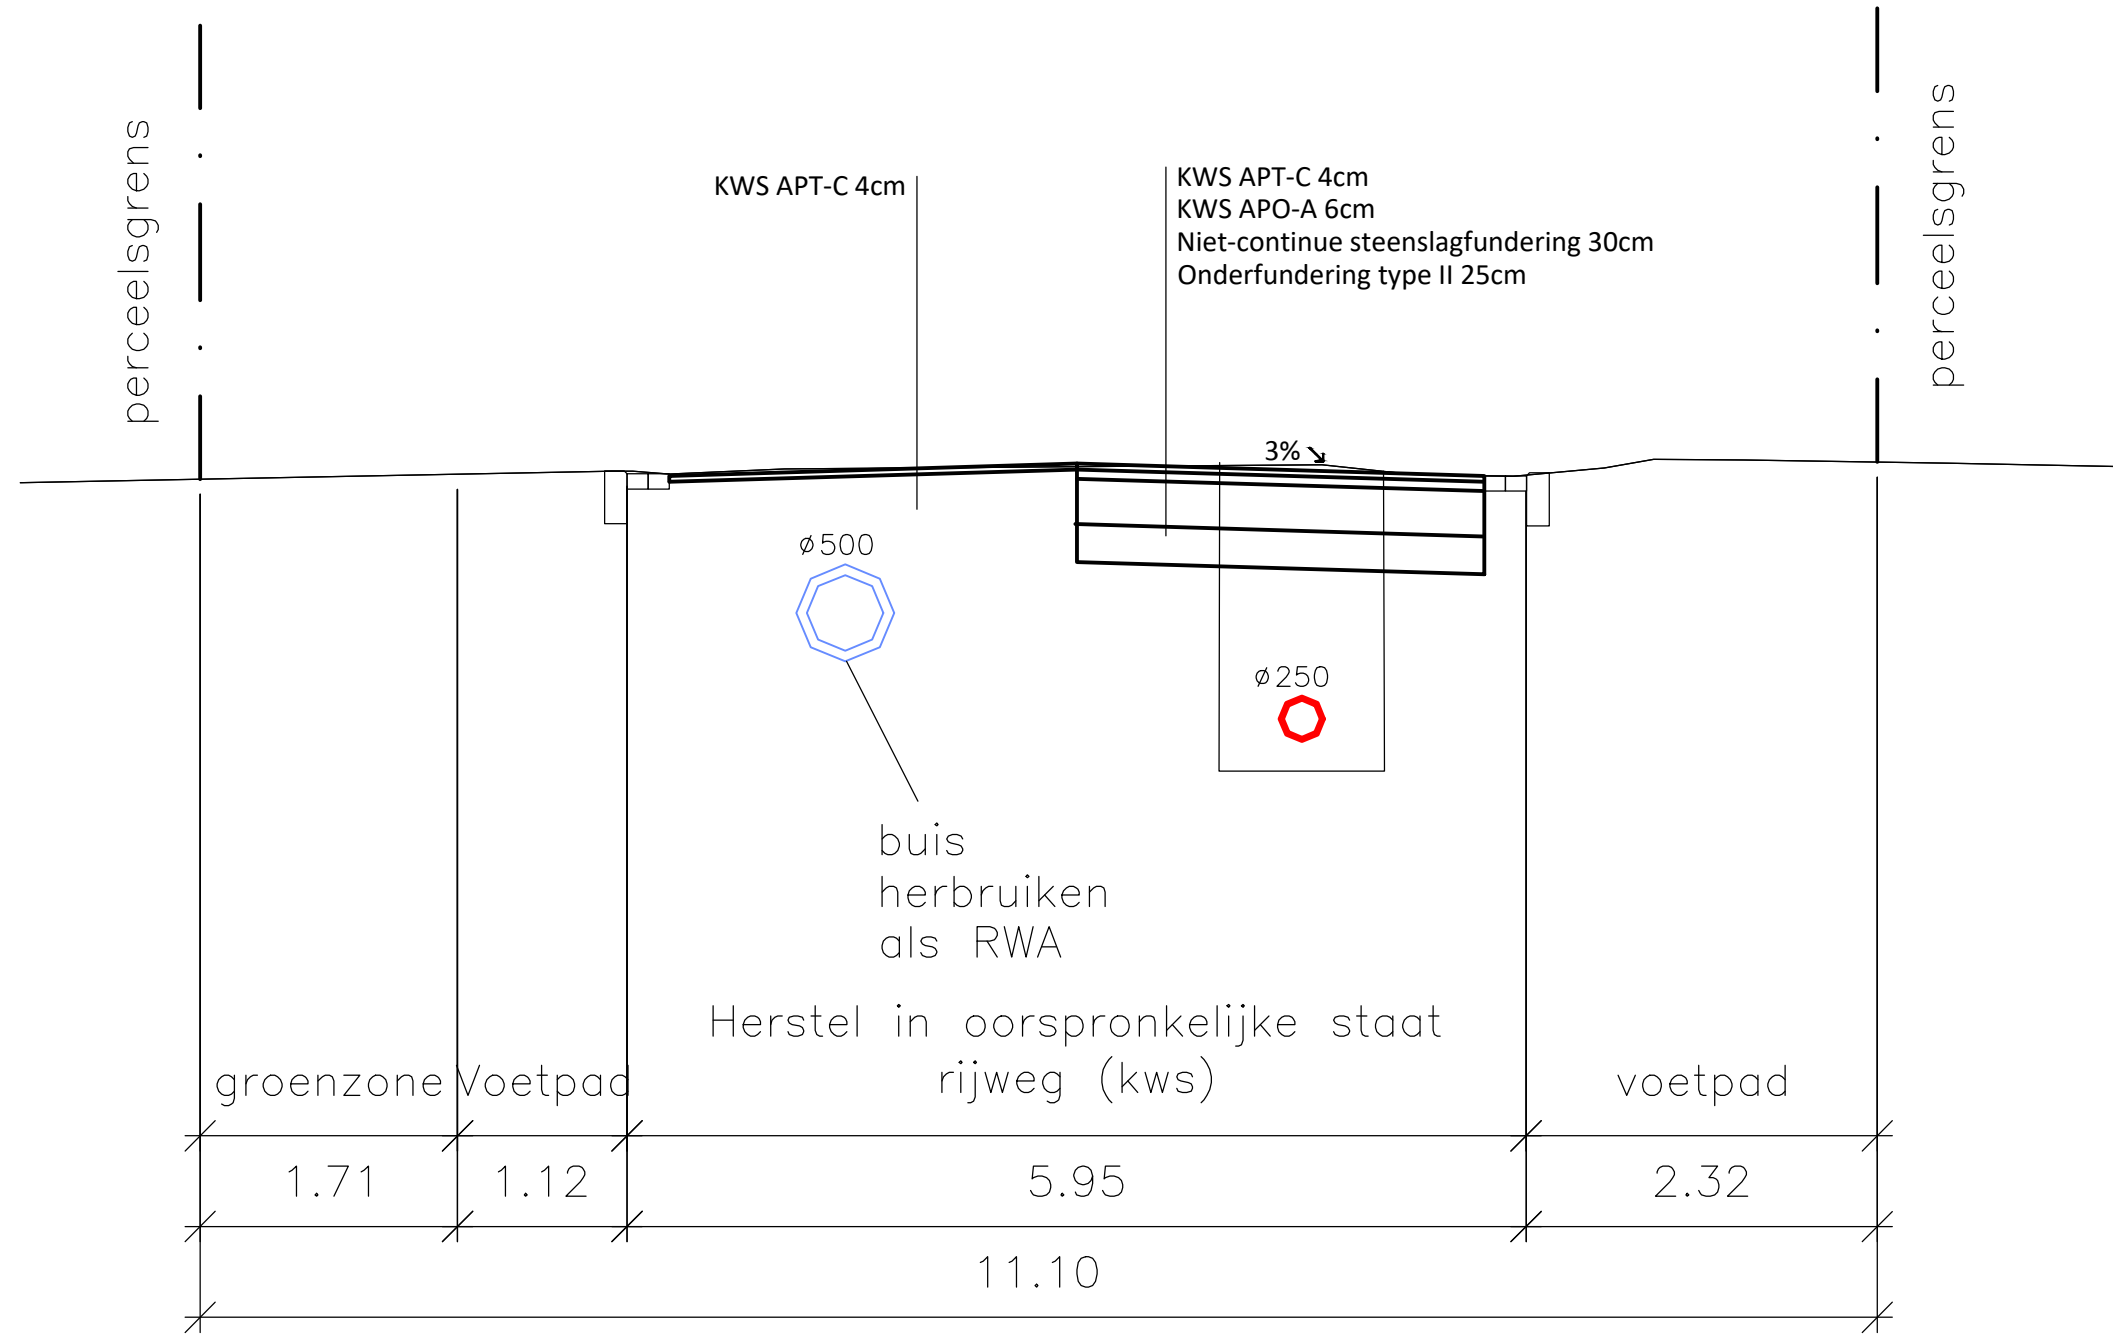

| | | |
|--|---|-------------------------------------|
|  Dijkstraat 8 2630 Aartselaar Tel.: 03/ 450 45 11 Fax.: 03/ 458 30 20 | TYPE-DWARSPROFIEL | Plannummer 23333/1/ -1-2.1/12 |
| | 23333 :KORTENBERG Aansluiting lozingspunten Boeiendaal | Schaal 1/50 |

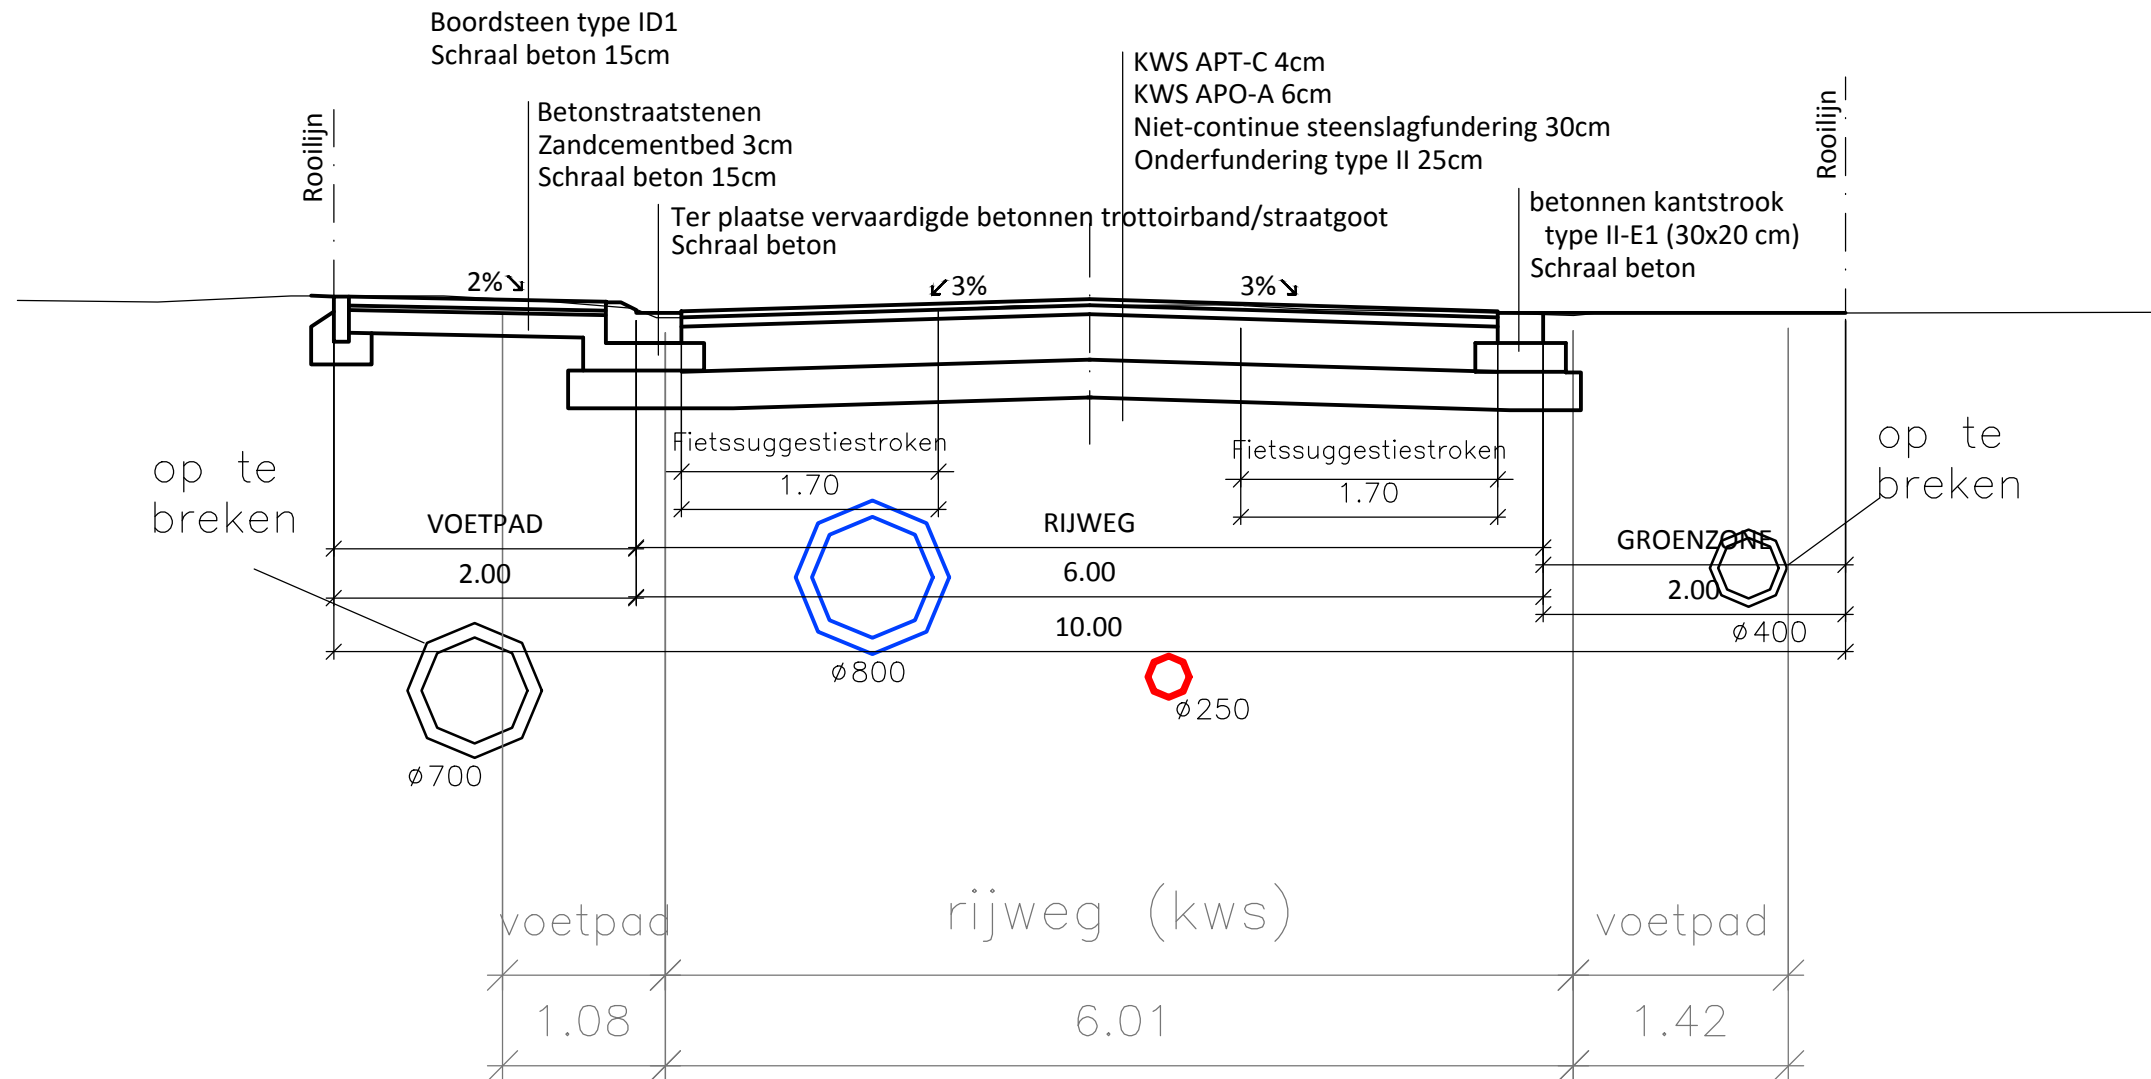


Dijkstraat 8
2630 Aartselaar
Tel.: 03/ 450 45 11
Fax.: 03/ 458 30 20

TYPE-DWARSPROFIEL

23333 :KORTENBERG
Aansluiting lozingspunten Boeiendaal

Plannummer
23333/1/
-1-2.2/12

Schaal
1/50

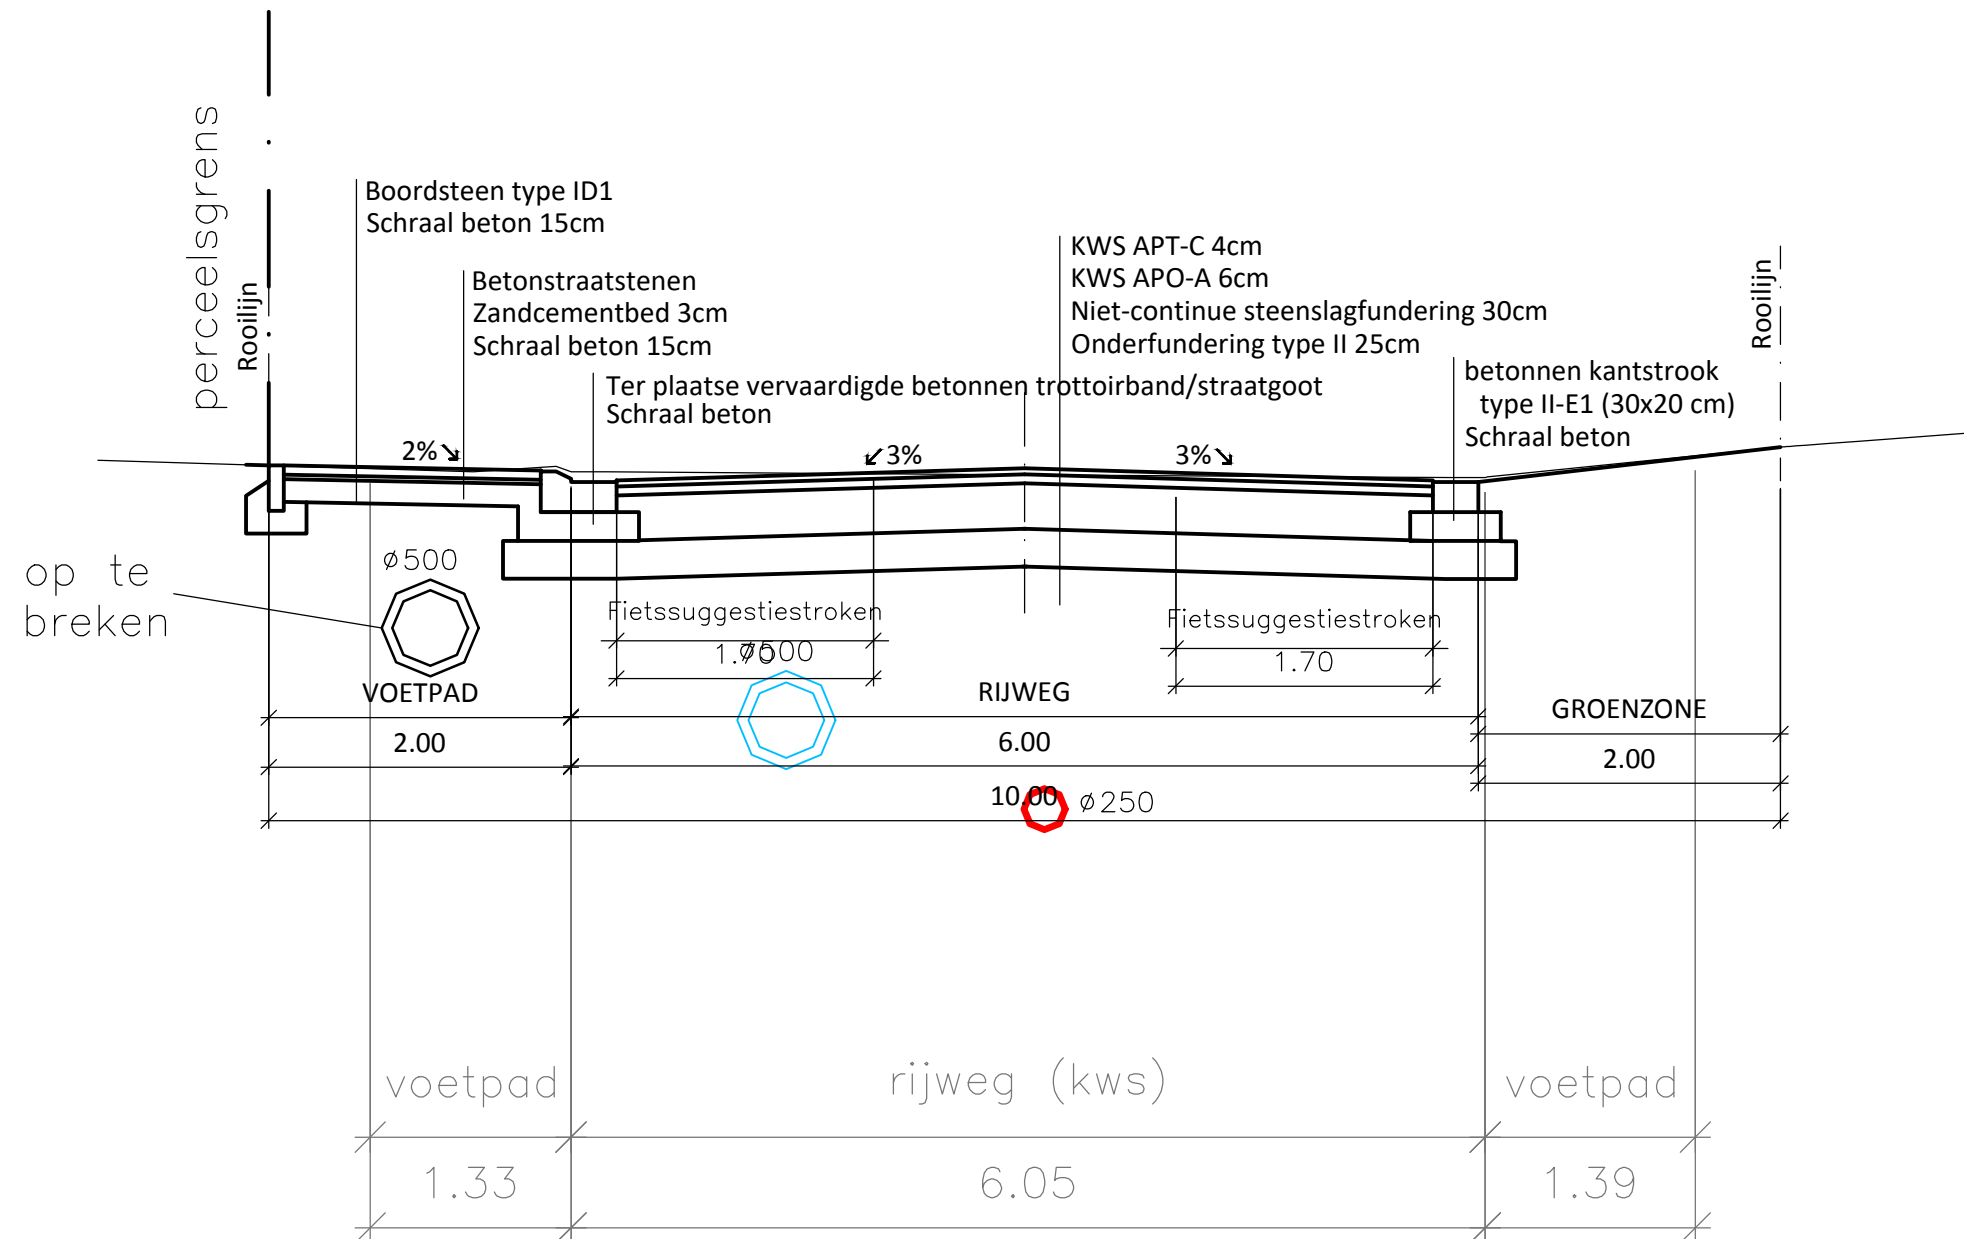


Dijkstraat 8
2630 Aartselaar
Tel.: 03/ 450 45 11
Fax.: 03/ 458 30 20


TYPE-DWARSPROFIEL


23333 :KORTENBERG
Aansluiting lozingspunten Boeiendaal


Plannummer
23333/1/
-1-2.3/12


Schaal
1/50

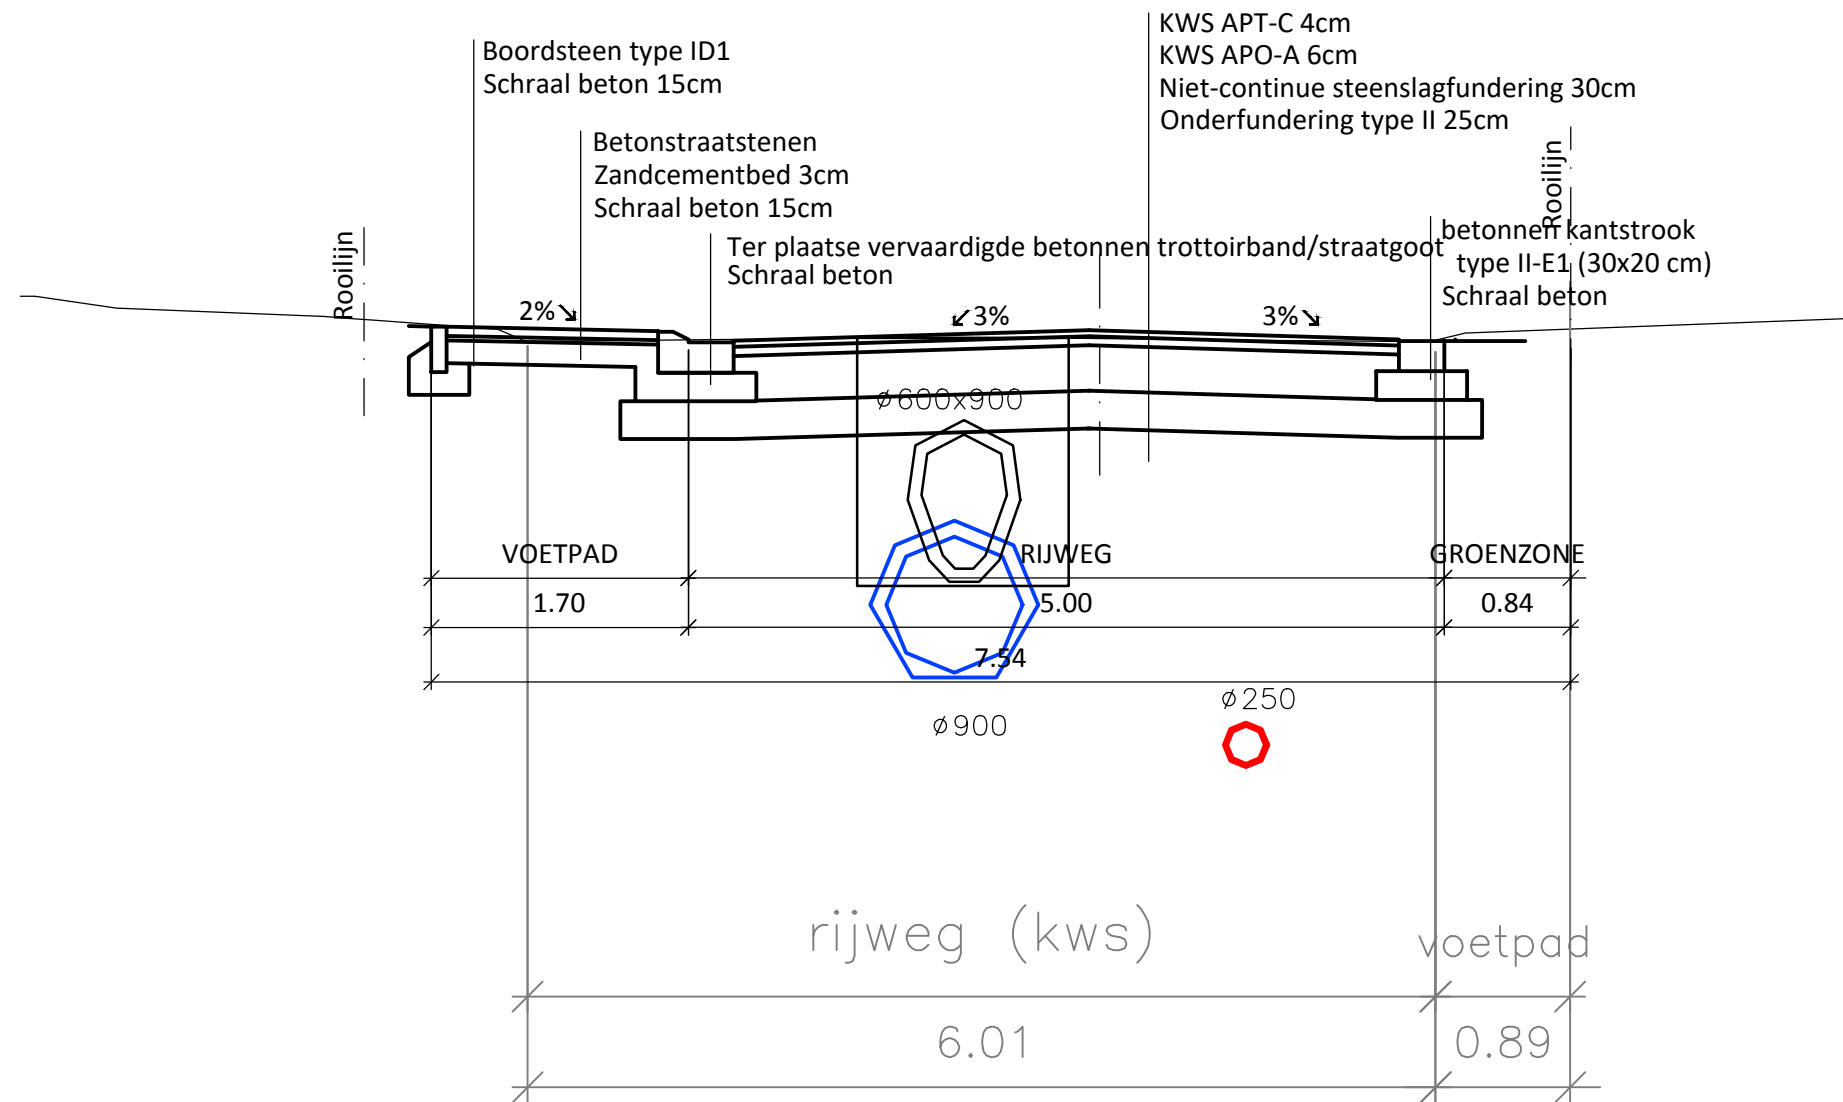


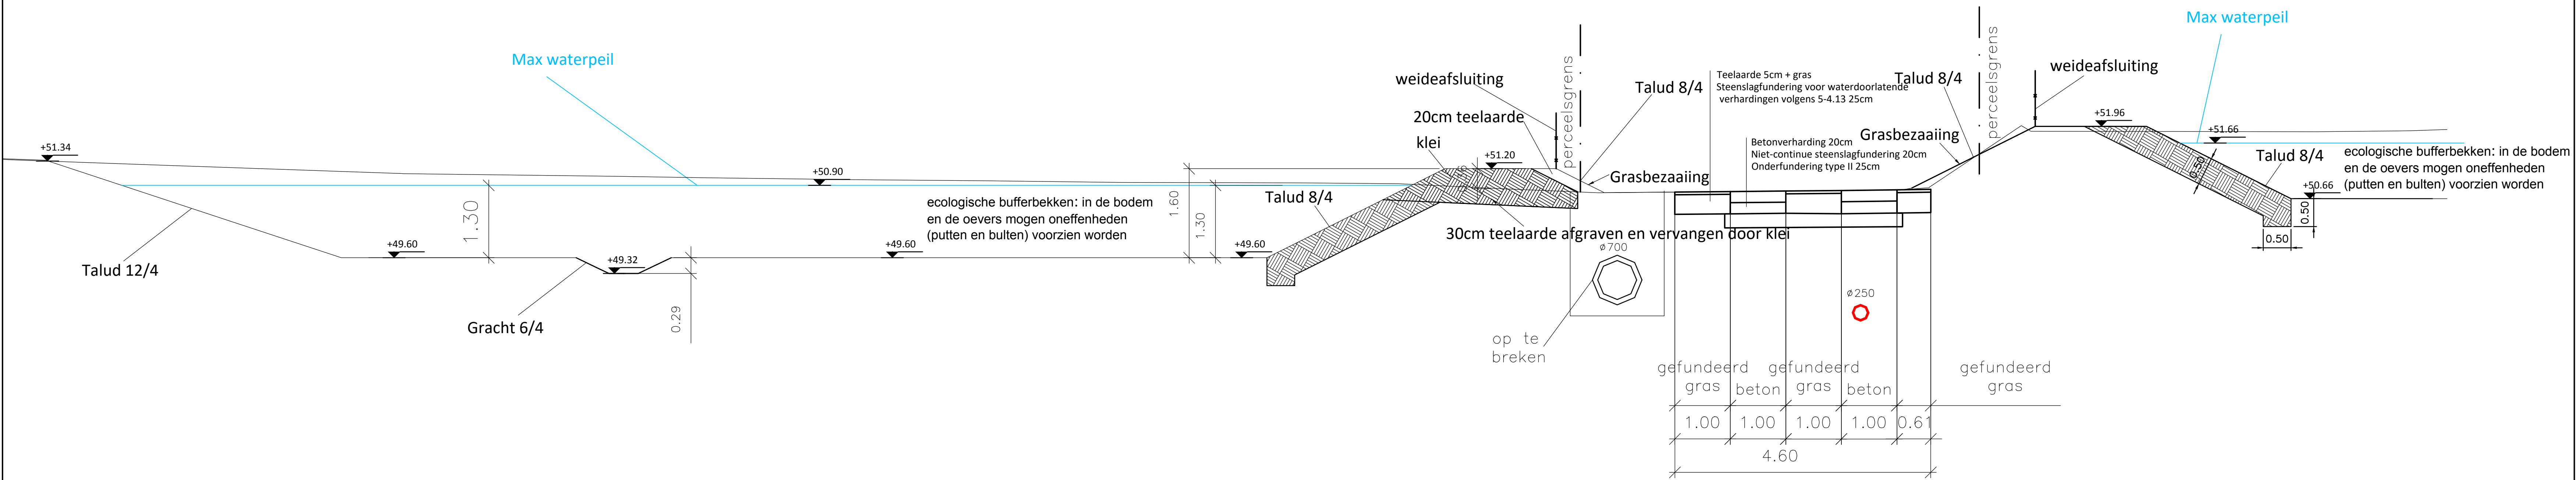
| | | |
|--|---|-------------------------------------|
|  Dijkstraat 8 2630 Aartselaar Tel.: 03/ 450 45 11 Fax.: 03/ 458 30 20 | TYPE-DWARSPROFIEL | Plannummer 23333/1/ -1-2.4/12 |
| | 23333 :KORTENBERG Aansluiting lozingspunten Boeiendaal | Schaal 1/50 |

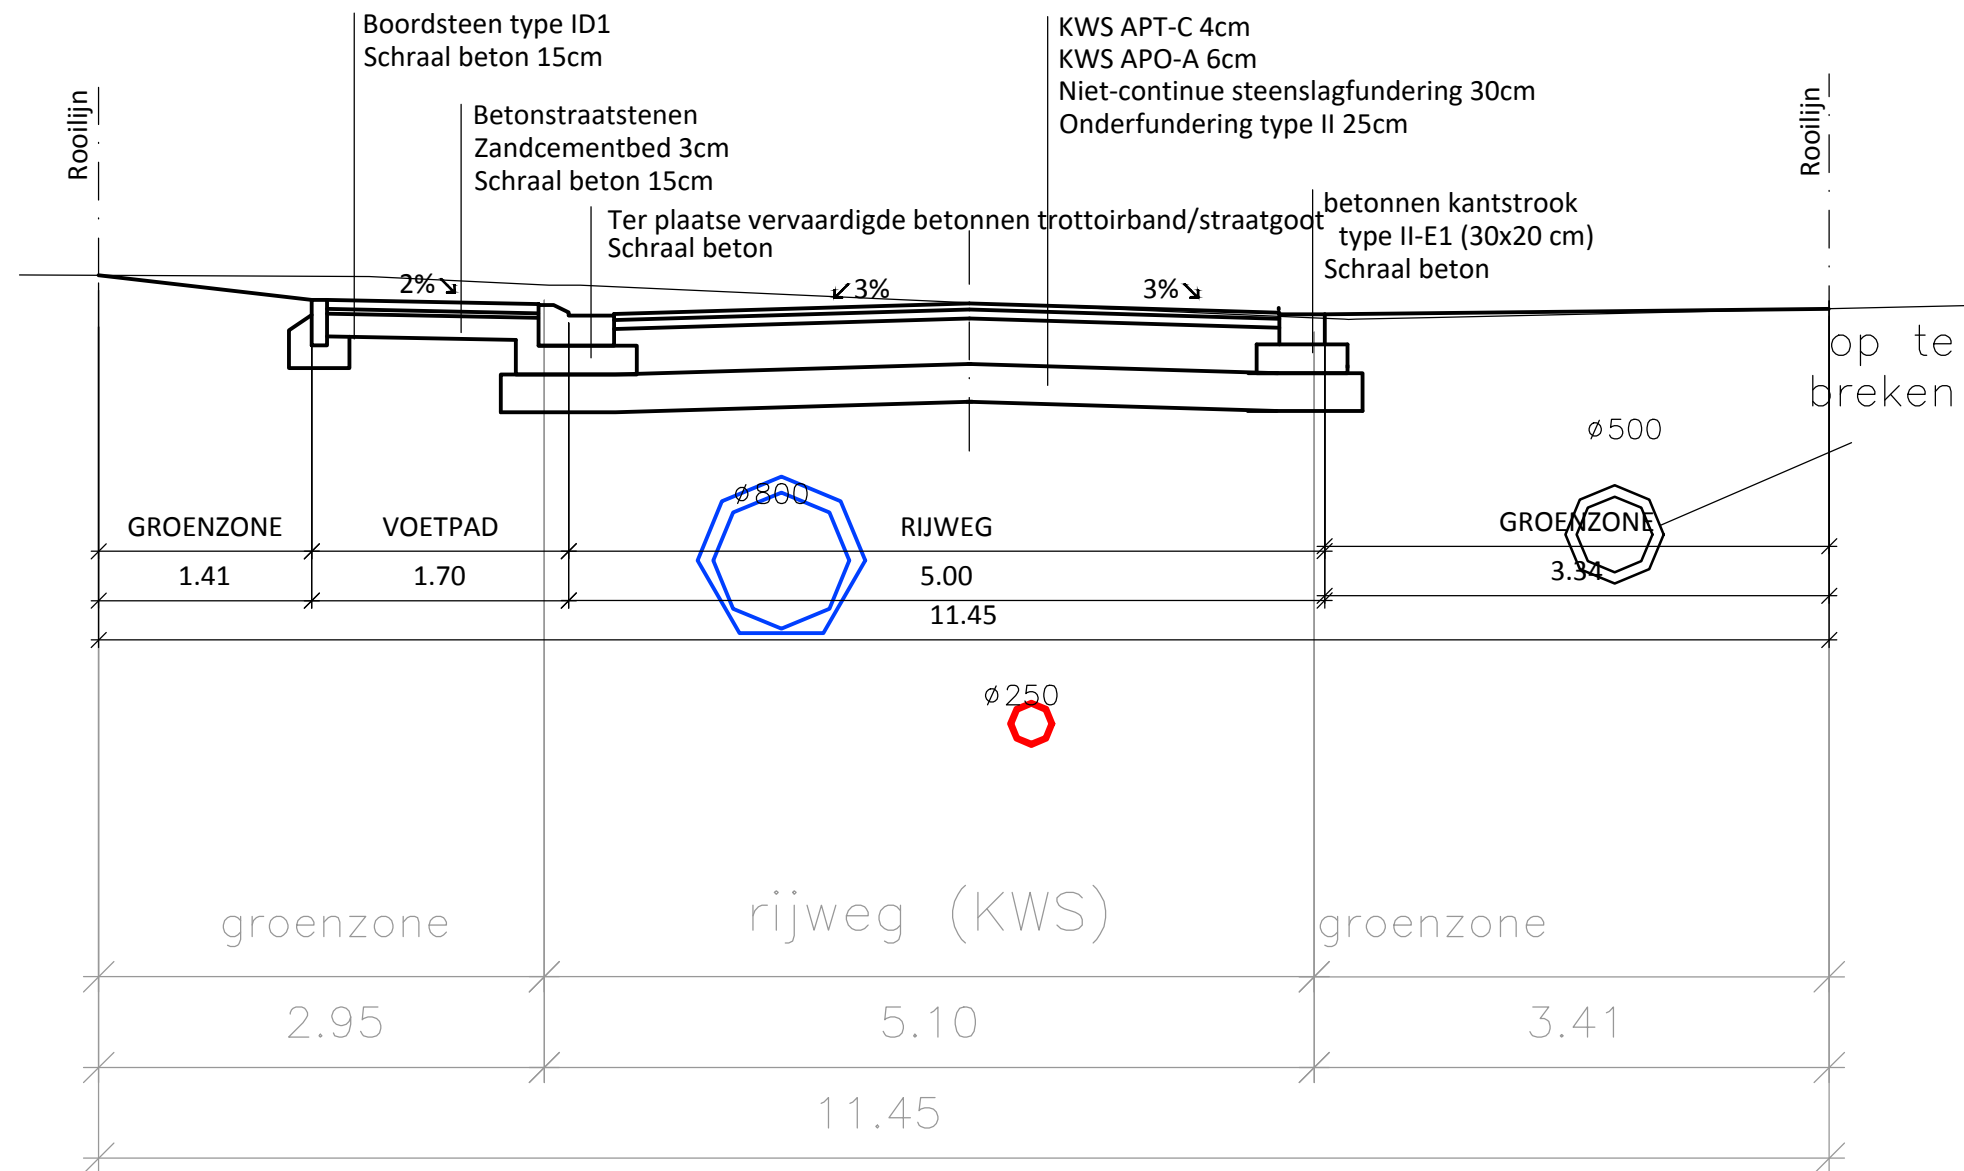


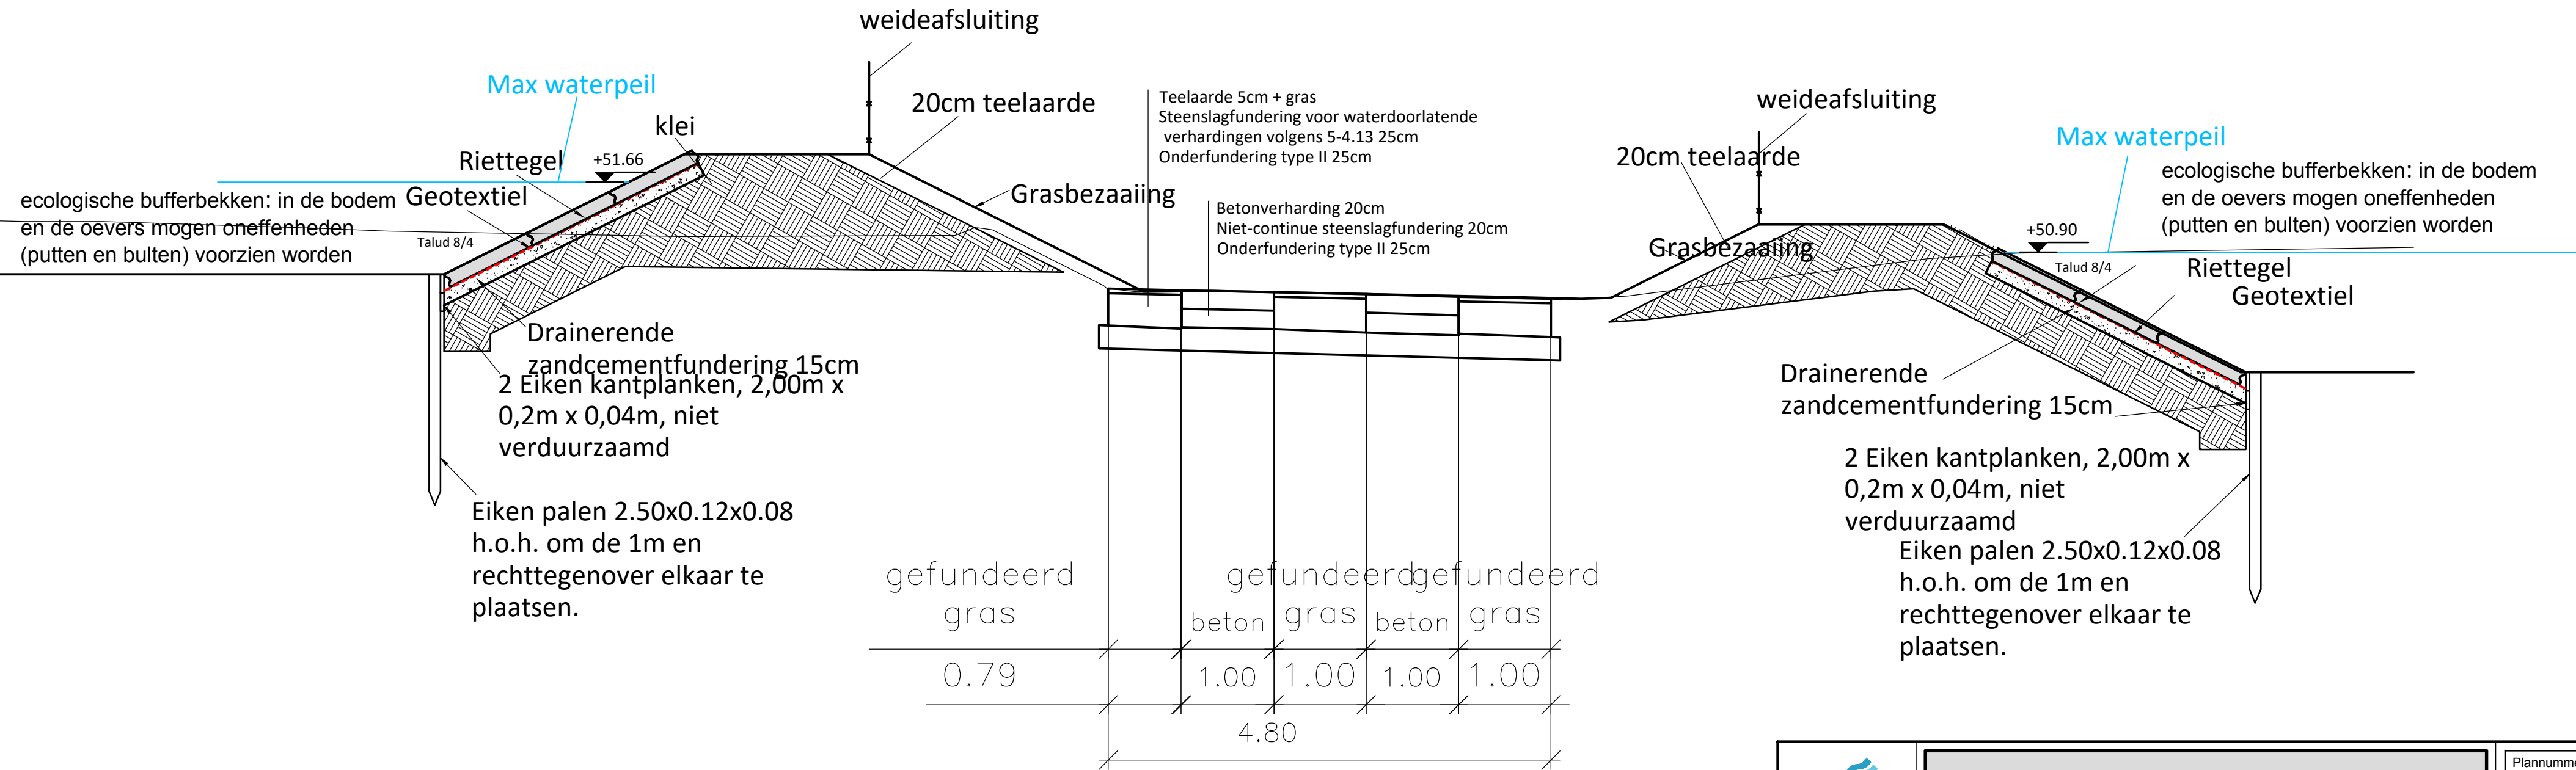
| | | |
|--|---|-------------------------------------|
|  Dijkstraat 8 2630 Aartselaar Tel.: 03/ 450 45 11 Fax.: 03/ 458 30 20 | TYPE-DWARSPROFIEL | Plannummer 23333/1/ -1-2.5/12 |
| | 23333 :KORTENBERG Aansluiting lozingspunten Boeiendaal | Schaal 1/50 |

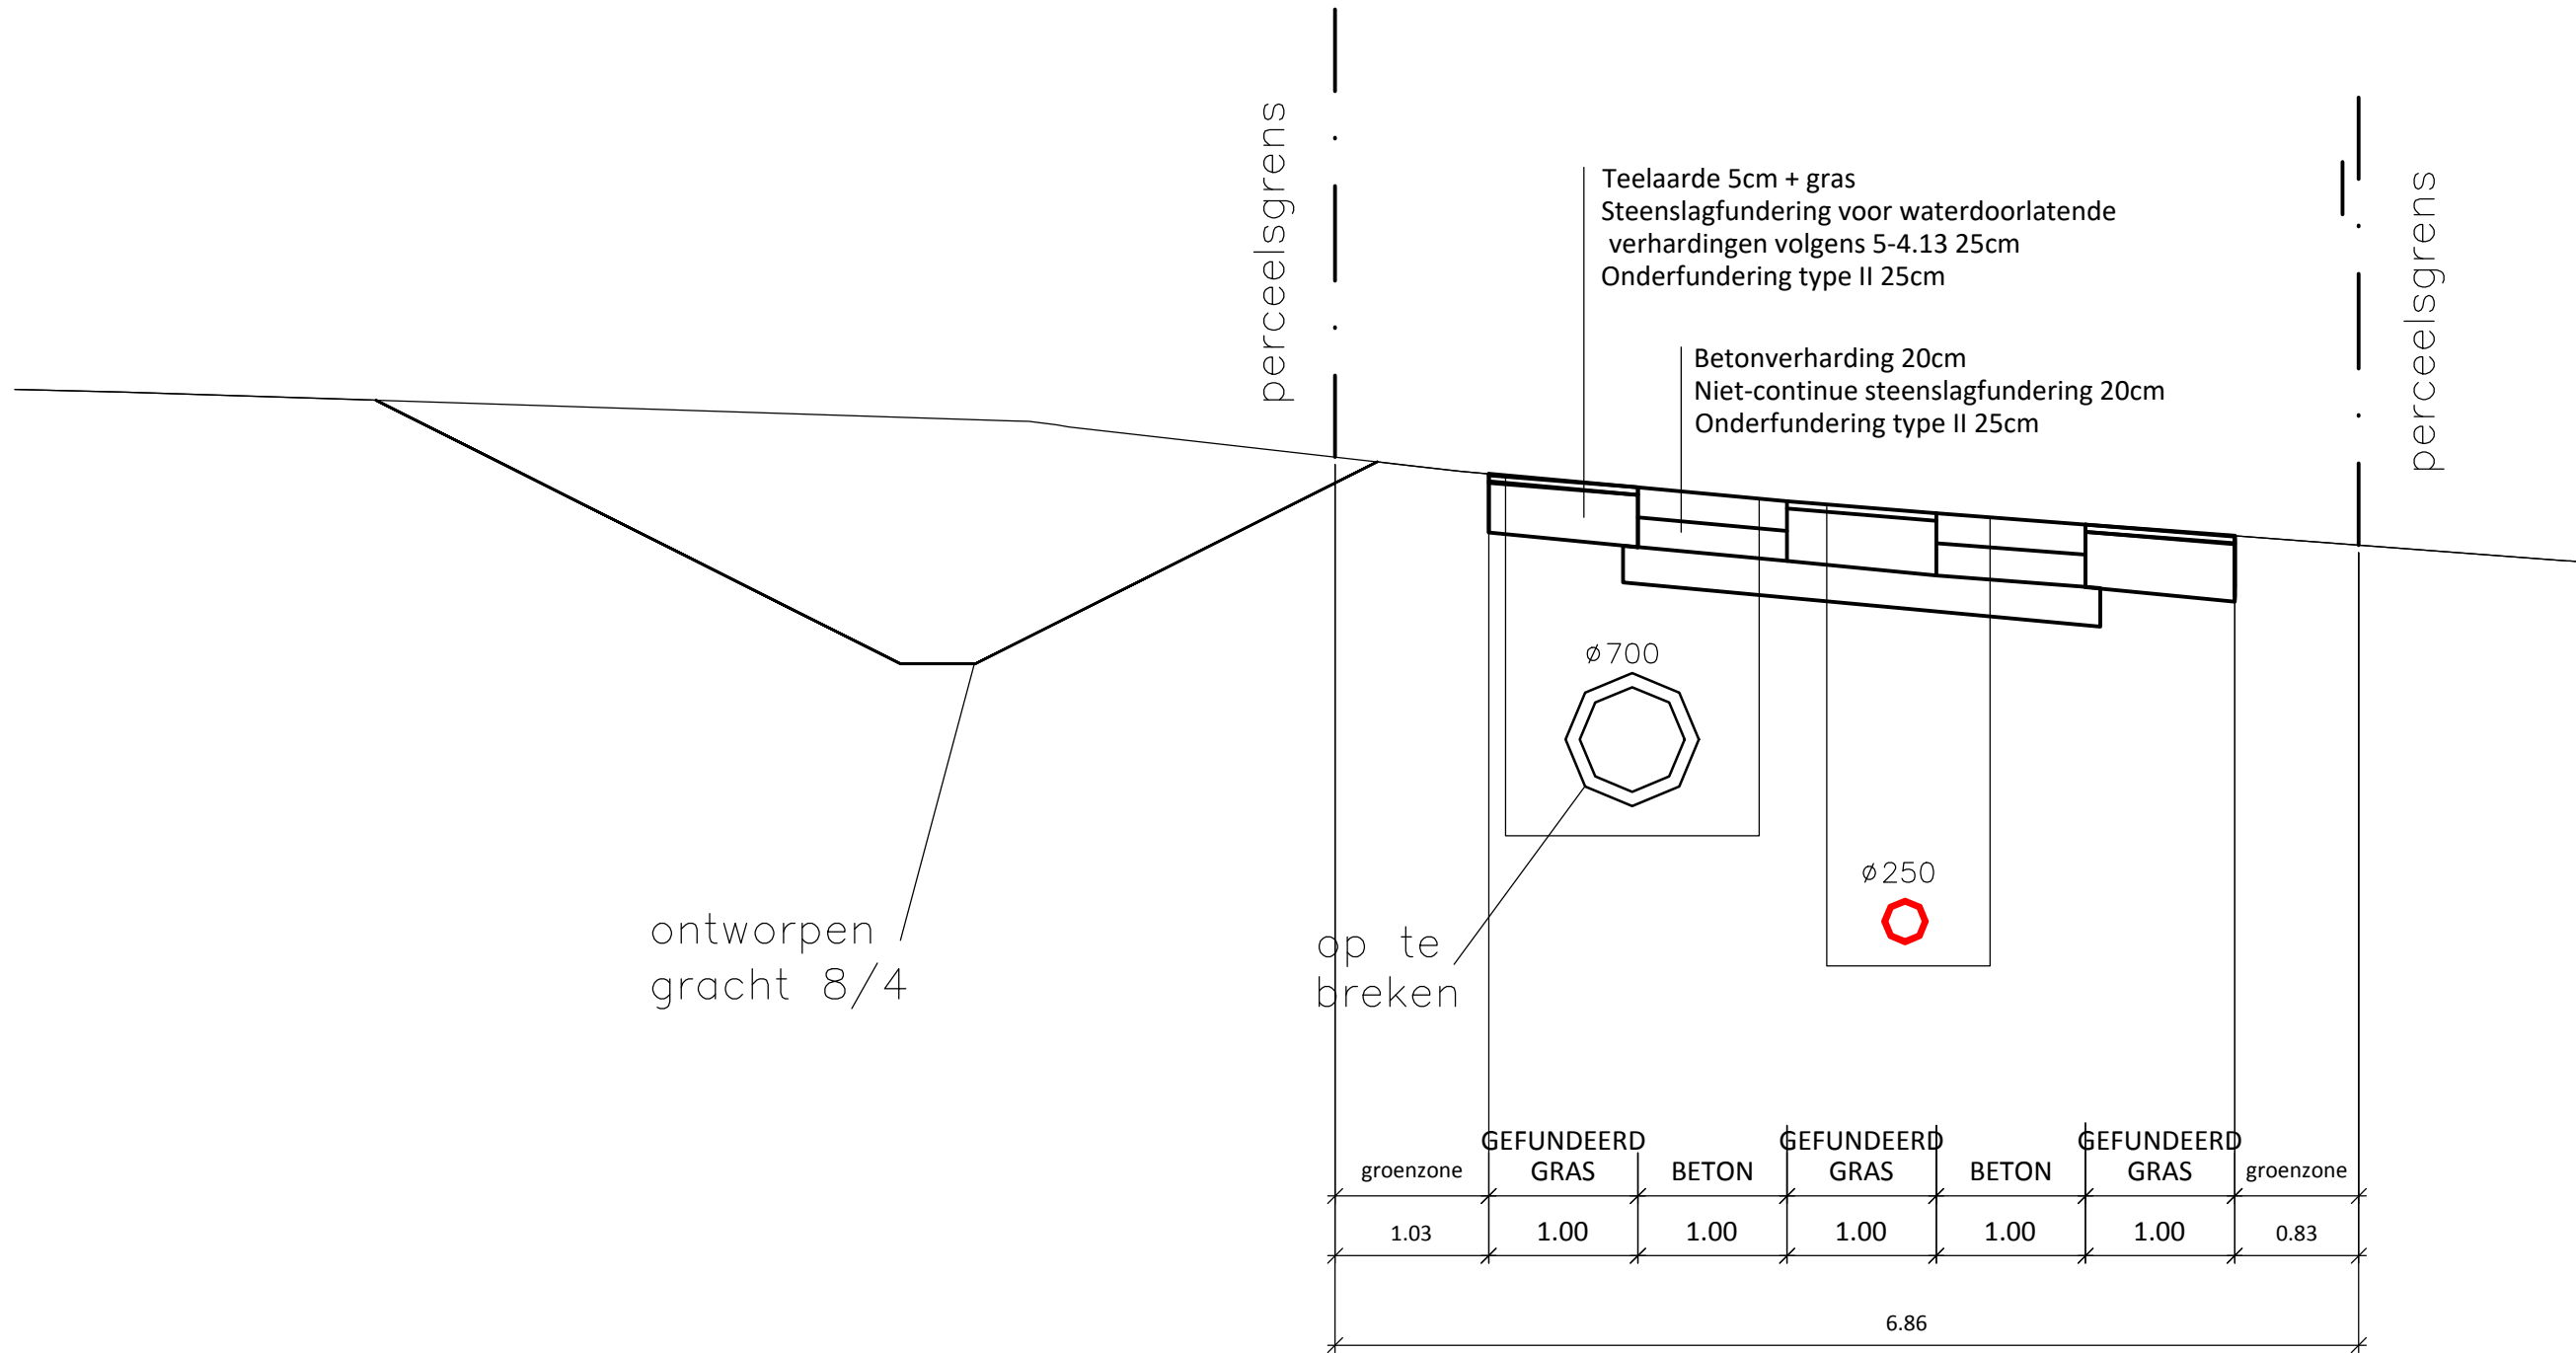

| | | |
|--|---|-------------------------------------|
|  Dijkstraat 8 2630 Aartselaar Tel.: 03/ 450 45 11 Fax.: 03/ 458 30 20 | TYPE-DWARSPROFIEL | Plannummer 23333/1/ -1-2.6/12 |
| | 23333 :KORTENBERG Aansluiting lozingspunten Boeiendaal | Schaal 1/50 |



| | | |
|---|---|--|
|  <p>Dijkstraat 8 2630 Aartselaar Tel.: 03/ 450 45 11 Fax.: 03/ 458 30 20</p> | <p>TYPE-DWARSPROFIEL</p> | <p>Plannummer 23333/1/ -1-2.7/12</p> |
| | <p>23333 :KORTENBERG Aansluiting lozingspunten Boeiendaal</p> | <p>Schaal 1/50</p> |




Aquafin
Dijkstraat 8
2630 Aartselaar
Tel.: 03/450 45 11
Fax.: 03/458 30 20

TYPE-DWARSPROFIEL

23333 :KORTENBERG
Aansluiting lozingspunten Boeiendaal

Plannummer
23333/1/
-1-2.8/12

Schaal
1/50

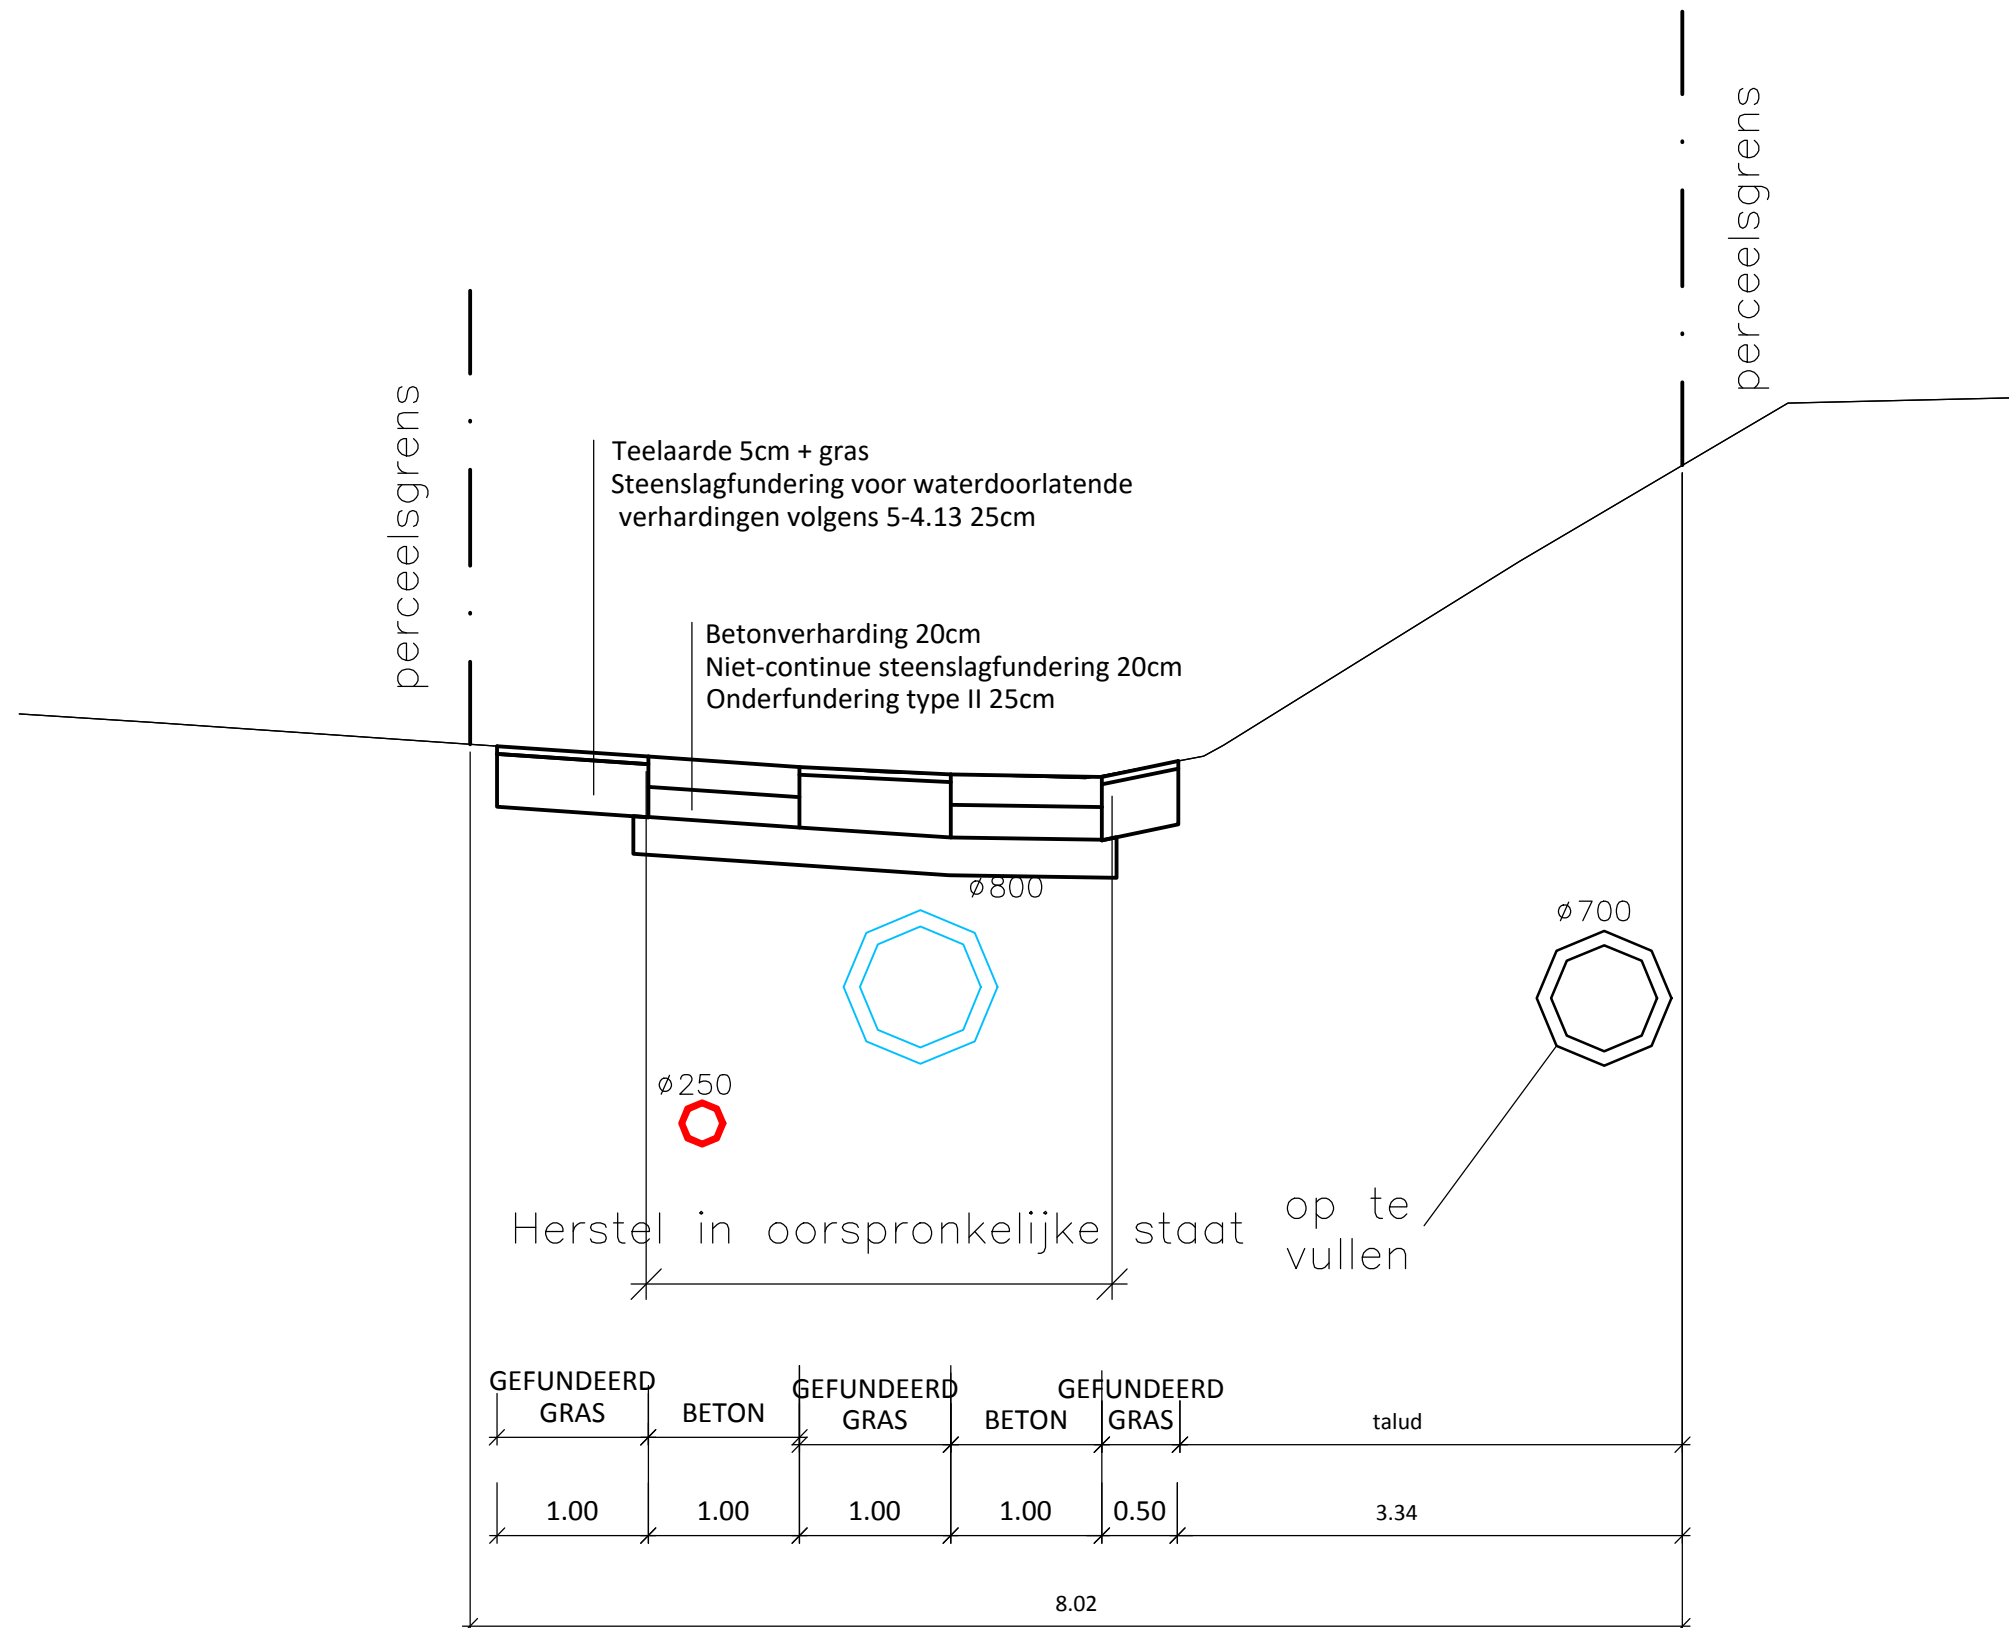


Aquafin
Dijkstraat 8
2630 Aartselaar
Tel.: 03/ 450 45 11
Fax.: 03/ 458 30 20


TYPE-DWARSPROFIEL


23333 :KORTENBERG
Aansluiting lozingspunten Boeiendaal

Plannummer
**23333/1/
-1-2.9/12**


Schaal
1/50

J: BERM BUFFER II

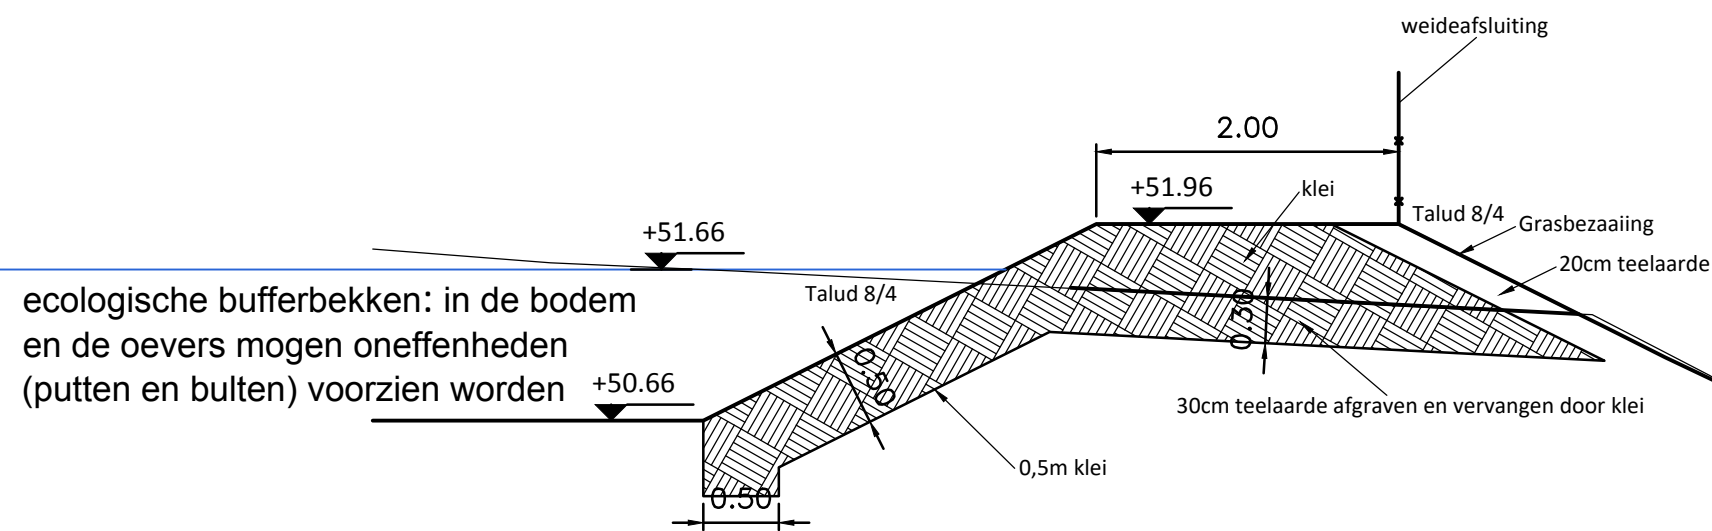

| | | |
|--|--|---|
|  Dijkstraat 8 2630 Aartselaar Tel.: 03/ 450 45 11 Fax.: 03/ 458 30 20 | TYPE-DWARSPROFIEL | Plannummer 23333/1/ -1-2.10/12 |
| | 23333 :KORTENBERG Aansluiting lozingspunten Boeiendaal | Schaal 1/50 |

K: Berm Kruisborrestraat

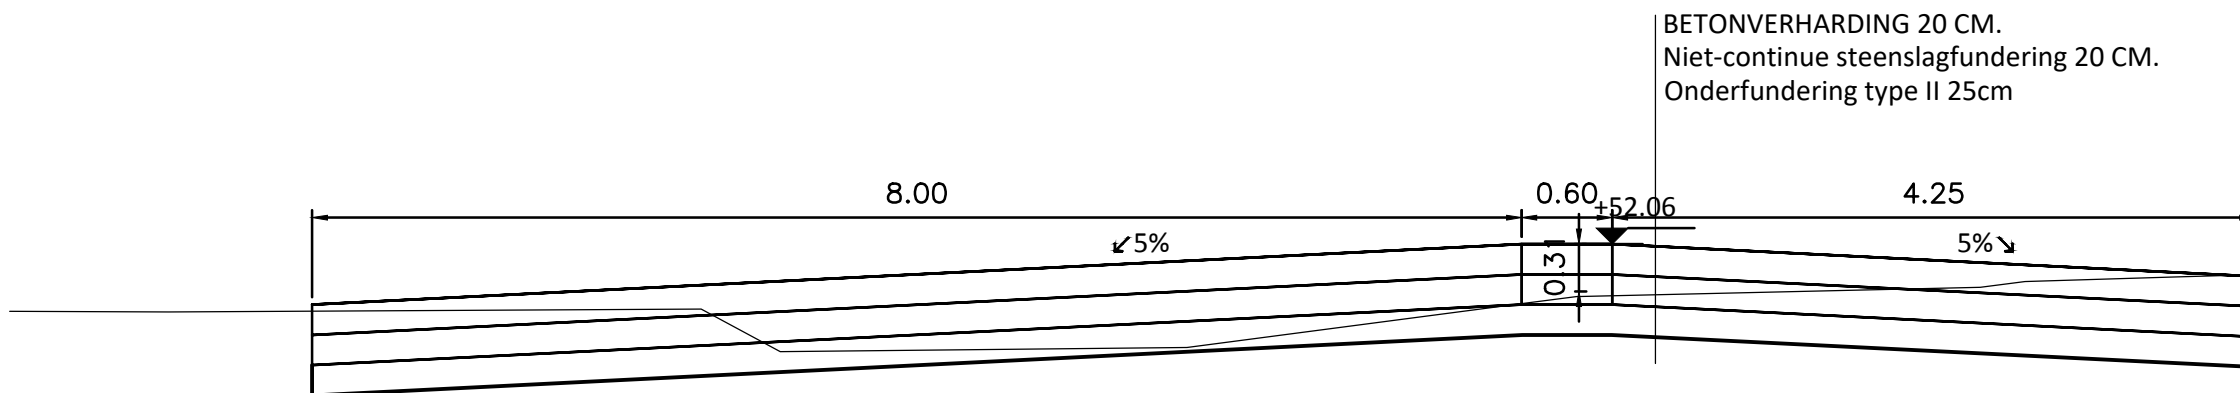

Dijkstraat 8
2630 Aartselaar
Tel.: 03/ 450 45 11
Fax.: 03/ 458 30 20


TYPE-DWARSPROFIEL

23333 :KORTENBERG
Aansluiting lozingspunten Boeiendaal

Plannummer
23333/1/
-1-2.11/12

Schaal
1/50

L: Berm Kruisborrestraat

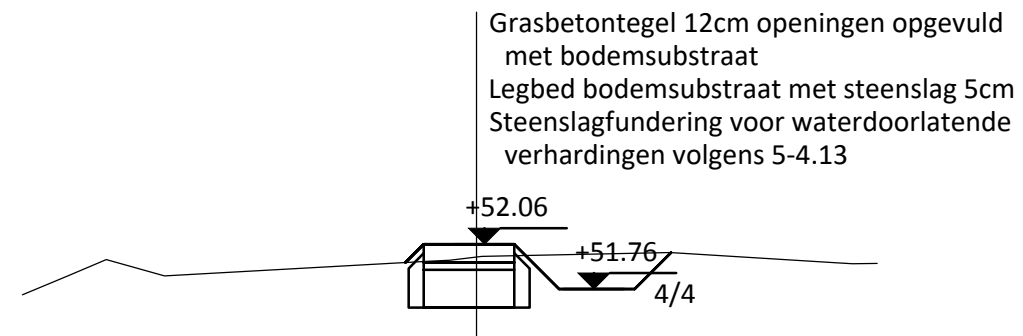

Dijkstraat 8
2630 Aartselaar
Tel.: 03/ 450 45 11
Fax.: 03/ 458 30 20











 
TYPE-DWARSPROFIEL

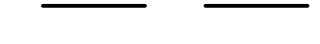
23333 :KORTENBERG
Aansluiting lozingspunten Boeiendaal

Plannummer
23333/1/
-1-2.12/12

Schaal
1/50

LEGENDE

-  Perceelsgrens
-  Opbraak en herstel in oorspronkelijke staat
-  KWS-verharding
-  KWS met okerleurige epoxy
-  Cementbetonverharding/ stempelbeton
-  Betonstraatstenen 220/220/80 - grijs - halfsteensverband met doorlopende voeg loodrecht op de staprichting
-  Waterpasserende betonstraatstenen 250x125x100 met 6 mm noppen
-  - grijs - halfsteensverband met doorlopende voeg loodrecht op met de rijrichting
-  Waterpasserende betonstraatstenen 250x125x100 met 4 cm noppen (grasvoeg) - grijs-halfsteensverband met doorlopende voeg loodrecht op met de rijrichting
-  Groenzone - Gras
-  Cementbetonverharding/ stempelbeton


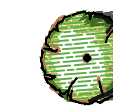


Ontworpen boom in bestaande nutsleidingenvrije zone.
Amelanchier arborea 'Robin Hill'

voorbeeld optrit



LIGGINGSPLAN.

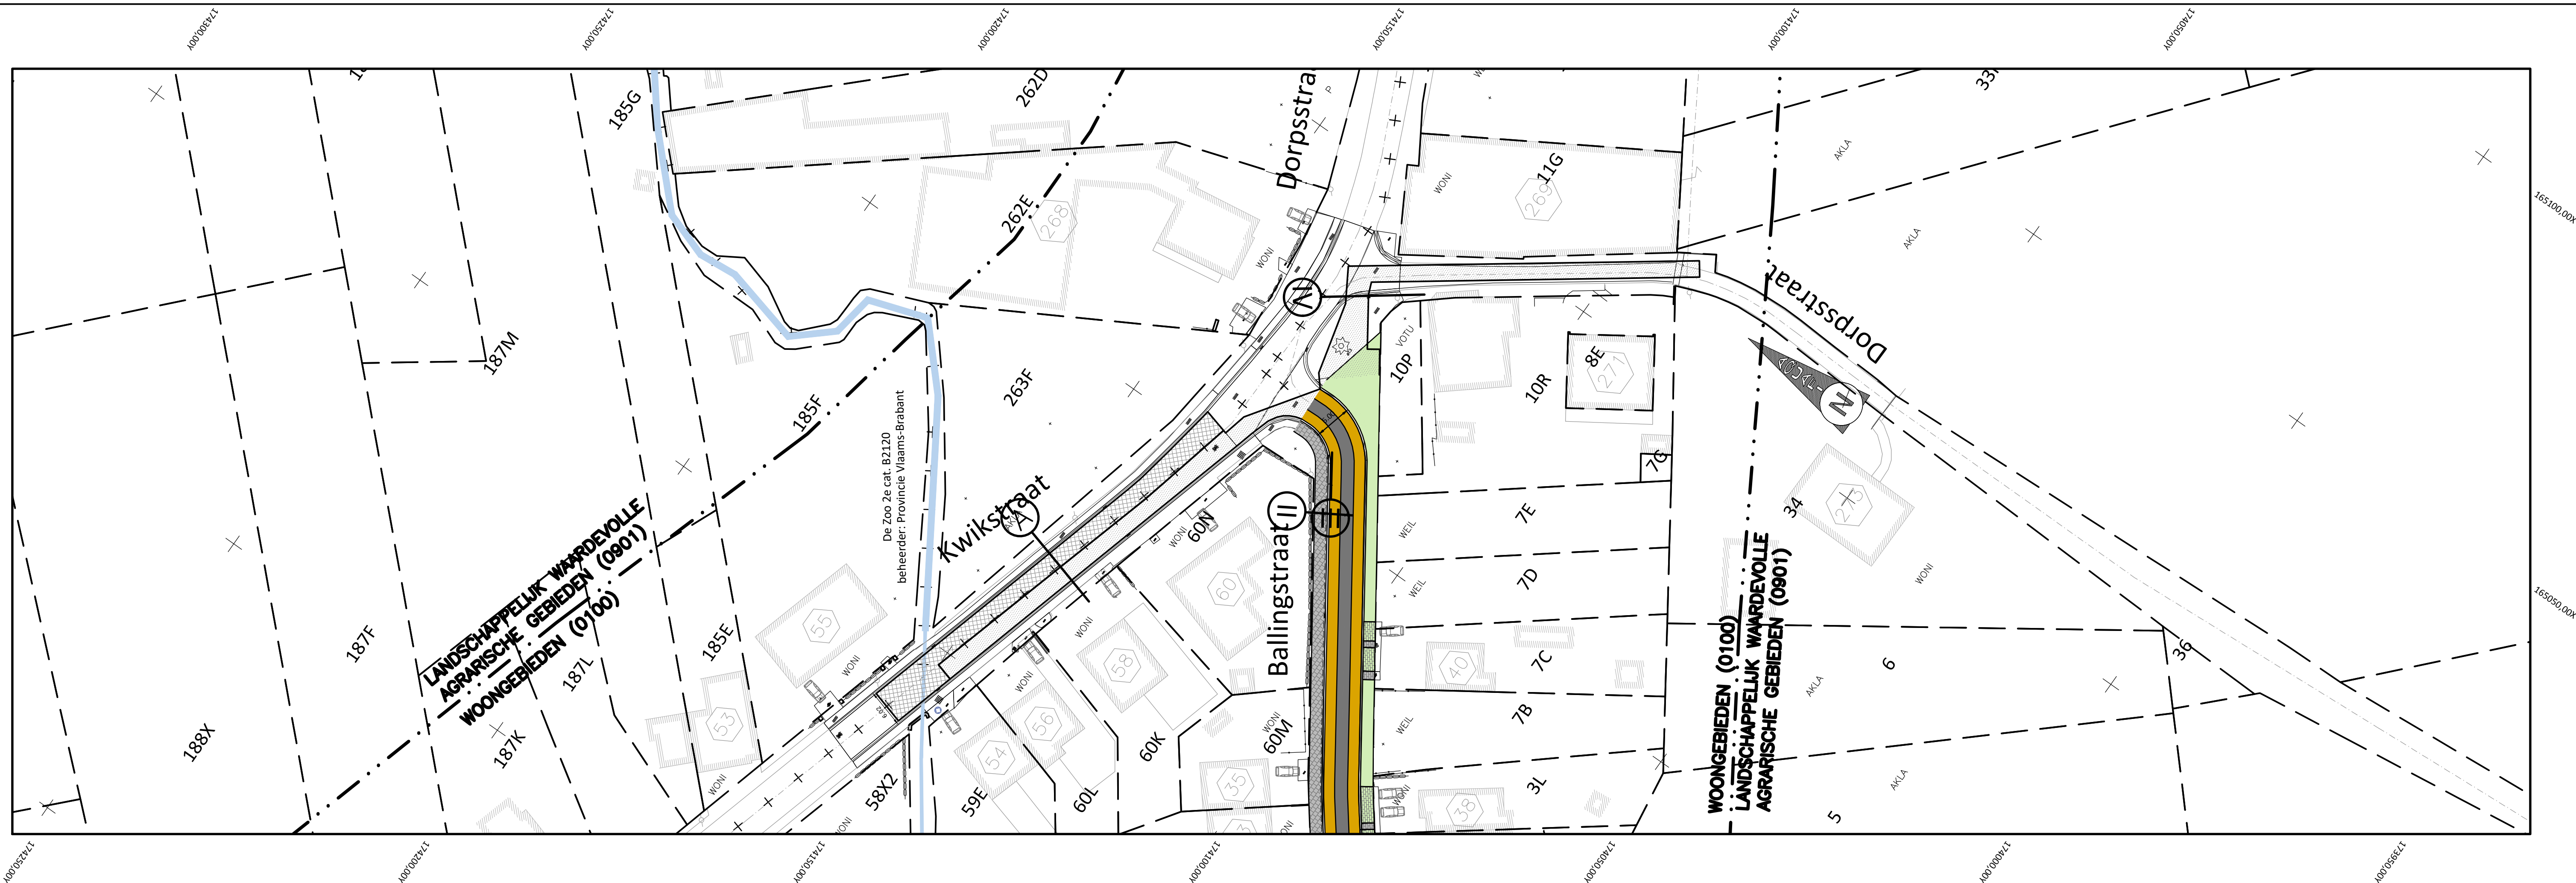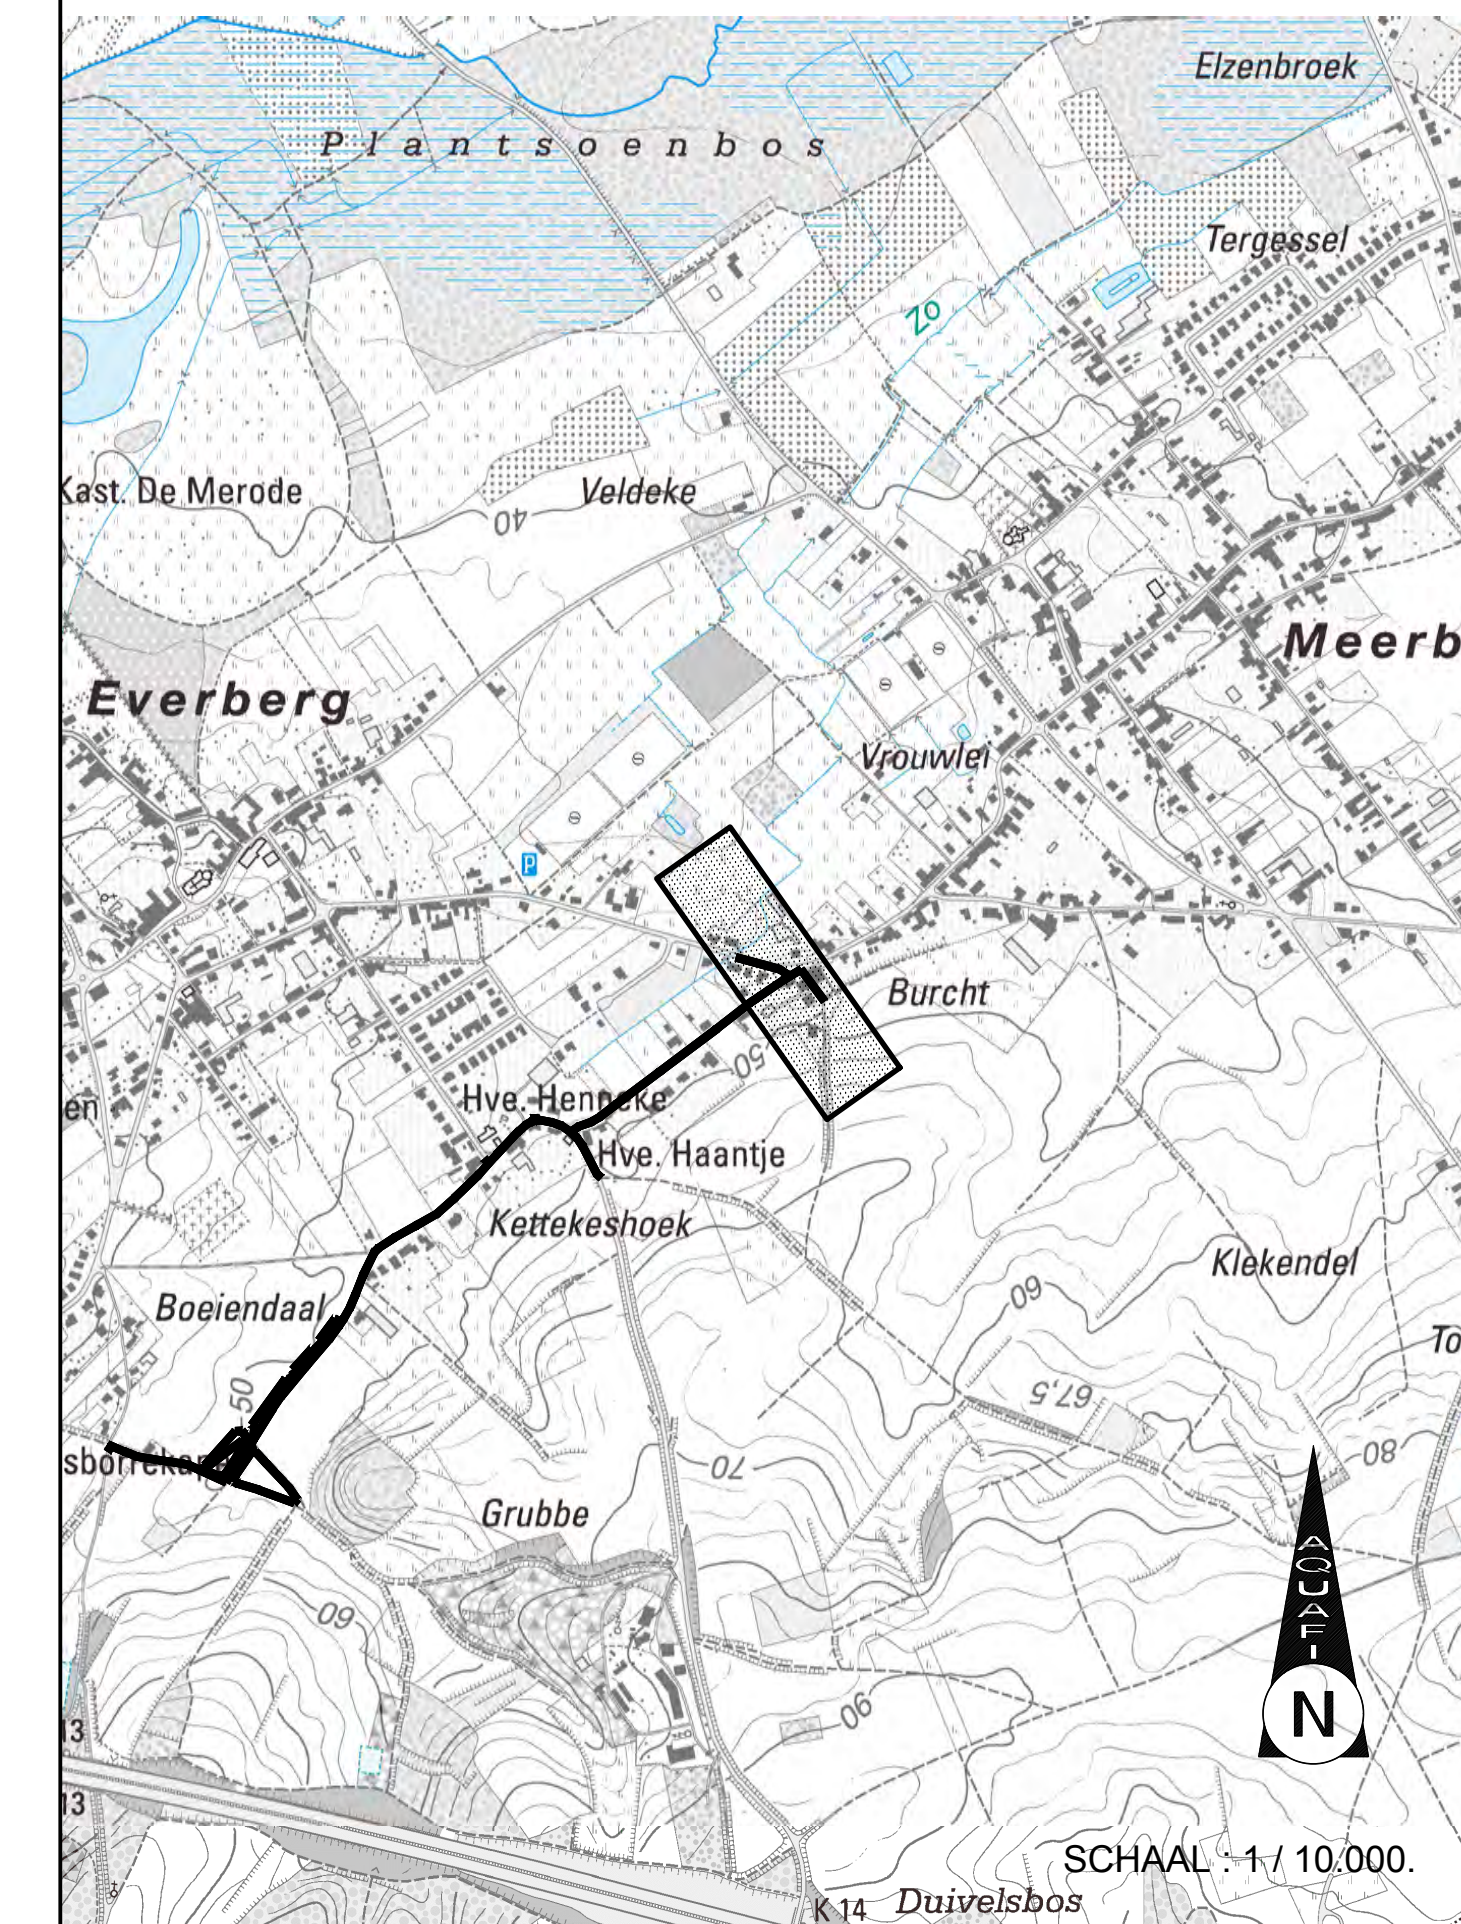

Aquafin NV
Dijkstraat 8
2630 Aartselaar
Tel.: 03 450 45 11
www.aquafin.be

Provincie: **VLAAMS-BRABANT**
Stad/Gemeente: **KORTENBERG**

Projectnaam: **Aansluiting lozingspunten Boeiendaal**
Projectnummer: **23333**
Titel: **Ontwerplan Wegeniswerken**
KWIKSTRAAT - DORPSSTRAAT

Bouwheer
Aquafin
Dirk De Waere
Directeur Infrastructuur

Plannummer
23333/1-2-8.1/6

Studiebureau
STUDIAALVAZAR JONCKHEERE
BV Studebureau Jonckheere
Koen Jonckheere, zaakvoerder
Beeldig landmeter LANDMETSIST
Tortoise Steenweg 378C
8200 Brugge

| Nr. | Datum. | Historiek | |
|-----|------------|------------------------------|----|
| 1 | 25/06/2021 | Ontwerpfase 2 | EB |
| 2 | 04/10/2021 | Proefstel aanbesteding | EB |
| 3 | 18/02/2022 | talud bufferbekken aanpassen | EB |
| | | | |
| | | | |
| | | | |










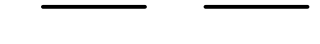

Stad/Gemeente


Aannemer


Schaal: **1/500**
Plan opp.: **0.69m²**

Dossiernummer studiebureau:
9648



LEGENDE

-  Perceelsgrens
-  Opbraak en herstel in oorspronkelijke staat
-  KWS-verharding
-  KWS met okerleurige epoxy
-  Cementbetonverharding/ stempelbeton
-  Betonstraatstenen 220/220/80 - grijs - halfsteensverband met doorlopende voeg loodrecht op de staprichting
-  Waterpasserende betonstraatstenen 250x125x100 met 6 mm noppen
-  - grijs - halfsteensverband met doorlopende voeg loodrecht op met de rijrichting
-  Waterpasserende betonstraatstenen 250x125x100 met 4 cm noppen (grasvoeg) - grijs-halfsteensverband met doorlopende voeg loodrecht op met de rijrichting
-  Groenzone - Gras
-  Cementbetonverharding/ stempelbeton

 Ontworpen boom in bestaande nutsleidingenvrije zone.
Amelanchier arborea 'Robin Hill'

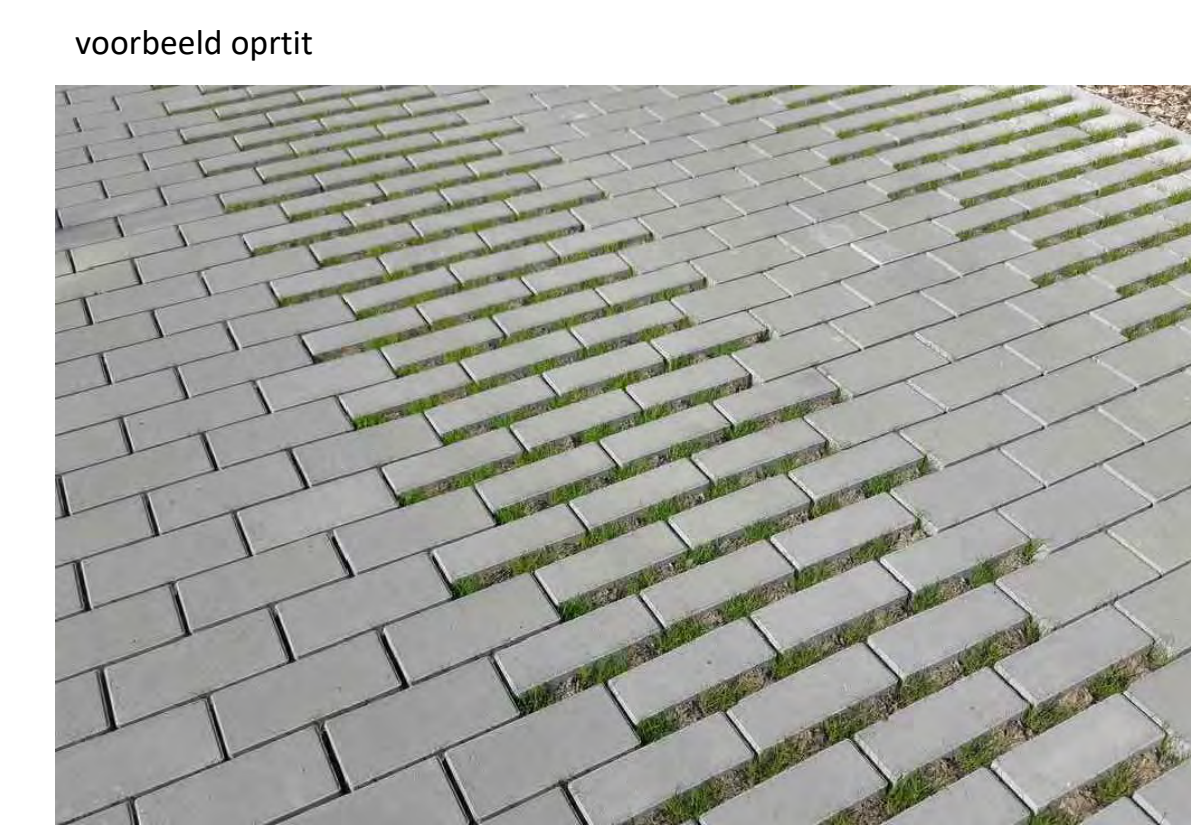

LIGGINGSPLAN.

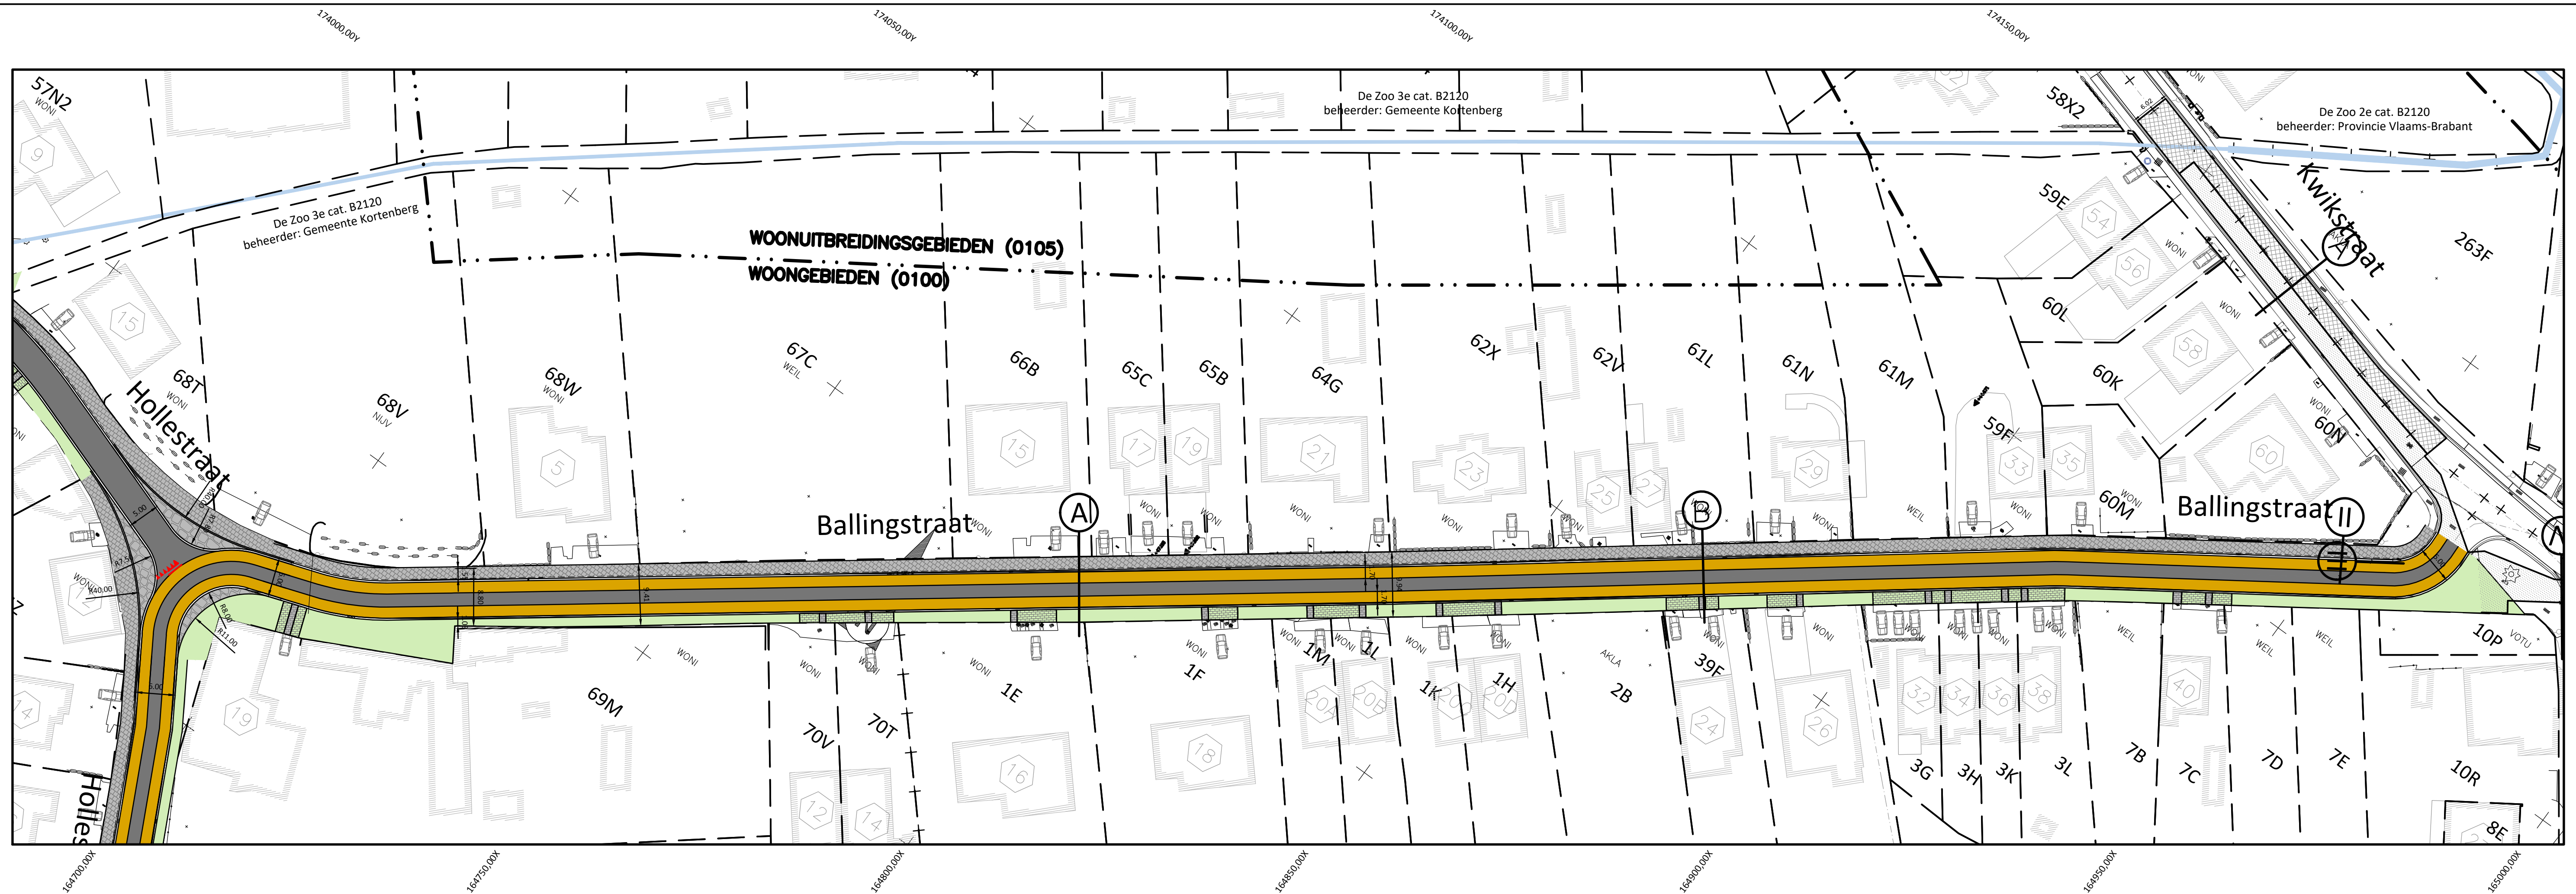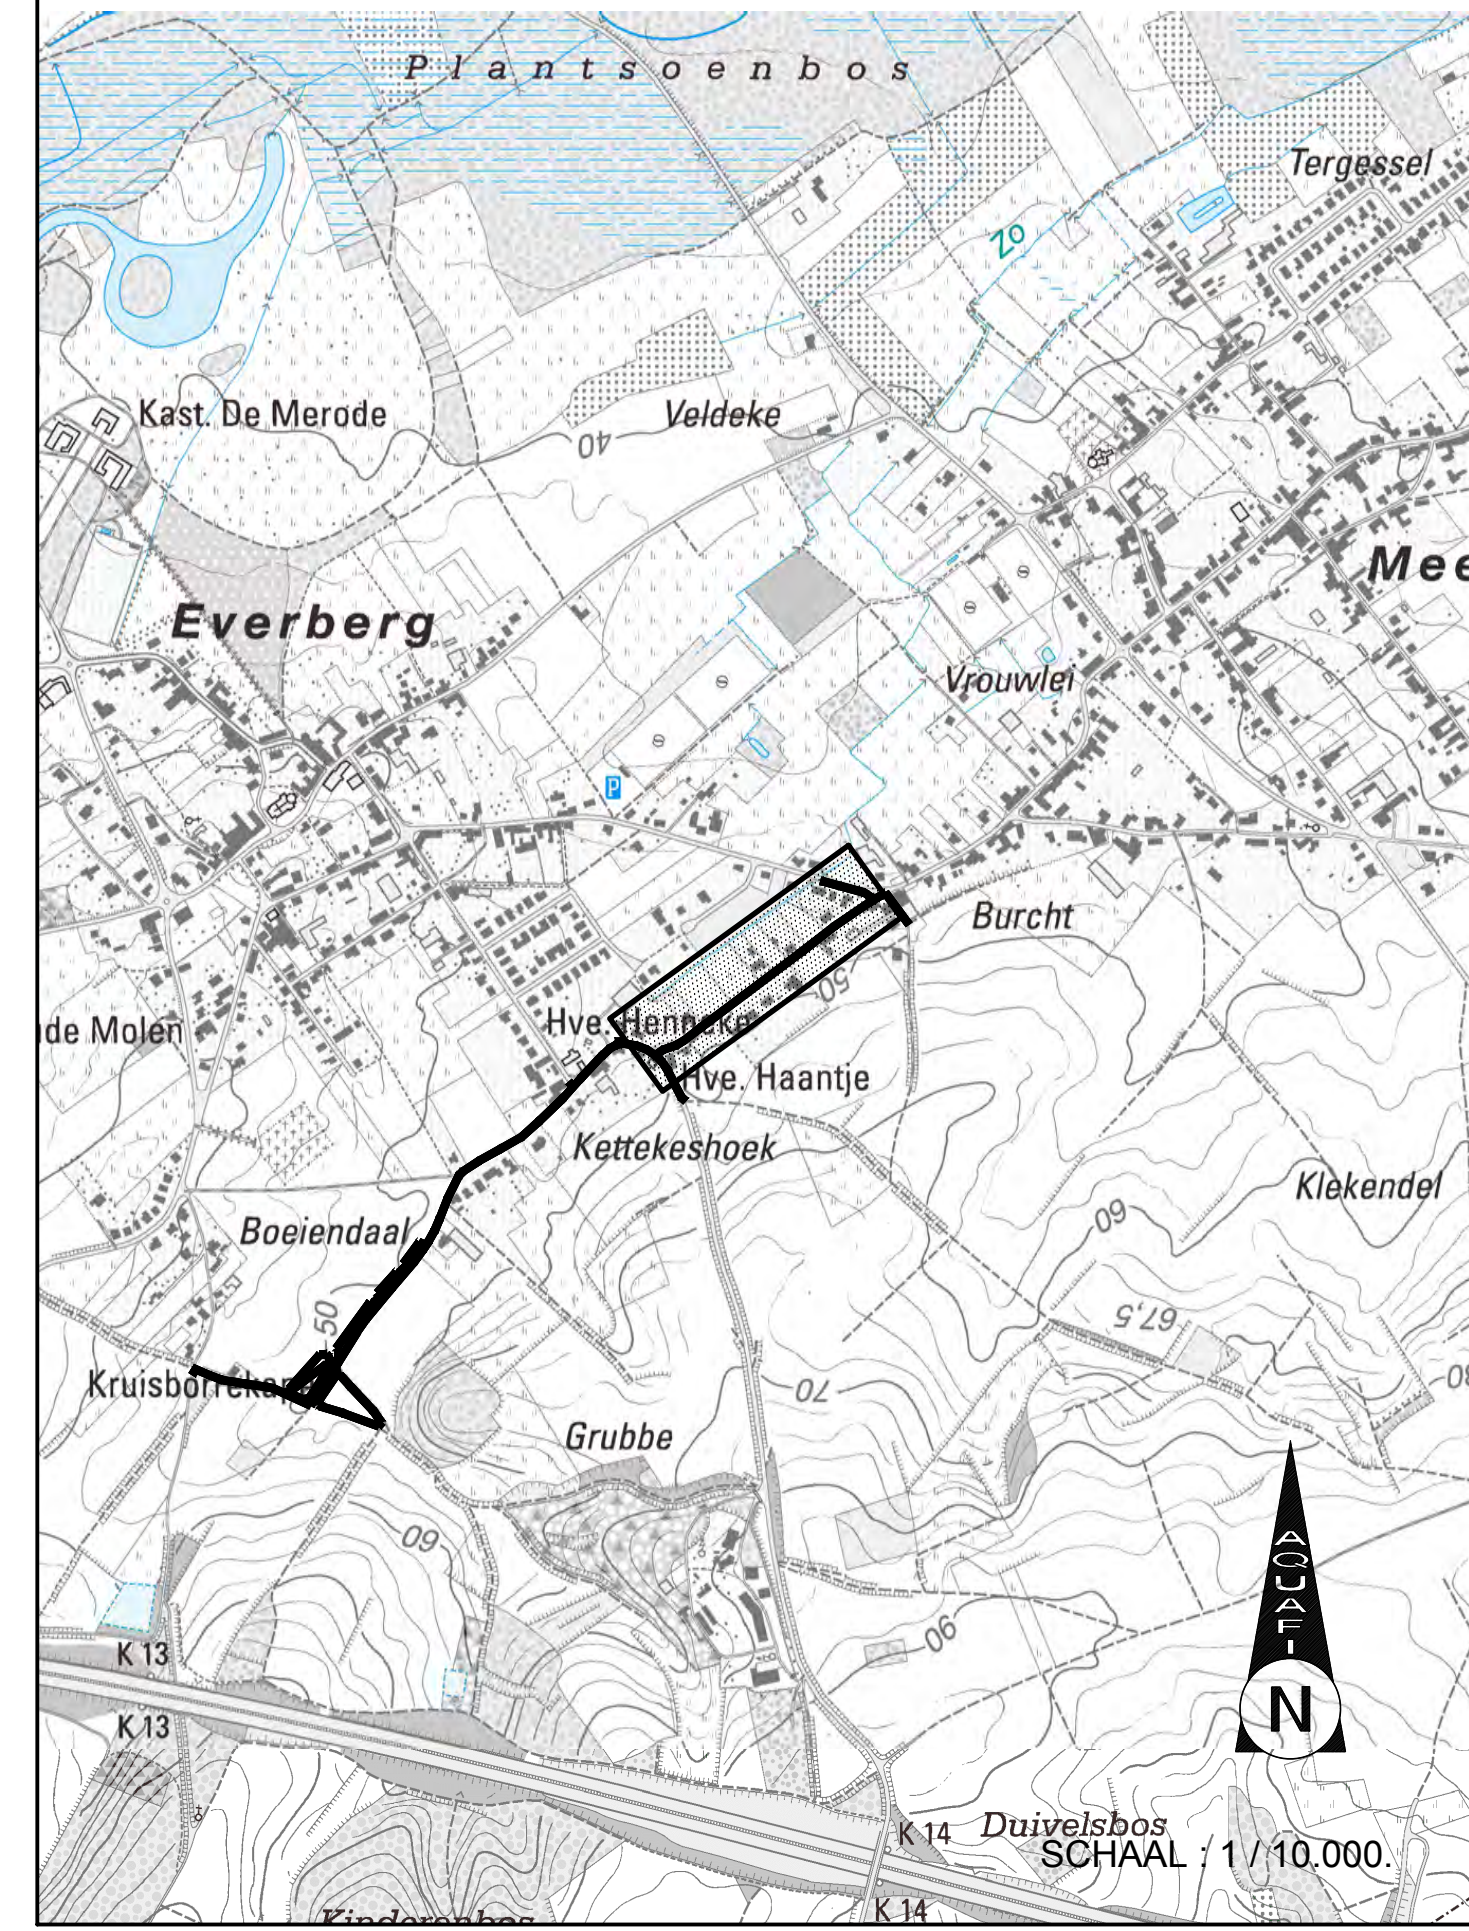

Aquafin NV
Dijkstraat 8
2630 Aartselaar
Tel.: 03 450 45 11
www.aquafin.be

Provincie: **VLAAMS-BRABANT**
Stad/Gemeente: **KORTENBERG**

Projectnaam: **Aansluiting lozingspunten Boeiendaal**
Projectnummer: **23333**
Titel: **Ontwerpplan Wegeniswerken**
BALLINGSTRAAT

Bouwheer: **Aquafin**
DWA De Waere
Directeur Infrastructuur

Plannummer: **23333/1-2-8.2/6**

| Nr. | Datum. | Historiek | |
|-----|------------|------------------------------|----|
| 1 | 25/06/2021 | Ontwerpfase 2 | EB |
| 2 | 04/10/2021 | Proefstel aanbesteding | EB |
| 3 | 18/02/2022 | talud bufferbekken aanpassen | EB |

Studiebureau: **STUDIO 1000 JONCKHEERE**
BV Studebureau Jonckheere
Kees Jonckheere, zaakvoerder
Bosdorp laan 1000 131
Tel.: 050 655 655
email: info@studio1000.be

Stad/Gemeente

Aannemer

Schaal: **1/500** Plan opp.: **0.69m²**

Dossiernummer studiebureau: **9648**

