


Indien de stoep aansluit tegen bestaande verharding, muurtjes, betonplaten e.d. geen ineengrijpende borduur plaatsen

Nederokerzeelsesteenweg

TYPEDWARSPROFIEL 1

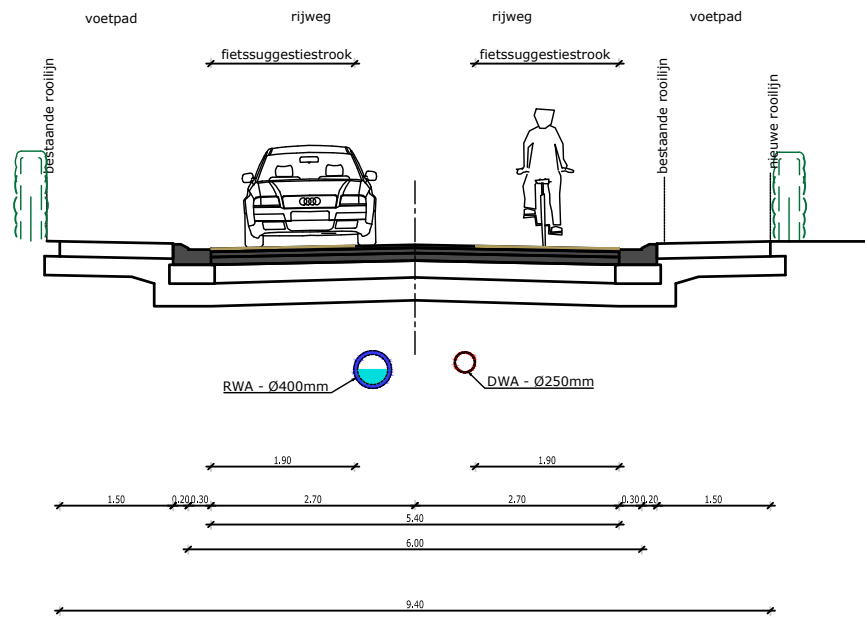


	TYPEDWARSPROFIEL 1	20152/ 1/ 01 - 2- 11.1/5
	20.152 : Hoeselt VBR Alt-Hoeselt	Schaal 1/100

Indien de stoep aansluit tegen bestaande verharding, muurtjes, betonplaten e.d. geen ineengrijpende borduur plaatsen

Nederokerzeelsesteenweg

TYPEDWARSPROFIEL 2

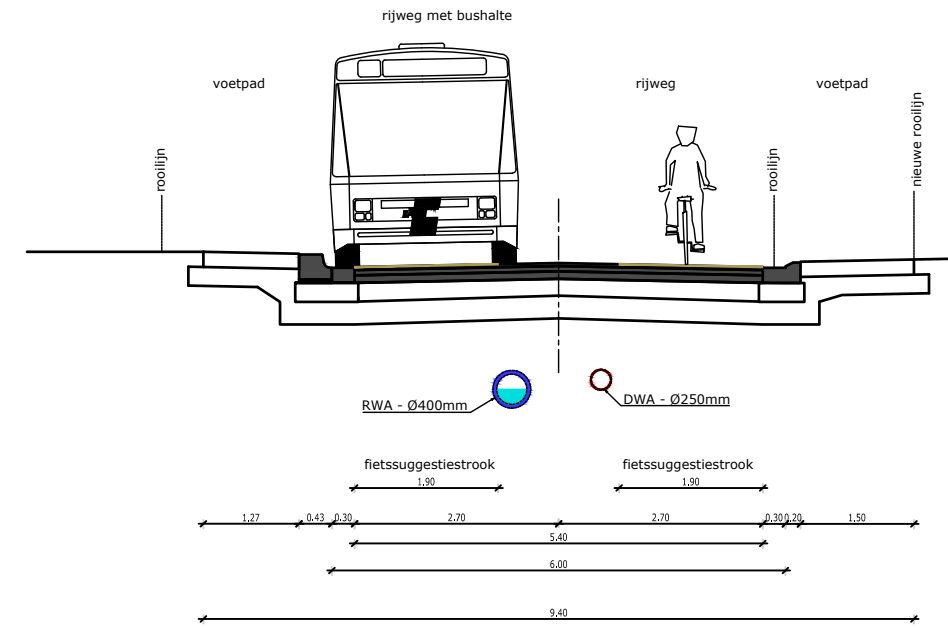


	TYPEDWARSPROFIEL 2	20152/ 1/ 01 - 2- 11.2/5
	20.152 : Hoeselt VBR Alt-Hoeselt	Schaal 1/100

Indien de stoep aansluit tegen bestaande verharding, muurtjes, betonplaten e.d. geen ineengrijpende borduur plaatsen

Nederokerzeelsesteenweg

TYPEDWARSPROFIEL 3

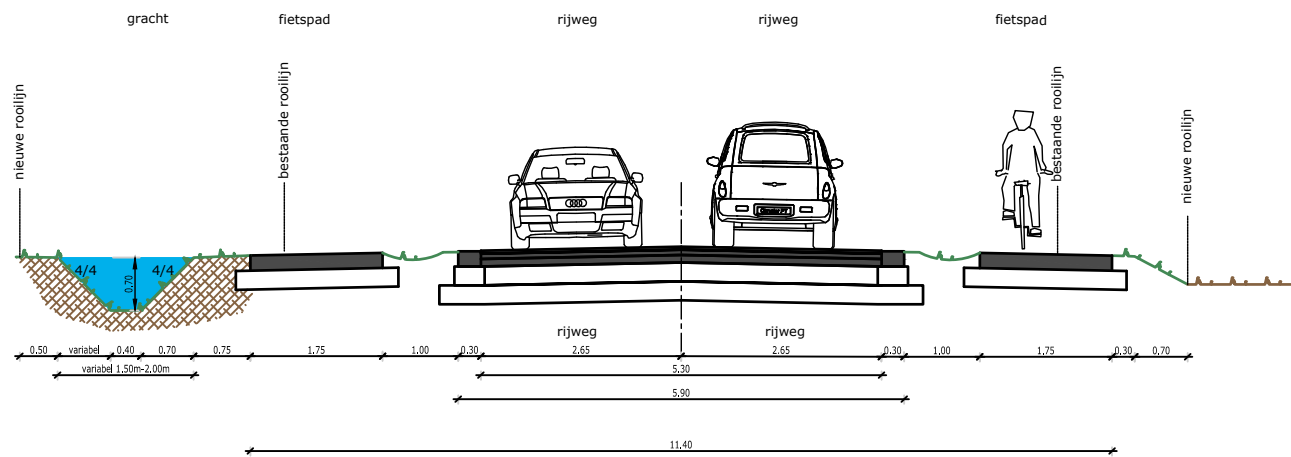


	TYPEDWARSPROFIEL 3	20152/ 1/ 01 - 2- 11.3/5
	20.152 : Hoeselt VBR Alt-Hoeselt	Schaal 1/100

Indien de stoep aansluit tegen bestaande verharding, muurtjes, betonplaten e.d. geen ineengrijpende borduur plaatsen

Nederokerzeelsesteenweg

TYPEDWARSPROFIEL 4

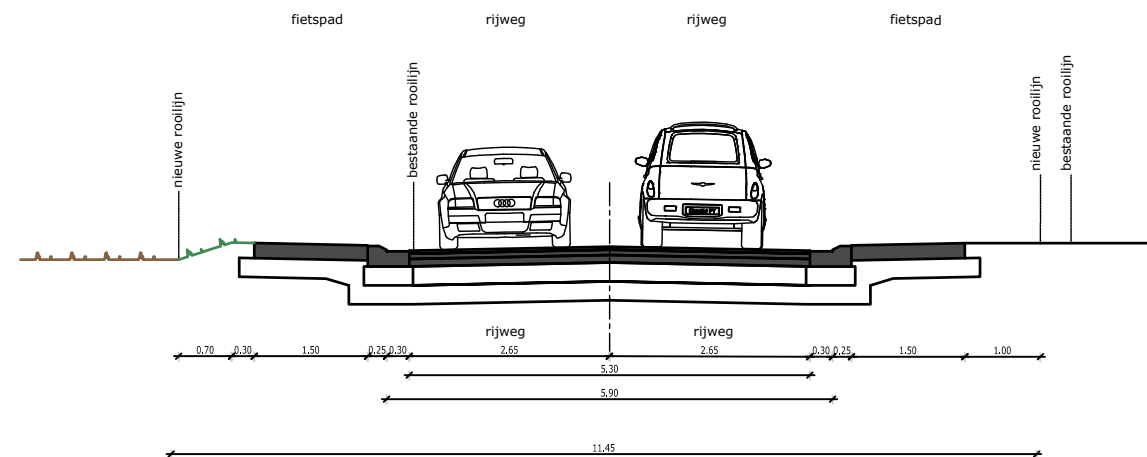

	TYPEDWARSPROFIEL 4	20152/ 1/ 01 - 2- 11.4/5
	20.152 : Hoeselt VBR Alt-Hoeselt	Schaal 1/100