


Indien de stoep aansluit tegen bestaande verharding, muurtjes, betonplaten e.d. geen ineengrijpende borduur plaatsen

Lelieboomgaardenstraat

TYPEDWARSPROFIEL 5

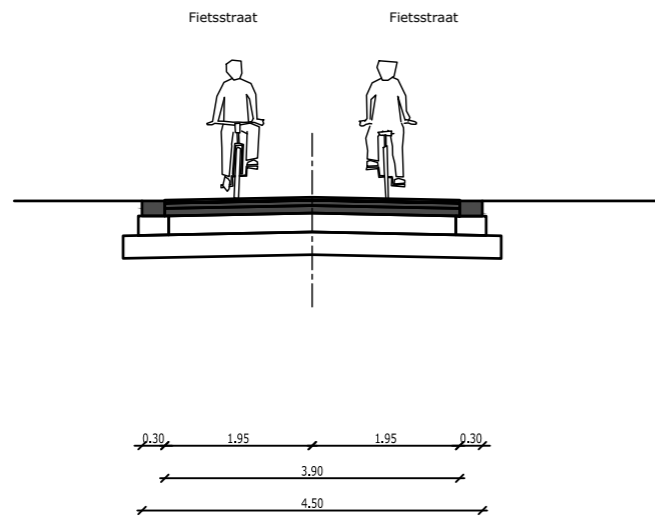

 <small>Opdracht nr. 2020-001 Tel: 03 488 30 11 Fax: 03 488 30 20</small>	TYPEDWARSPROFIEL 5	20152/ 1 / 01 - 2- 11.5/5
	20.152 : Hoeselt VBR Alt-Hoeselt	Schaal 1/100