Voor de aanduiding van het type fundering, omhulling en aanvulling worden de volgende afspraken gevolgd: <fundering>+<omhulling>+<aanvulling>
Afkortingen:

hg	herbruikgrond
hgg	herbruikgrond geschikt gemaakt
g	grond III 5.1.2. of III 5.1.5.
z	zand III 6.2.02.
zc	zandcement
mb	mager beton
b	beton
dz	draingezand
hp–zc	zandcement op houten palen

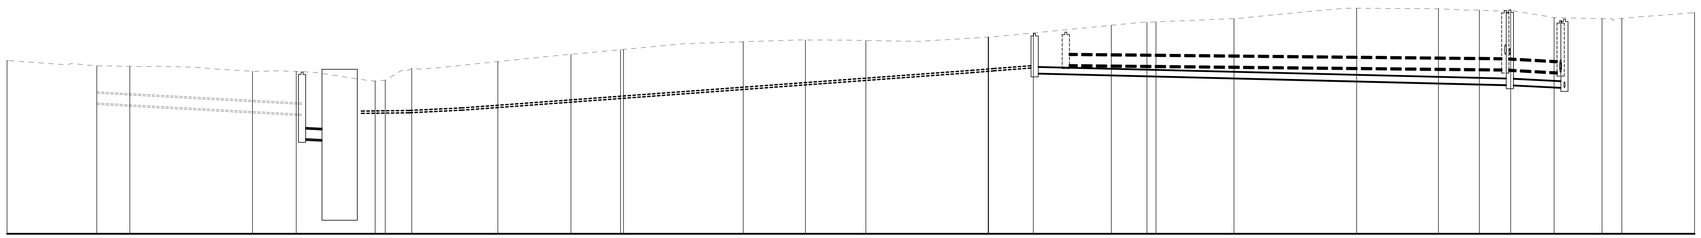

Doelstraat
Vergelijkingsvlak
88.00m T.A.W.

| | | |