

DEFINITIEF VASTGESTELD DOOR DE GEMEENTERAAD IN DE ZITTING VAN 2 SEPTEMBER 2024






Leen Ceuppens
de algemeen directeur,


Ann Van de Castele
de voorzitter,


RUP Sportinfrastructuur Noodbosweg Deelgebied Noodbosweg


Projectnr. 506.041, maart 2023


Grafisch plan

-  plangebied
-  art.1. Zone voor lokale sport- en recreatievoorzieningen
-  art.2. Zone voor landschapsbuffer (overdruk)
-  art.4. Gebied voor gemeenschaps- en openbare nutsvoorzieningen
-  art.3. Tracé voor trage wegen

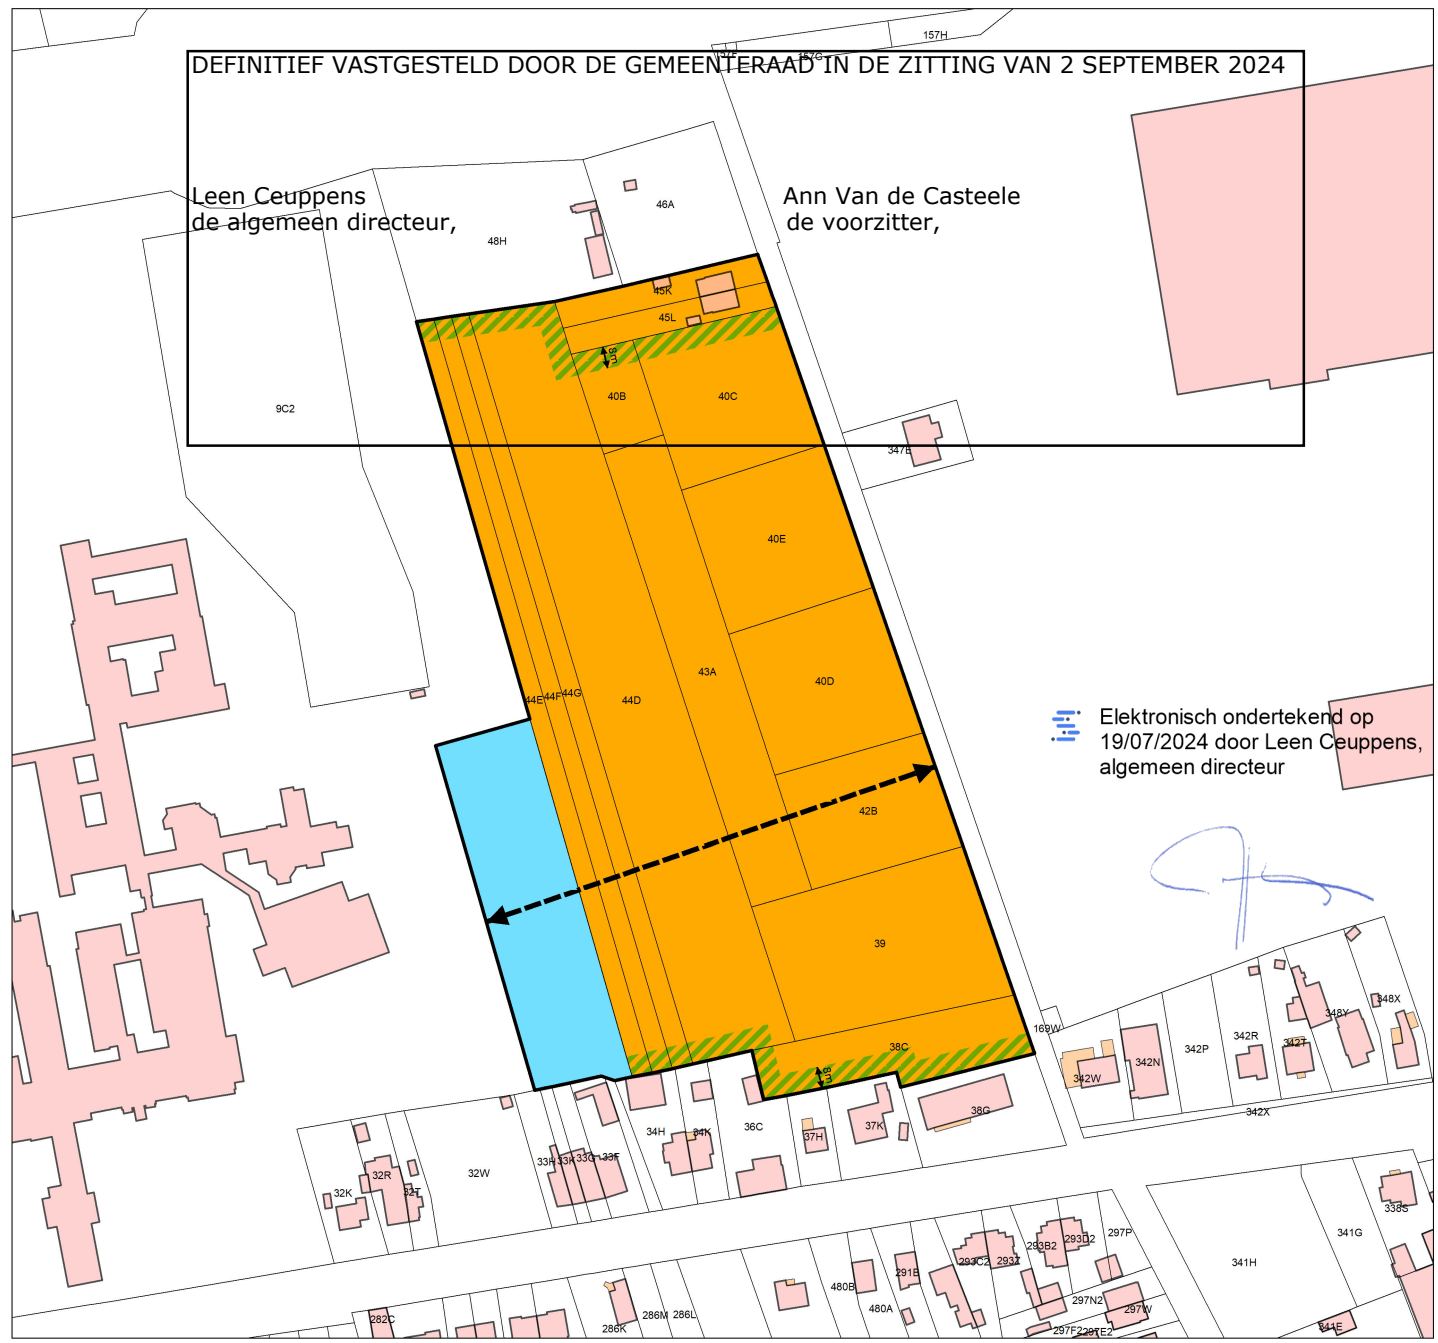

 Elektronisch ondertekend op
19/07/2024 door Leen Ceuppens,
algemeen directeur

 Elektronisch ondertekend op
18/07/2024 door Alexandra Thienpont,
burgemeester

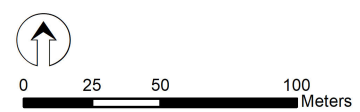

adviesverlening & begeleiding
ruimtelijke ordening



Rechtsgeldig elektronisch ondertekend document, blz. 1 van 1. Verifieerbaar via code.esignflow.be met code 6143-0927-4130-6601 en wachtwoord sozahob

Rechtsgeldig elektronisch ondertekend document, blz. 1 van 1. Verifieerbaar via code.esignflow.be met code 9938-9431-3949-5129 en wachtwoord loputiv