



Detail B : SCHANSKORVEN

Infiltratiebekken 2

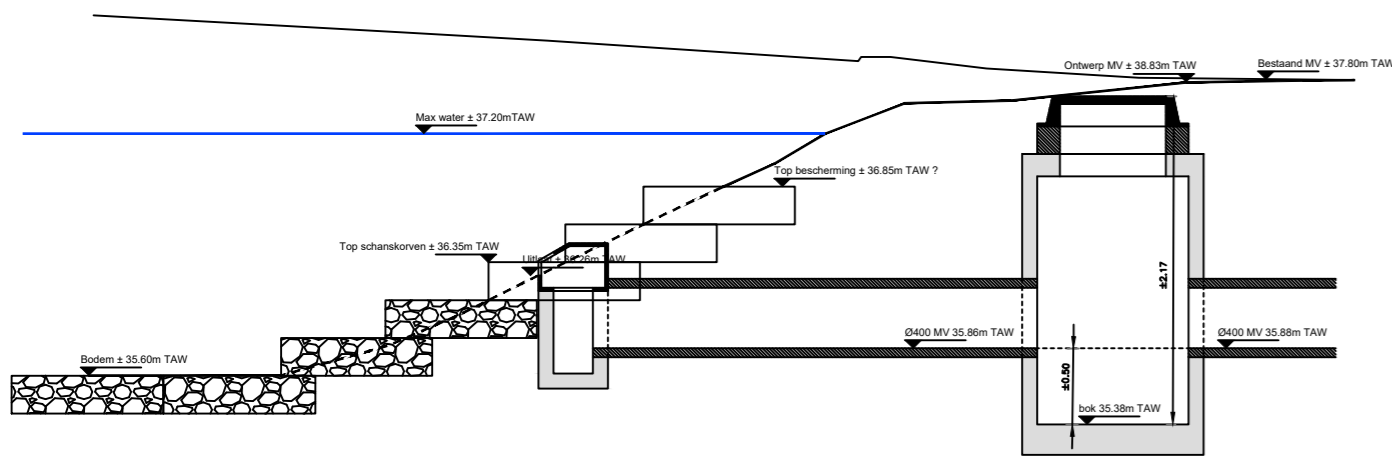

Detail A : SCHANSKORVEN

Infiltratiebekken 1

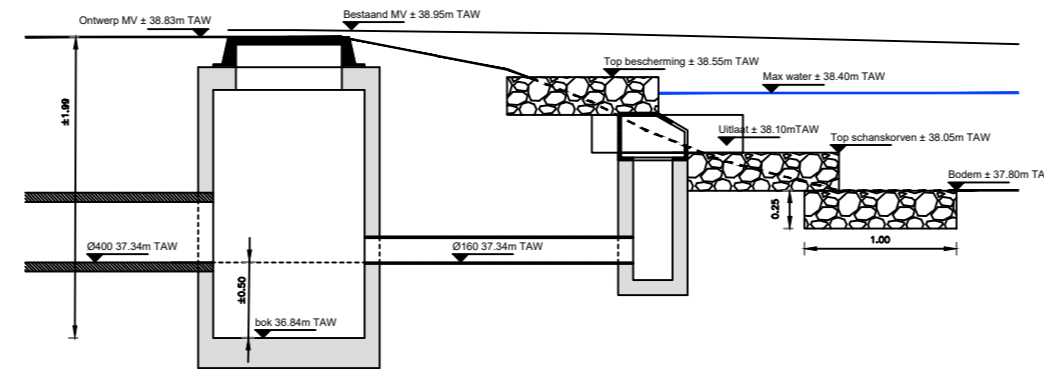

Maten
 lengte, breedte, hoogte in m
 buisdoormeter in mm



Aquafin NV
 Dijkstraat 8
 2630 Aartselaar
 Tel.: 03 450 45 11
 www.aquafin.be

Provincie: **VLAAMS-BRABANT**
 Stad/Gemeente: **Kortenberg**

Projectnaam: **Speeltuin Weesbeekdal**
 Projectnummer: **KTB3032**
 Titel: **Detailtekeningen kunstwerken**

Bouwheer

Plannummer: **KTB3032/1-2-10**
 Volgnummer: **17/18**

Studiebureau

Nr.	Datum.	Historiek	
1	X	Opmeting	X
2	16/06/2021	Opmaak basisplannen	LH
3	18/06/2021	Opmaak OF2	LH
4	22/06/2021	Opmaak omgevingsvergunning	LH
5	.	.	.
6	.	.	.
7	.	.	.
8	.	.	.
9	.	.	.
10	.	.	.
11	.	.	.

Gemeente

Aannemer

Schaal: **1/50**
 Plan oppervlak: **0.19 m²**
 Plan formaat: **630*297**
 Dossiernummer STB: **.**
 Dossiernummer Aannemer: **.**
 Bestandsinfo: **KTB3032_1.dwg**
 Kortenberg (0129)
 KTB3032PM
 LH Dd: 12/07/2021