


DP nr 7
Vergelijkingsvlak
35.00 m T.A.W.

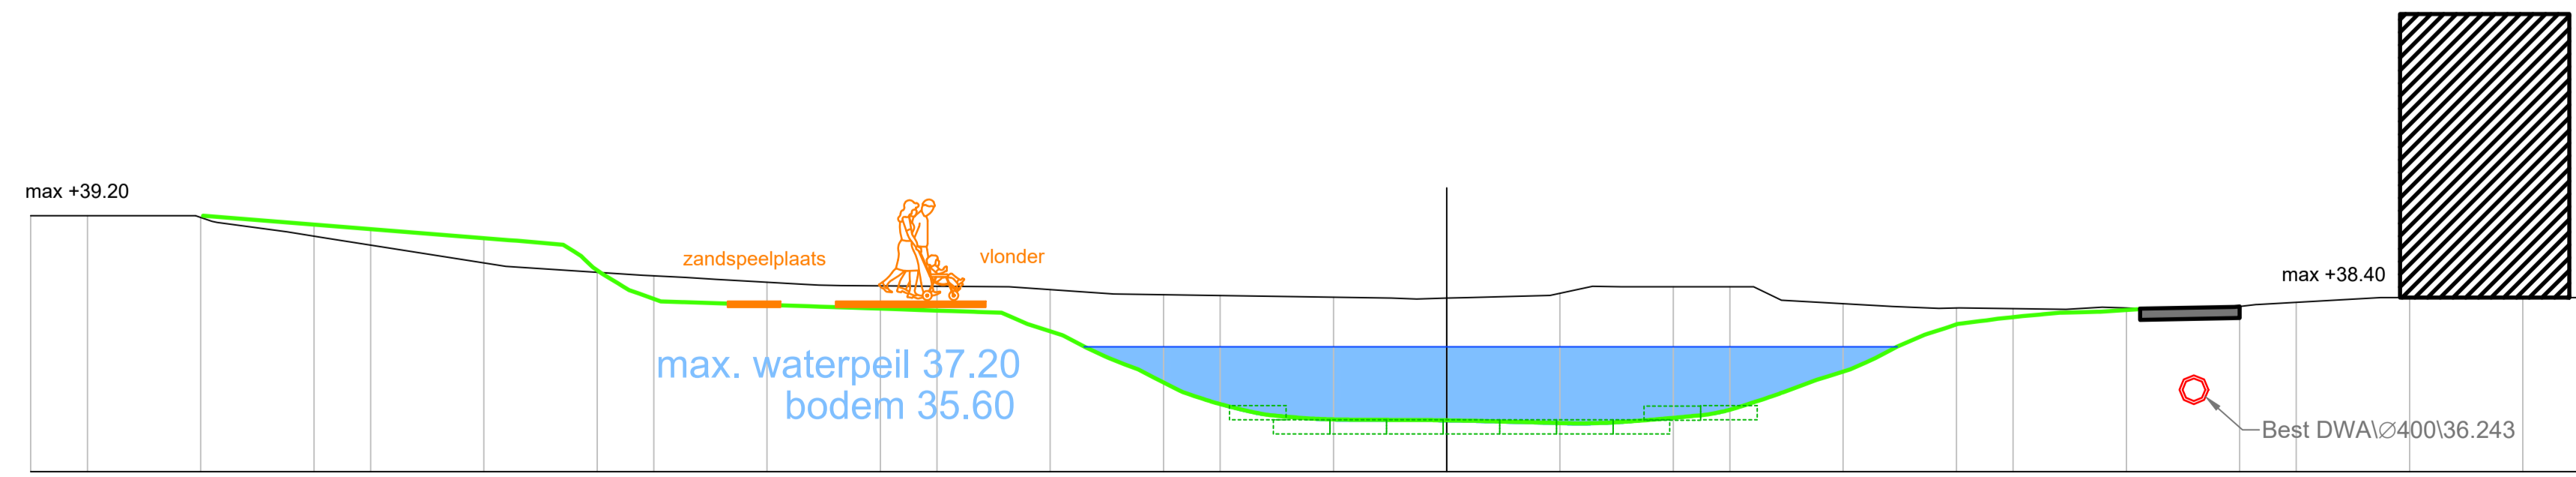

Best. Hoogte	39.51
Ontw. hoogte	39.23
Tussenafstand	0.28

Best. Hoogte	39.51	39.23	39.12	38.82	39.00	38.26	38.46	38.42	38.39	37.94	38.20	38.20	38.26	38.06	38.04	38.06	38.07	38.08	38.11	38.26	38.02	37.91	37.96	37.90	37.82	37.90	37.88	37.85	37.71	37.86	37.82	37.90	37.87	37.88																									
Ontw. hoogte	39.23	39.12	38.82	39.00	38.26	38.46	38.42	38.39	37.94	38.20	38.20	38.26	38.06	38.04	38.06	38.07	38.08	38.11	38.26	38.02	37.91	37.96	37.90	37.82	37.90	37.88	37.85	37.71	37.86	37.82	37.90	37.87	37.88																										
Tussenafstand	1.23	0.68	3.18	2.41	0.76	0.53	1.57	0.33	0.39	2.97	37.63	37.60	37.12	38.13	36.60	36.20	4.90	35.99	35.92	35.91	38.06	0.45	38.04	0.53	35.90	38.06	0.39	38.07	1.44	35.88	0.75	38.26	0.51	35.87	38.26	35.95	2.34	36.11	38.26	0.49	36.50	38.02	1.96	36.93	37.91	0.82	37.40	37.88	0.36	37.65	1.88	37.71	37.86	0.64	37.82	37.90	0.64	37.87	37.88



Aquafin NV
Dijkstraat 8
2630 Aartselaar
Tel.: 03 450 45 11
www.aquafin.be

Provincie:	VLAAMS-BRABANT
Stad/Gemeente:	Kortenberg

Projectnaam:	Speeltuin Weesbeekdal
Projectnummer:	KTB3032
Titel:	Dwarsprofielen

Bouwheer	Plannummer	Volgnummer
Aquafin	KTB3032/1-2-9.4/4	16/18

Nr.	Datum.	Historiek	
1	X	Opmetting	X
2	18/06/2021	Opmaak basisplannen	LH
3	18/06/2021	Opmaak OF2	LH
4	22/06/2021	Opmaak omgevingsvergunning	LH
5	-	-	-
6	-	-	-
7	-	-	-
8	-	-	-
9	-	-	-
10	-	-	-
11	-	-	-

Aannemer	Schaal:	Plan oppervlakte:
	1/100	0.32 m²
		Plan formaat:
		1050*297
Dossiernummer STB	Dossiernummer Aannemer	Bestandsinfo:
		KTB3032_1.dwg
		Kortenberg (0129)
		KTB3032/04
		LH Dtd: 12/07/2021