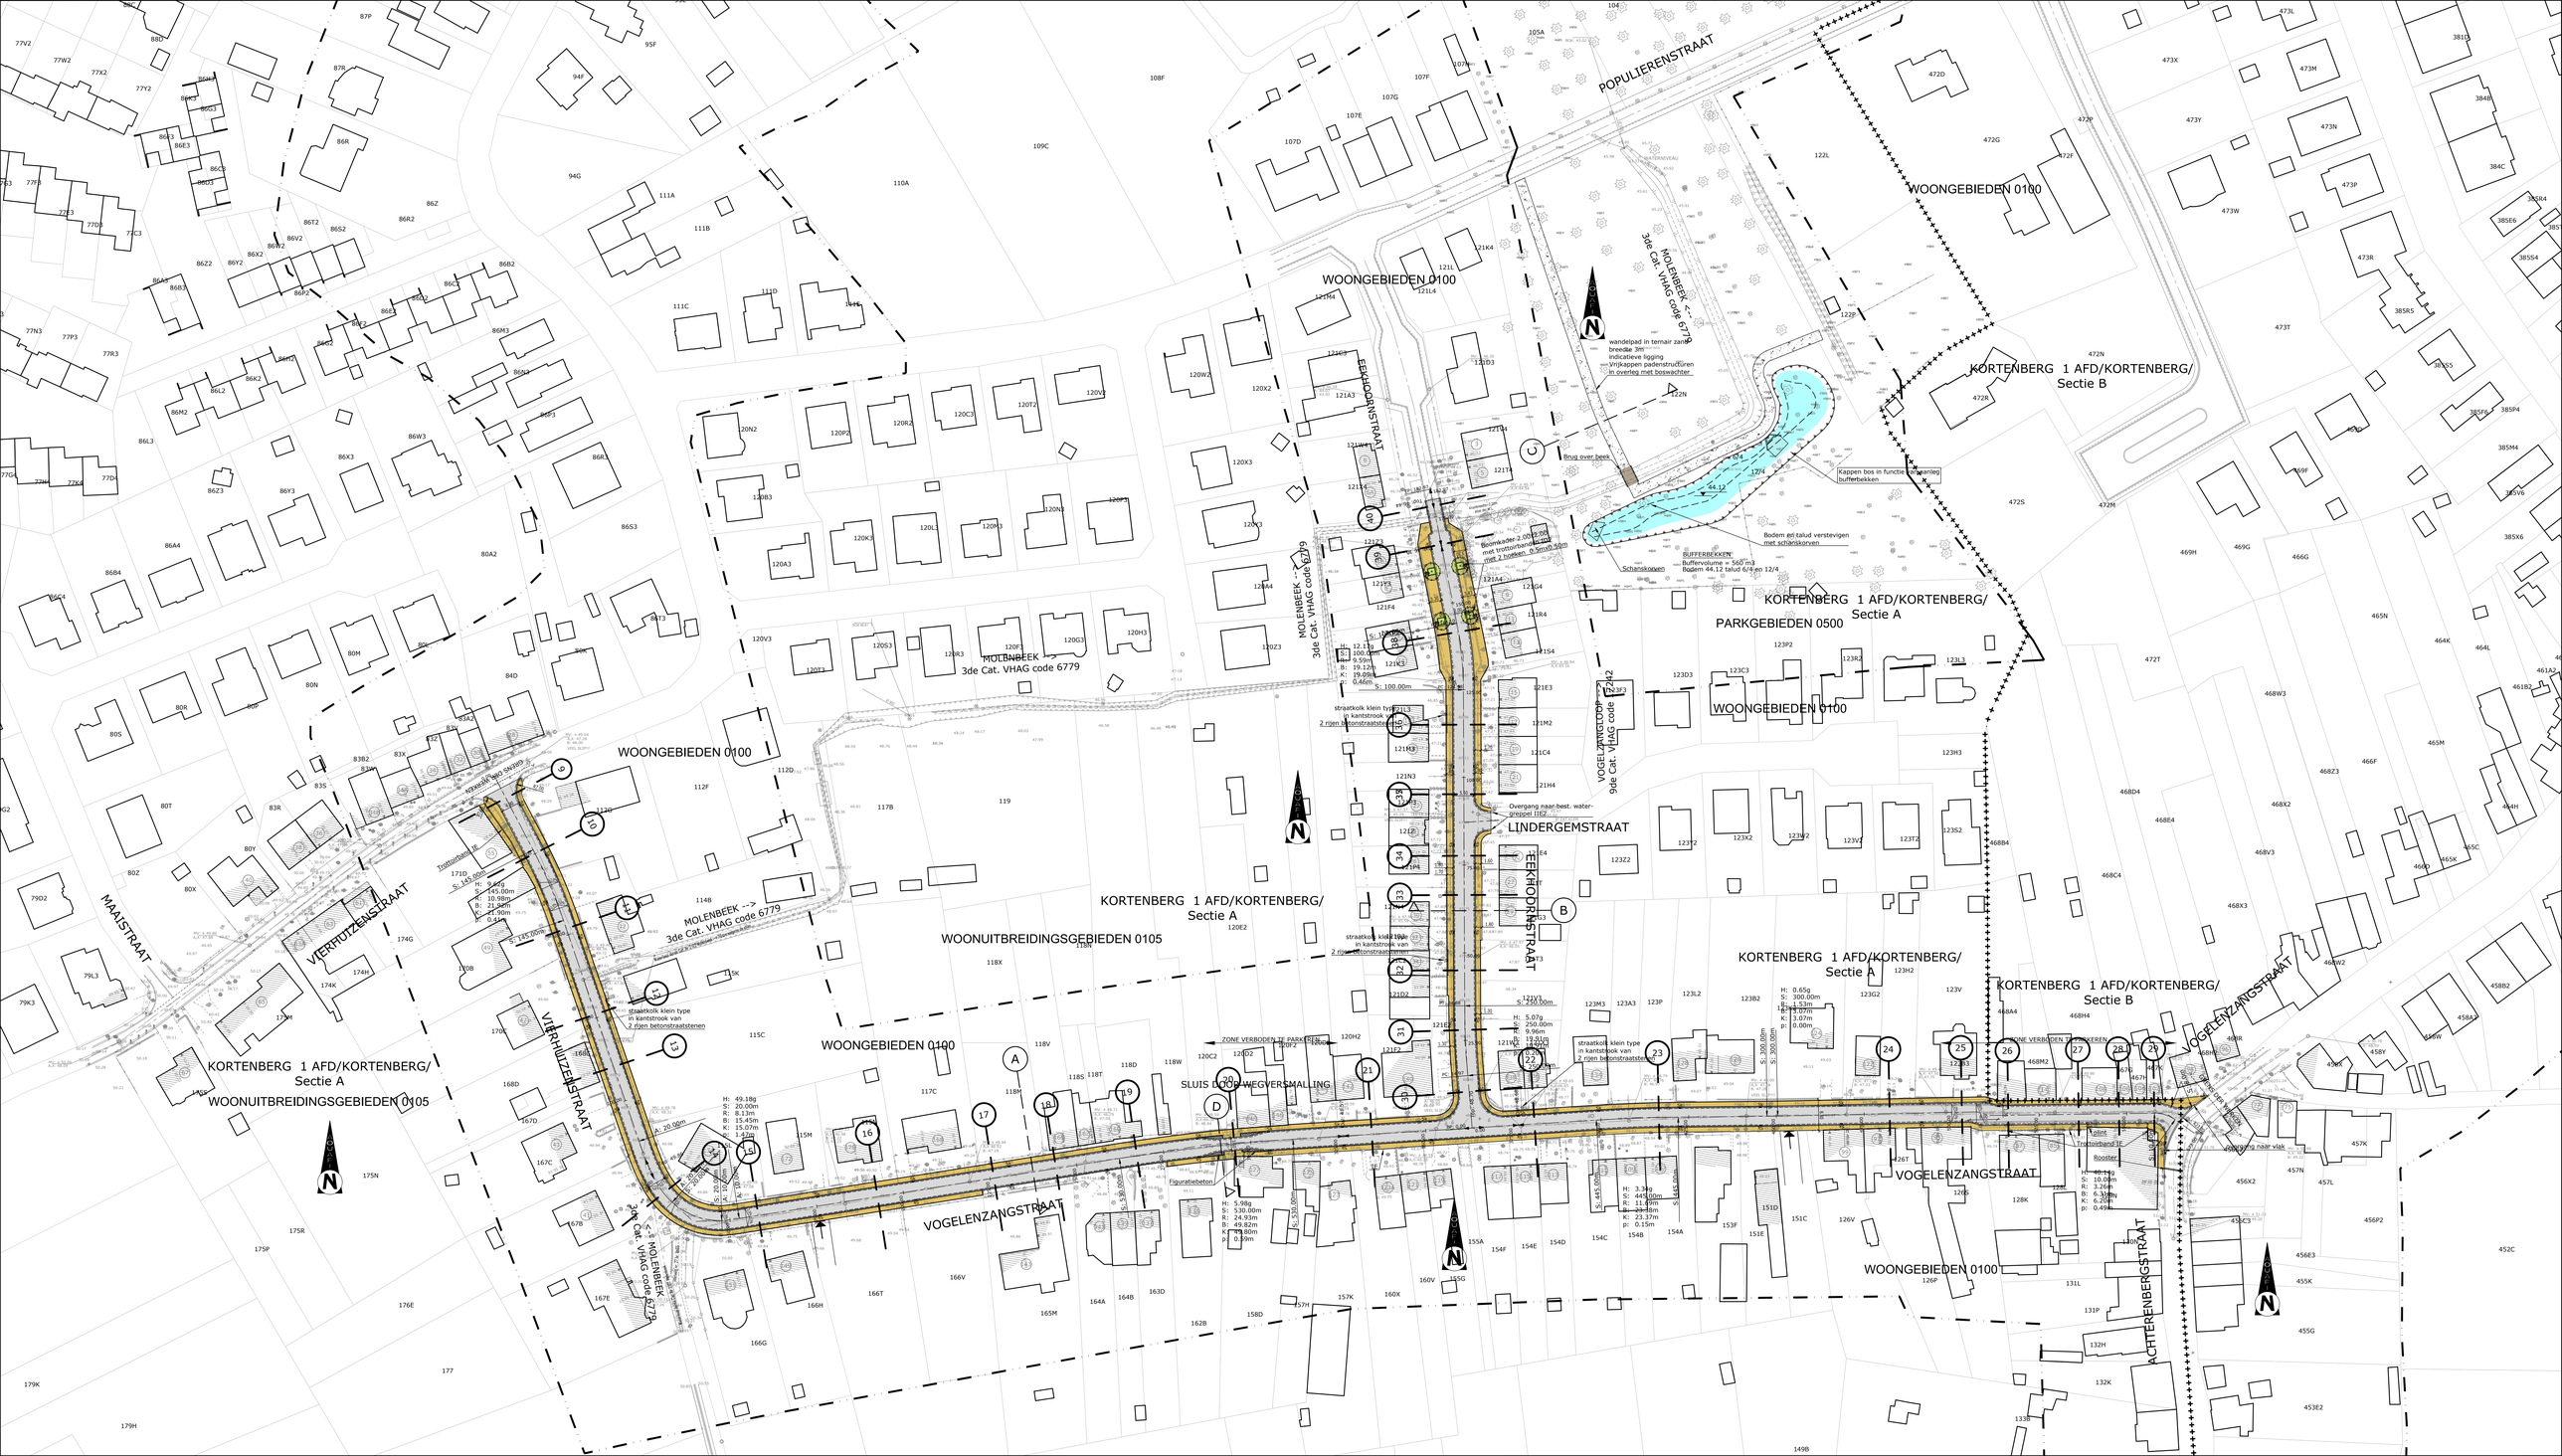
POPULIERENSTRAAT
WOONGEBIEDEN 0100
KORTENBERG 1 AFD/KORTENBERG/
Sectie B
MOLENBEEK --> 3de Cat. VHAG code 6779
LEEKHOORNSTRAAT
wandelpad in ternair zand breedte 3m indicatieve ligging
Vrijkappen padenstructuren in overleg met bosbeheerder
Brug over beek
Kappen bos in functie aanleg bufferbekken
Bodem en talud verstevigen met schanskorven
Schanskorven
BUFFERBEKKEN
Buffervolume = 560 m3
Bodem: 44.12 talud 6/4 en 12/4
KORTENBERG 1 AFD/KORTENBERG/
Sectie A
PARKGEBIEDEN 0500
Bomkader-2.00x2.00 met trottoirband 1.50m met 2 holten: 0.5m/0.50m
straatkolk klein type in kantstrook van 2 rijen betonstraatstenen
VOGELZANGSTRAAT 9de Cat. VHAG code
LINDERGEMSTRAAT
Overgang naar best. waterstroget (IB2)
WOONUITBREIDINGSGEBIEDEN 0105
ZONE VERBODEN TE PARKEREN
SLUIS DOORVAARWEGVERSMALLING
Figuratiebeton
MAAISTRAAT
VERHUTZENSTRAAT
Trottoirband 3T
Overgang naar vlak
Plint
Rooster
ACHTERENBERGSTRAAT