


Nr	N	O
r1	176598.552	162515.705
r2	176646.079	162486.459
r3	176639.783	162476.227
r4	176666.184	162459.981
r5	176656.474	162444.201
r6	176662.436	162440.532
r7	176672.752	162457.297
r8	176682.989	162450.998
r9	176692.178	162466.449
r10	176678.559	162474.818
r11	176671.613	162479.086
r12	176651.704	162491.320
r13	176645.374	162495.171
r14	176604.970	162520.113

Legende

- Rooilijn
- Verkavelingsgrens
- Perceelsgrens
- Punten rooilijn
- Zone op te nemen in het openbaar domein / grondafstand
- 1453,6 m² Opp openbaar domein / grondafstand

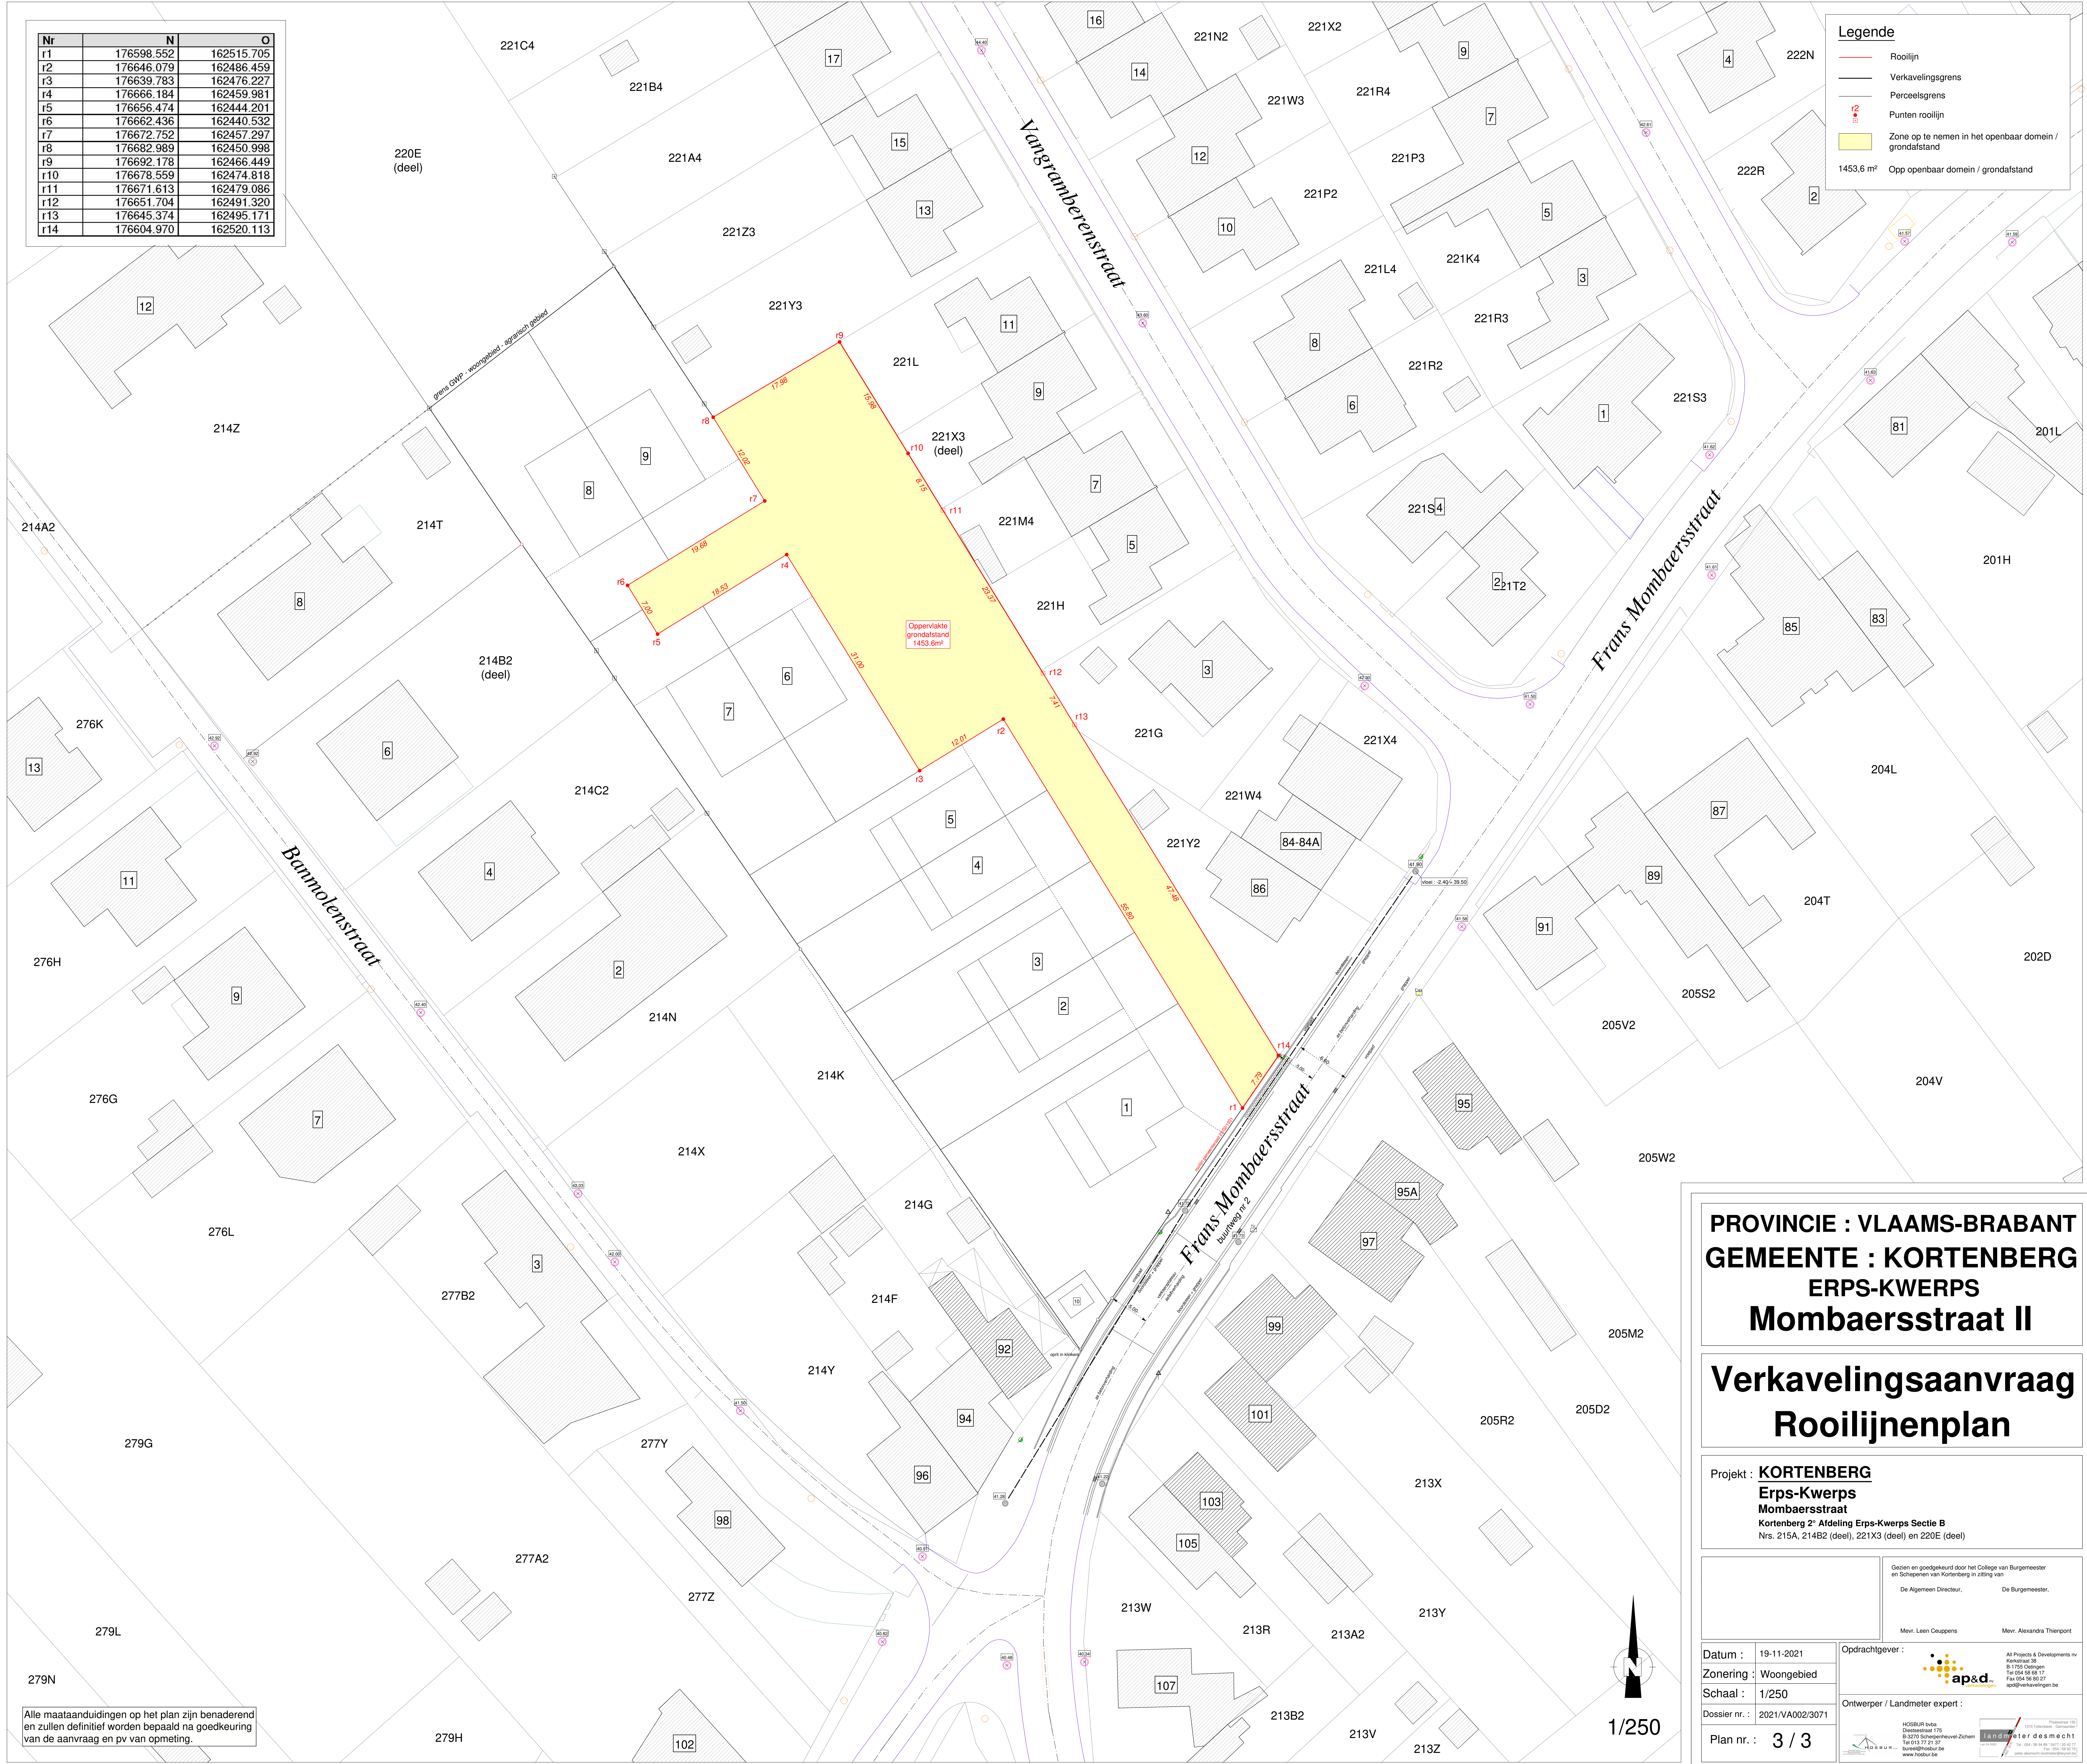

PROVINCIE : VLAAMS-BRABANT
GEMEENTE : KORTENBERG
ERPS-KWERPS
Mombaersstraat II

Verkavelingsaanvraag
Rooilijnenplan

Projekt : **KORTENBERG**
Erps-Kwerps
Mombaersstraat
 Kortenberg 2^e Afdeling Erps-Kwerps Sectie B
 Nrs. 215A, 214B2 (deel), 221X3 (deel) en 220E (deel)

Gezien en goedgekeurd door het College van Burgemeester en Schepenen van Kortenberg in zitting van
 De Algemeen Directeur, De Burgemeester,
 Mevr. Leen Couppens Mevr. Alexandra Thiernont

Datum :	19-11-2021	Opdrachtgever :	 <small>All Projects & Developments nv B-1730 Oudergem Tel 054 58 88 17 Fax 054 58 88 27 ap@d-krvkelingen.be</small>
Zonering :	Woongebied	Ontwerper / Landmeter expert :	
Schaal :	1/250	 <small>HOBUR bvba Oudekerkestraat 175 B-3270 Schaarbeek Tel 011 77 21 27 hoba@hobur.be www.hobur.be</small>	 <small>Terdesmecht nv 1070 Tervuren Tel 054 58 88 17 Fax 054 58 88 27 ap@d-krvkelingen.be</small>
Dossier nr. :	2021/VA002/3071	Plan nr. :	3 / 3

Alle maataanduidingen op het plan zijn benaderend en zullen definitief worden bepaald na goedkeuring van de aanvraag en pv van opmeting.