

# HST Fietsroute Kortenberg Optimalisatie

Knelpunt 1 - Grondplan

Station Erps-Kwerps - Kouterstraat

Plannr.: 02	OW2013D10	Schaal: 1/250	Datum: 23/12/2016
-------------	-----------	---------------	-------------------

Provincie VLAAMS-BRABANT  
Gemeente KORTENBERG

**macobo**  
ENGINEERING  
BOUW | INDUSTRIE | INFRA

Industrieweg 45  
3980 Tessenderlo  
013/460.420


Christof Lenaerts  
Ingenieur Infrastructuur

Gezien en goedgekeurd door

Gezien en goedgekeurd door door het CBS/de gemeenteraad van de gemeente Kortenberg in zitting van .../.../...

de secretaris	de burgemeester
---------------	-----------------

Wijzigingen	Datum	Initialen
Ontwerp	23/12/2016	CL
Omgevingsvergunning	15/09/2017	WVBE
Uitvoering	17/10/2017	WVBE

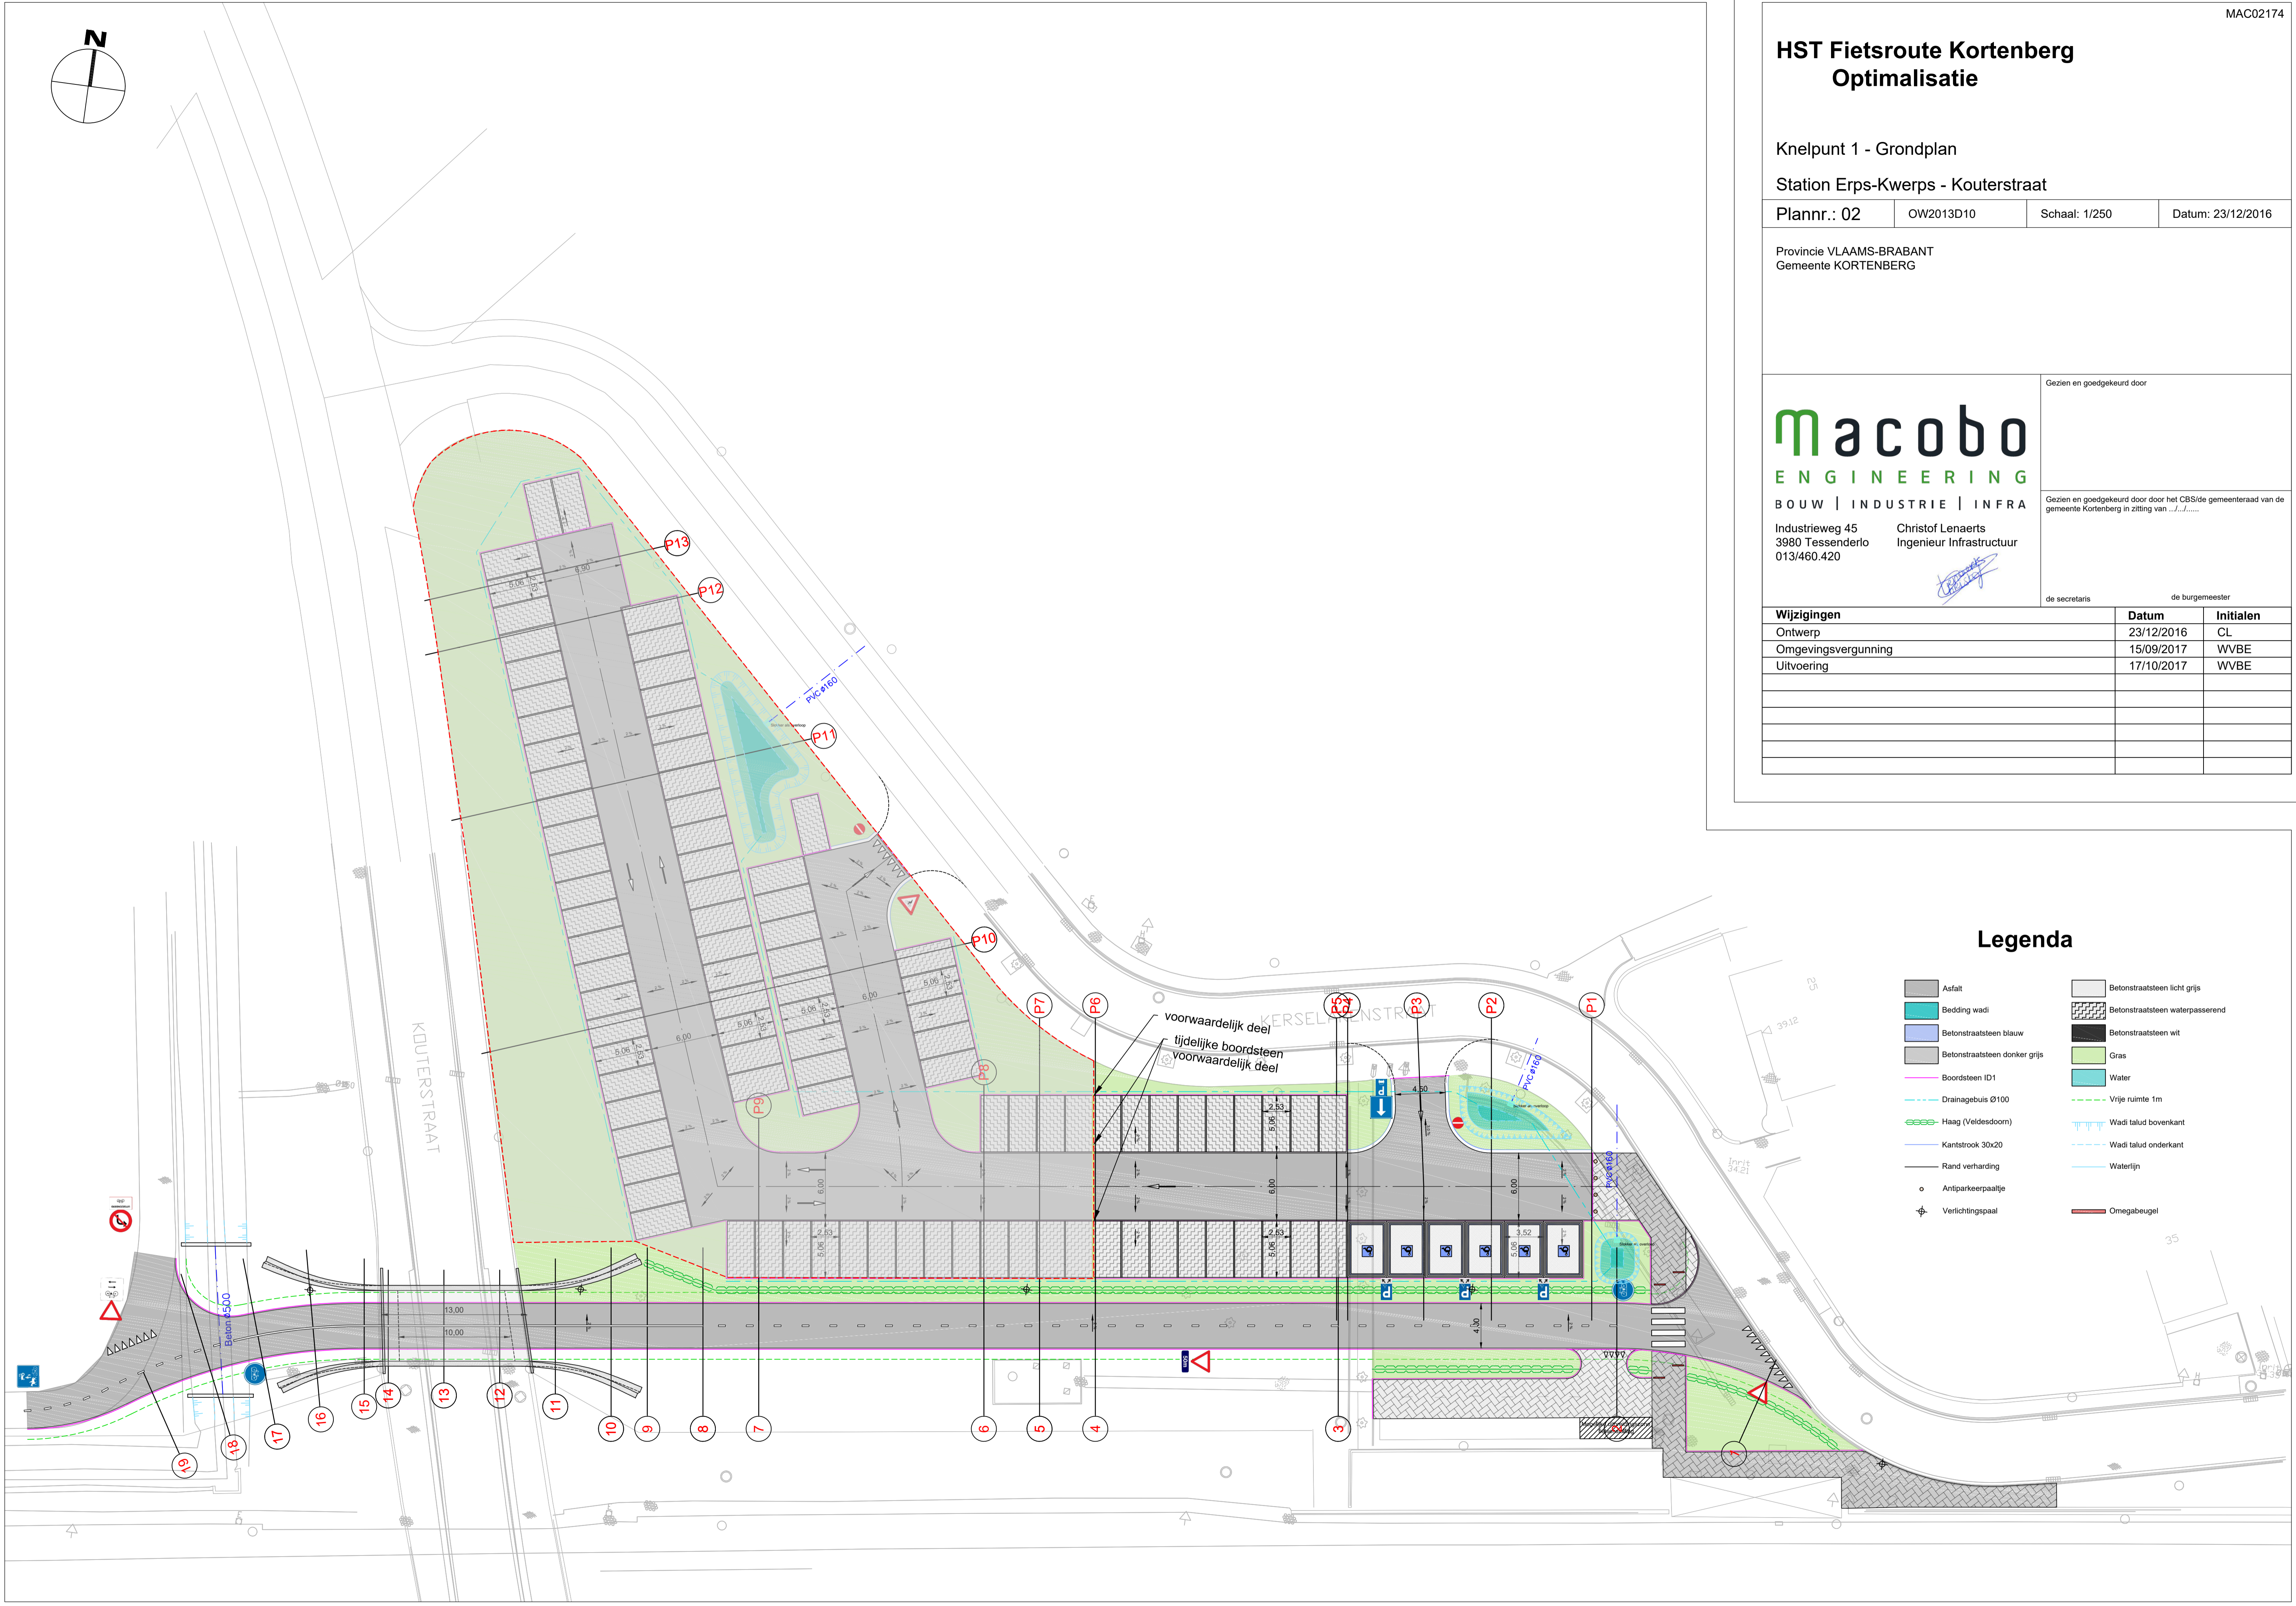

## Legenda

- |                                |                                  |
|--------------------------------|----------------------------------|
| Asfalt                         | Betonsstraatsteen licht grijs    |
| Bedding wadi                   | Betonsstraatsteen waterpasserend |
| Betonsstraatsteen blauw        | Betonsstraatsteen wit            |
| Betonsstraatsteen donker grijs | Gras                             |
| Boordsteen ID1                 | Water                            |
| Drainagebuis Ø100              | Vrije ruimte 1m                  |
| Haag (Veldesdoorn)             | Wadi talud bovenkant             |
| Kantstrook 30x20               | Wadi talud onderkant             |
| Rand verharding                | Waterlijn                        |
| Antiparkeerpaaltje             | Omgebeugel                       |
| Verlichtingspaal               |                                  |