

Legenda

- Asfalt okerkeuring
- Boordsteen ID1
- Rand verharding
- Vrije ruimte 1m
- Verlichtingspaal

MAC02174

**HST Fietsroute Kortenberg
Optimalisatie**

Knelpunt 4 - Grondplan
Traject 1 - Everbergstraat - Tractiewerkplaats

| | | | |
|-------------|-----------|---------------|-------------------|
| Plannr.: 25 | OW2013D10 | Schaal: 1/500 | Datum: 23/12/2016 |
|-------------|-----------|---------------|-------------------|

Provincie VLAAMS-BRABANT
Gemeente KORTENBERG



BOUW | INDUSTRIE | INFRA
Industrieweg 45
3980 Tessenderlo
013/460.420


Christof Lenaerts
Ingenieur Infrastructuur

Gezien en goedgekeurd door

Gezien en goedgekeurd door door het CBS/de gemeenteraad van de gemeente Kortenberg in zitting van




de secretaris de burgemeester

| Wijzigingen | Datum | Initialen |
|---------------------|------------|-----------|
| Ontwerp | 23/12/2016 | CL |
| Omgevingsvergunning | 15/09/2017 | WVBE |
| Uitvoering | 17/10/2017 | WVBE |
| | | |
| | | |
| | | |
| | | |

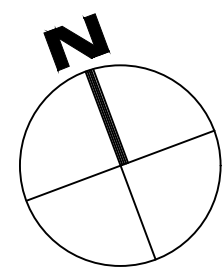

Legenda

- Asfalt ockerkleurig
- Boordsteen ID1
- Rand verharding
- + Verlichtingspaal
- Vrije ruimte 1m (Traject 2)
- Vrije ruimte 0,5m (Traject 3)

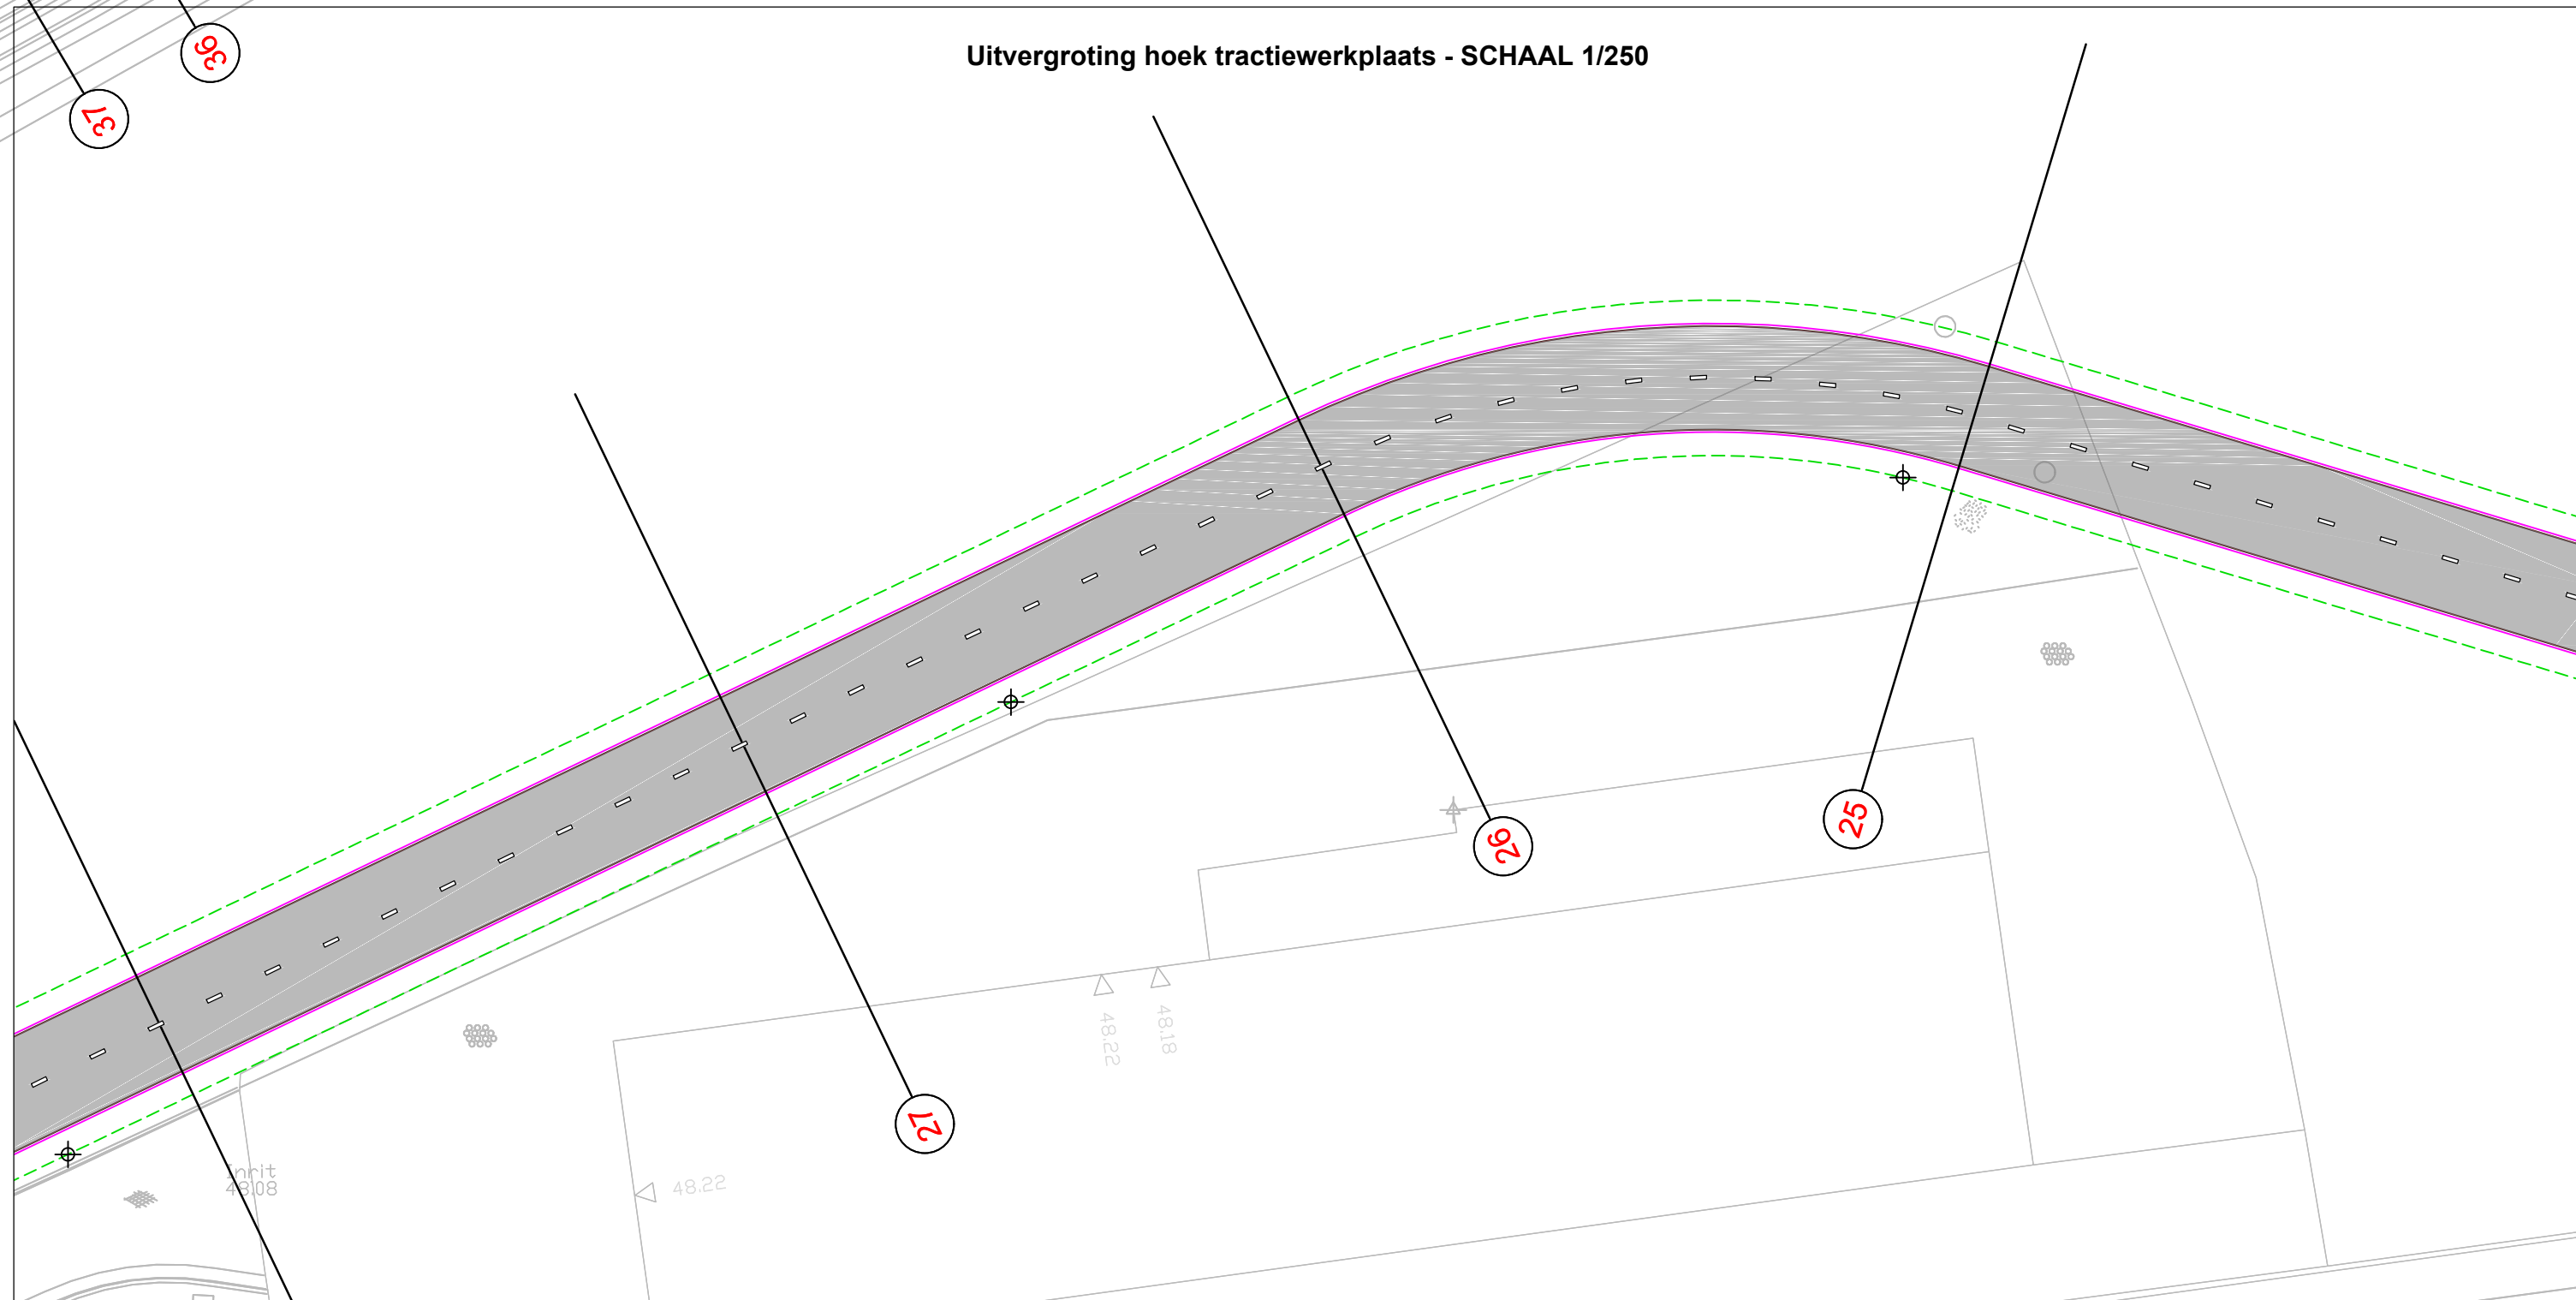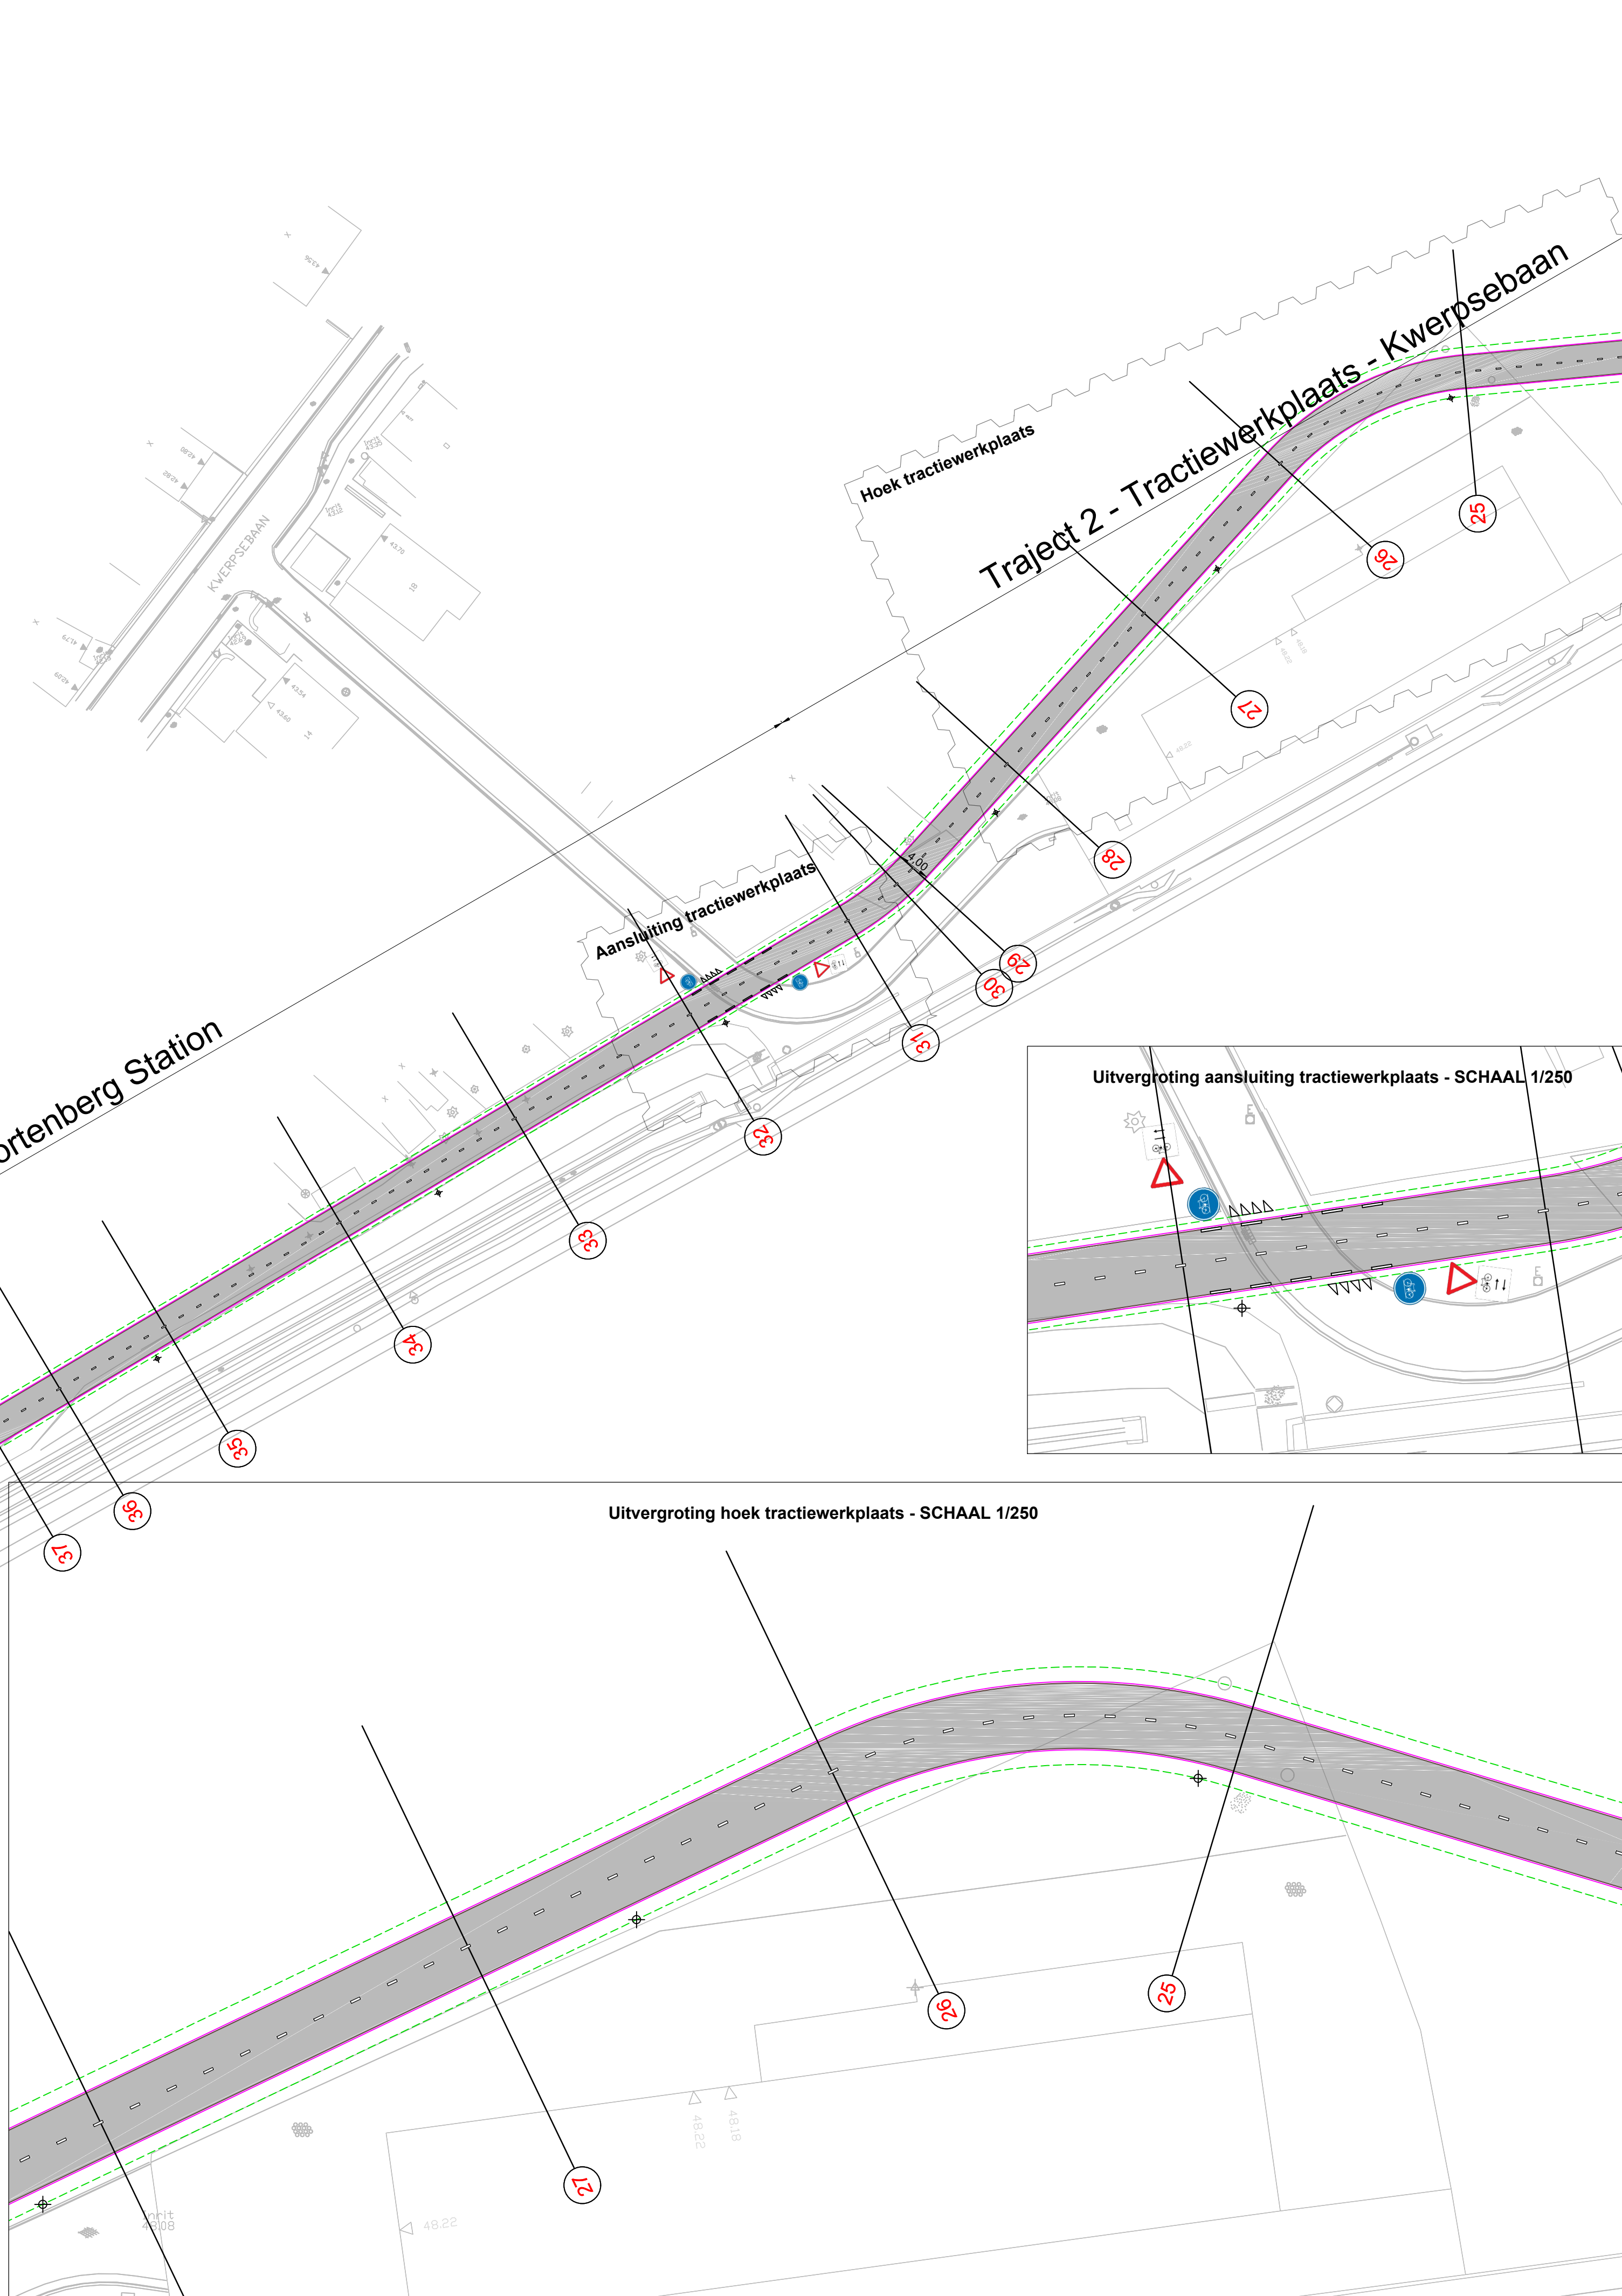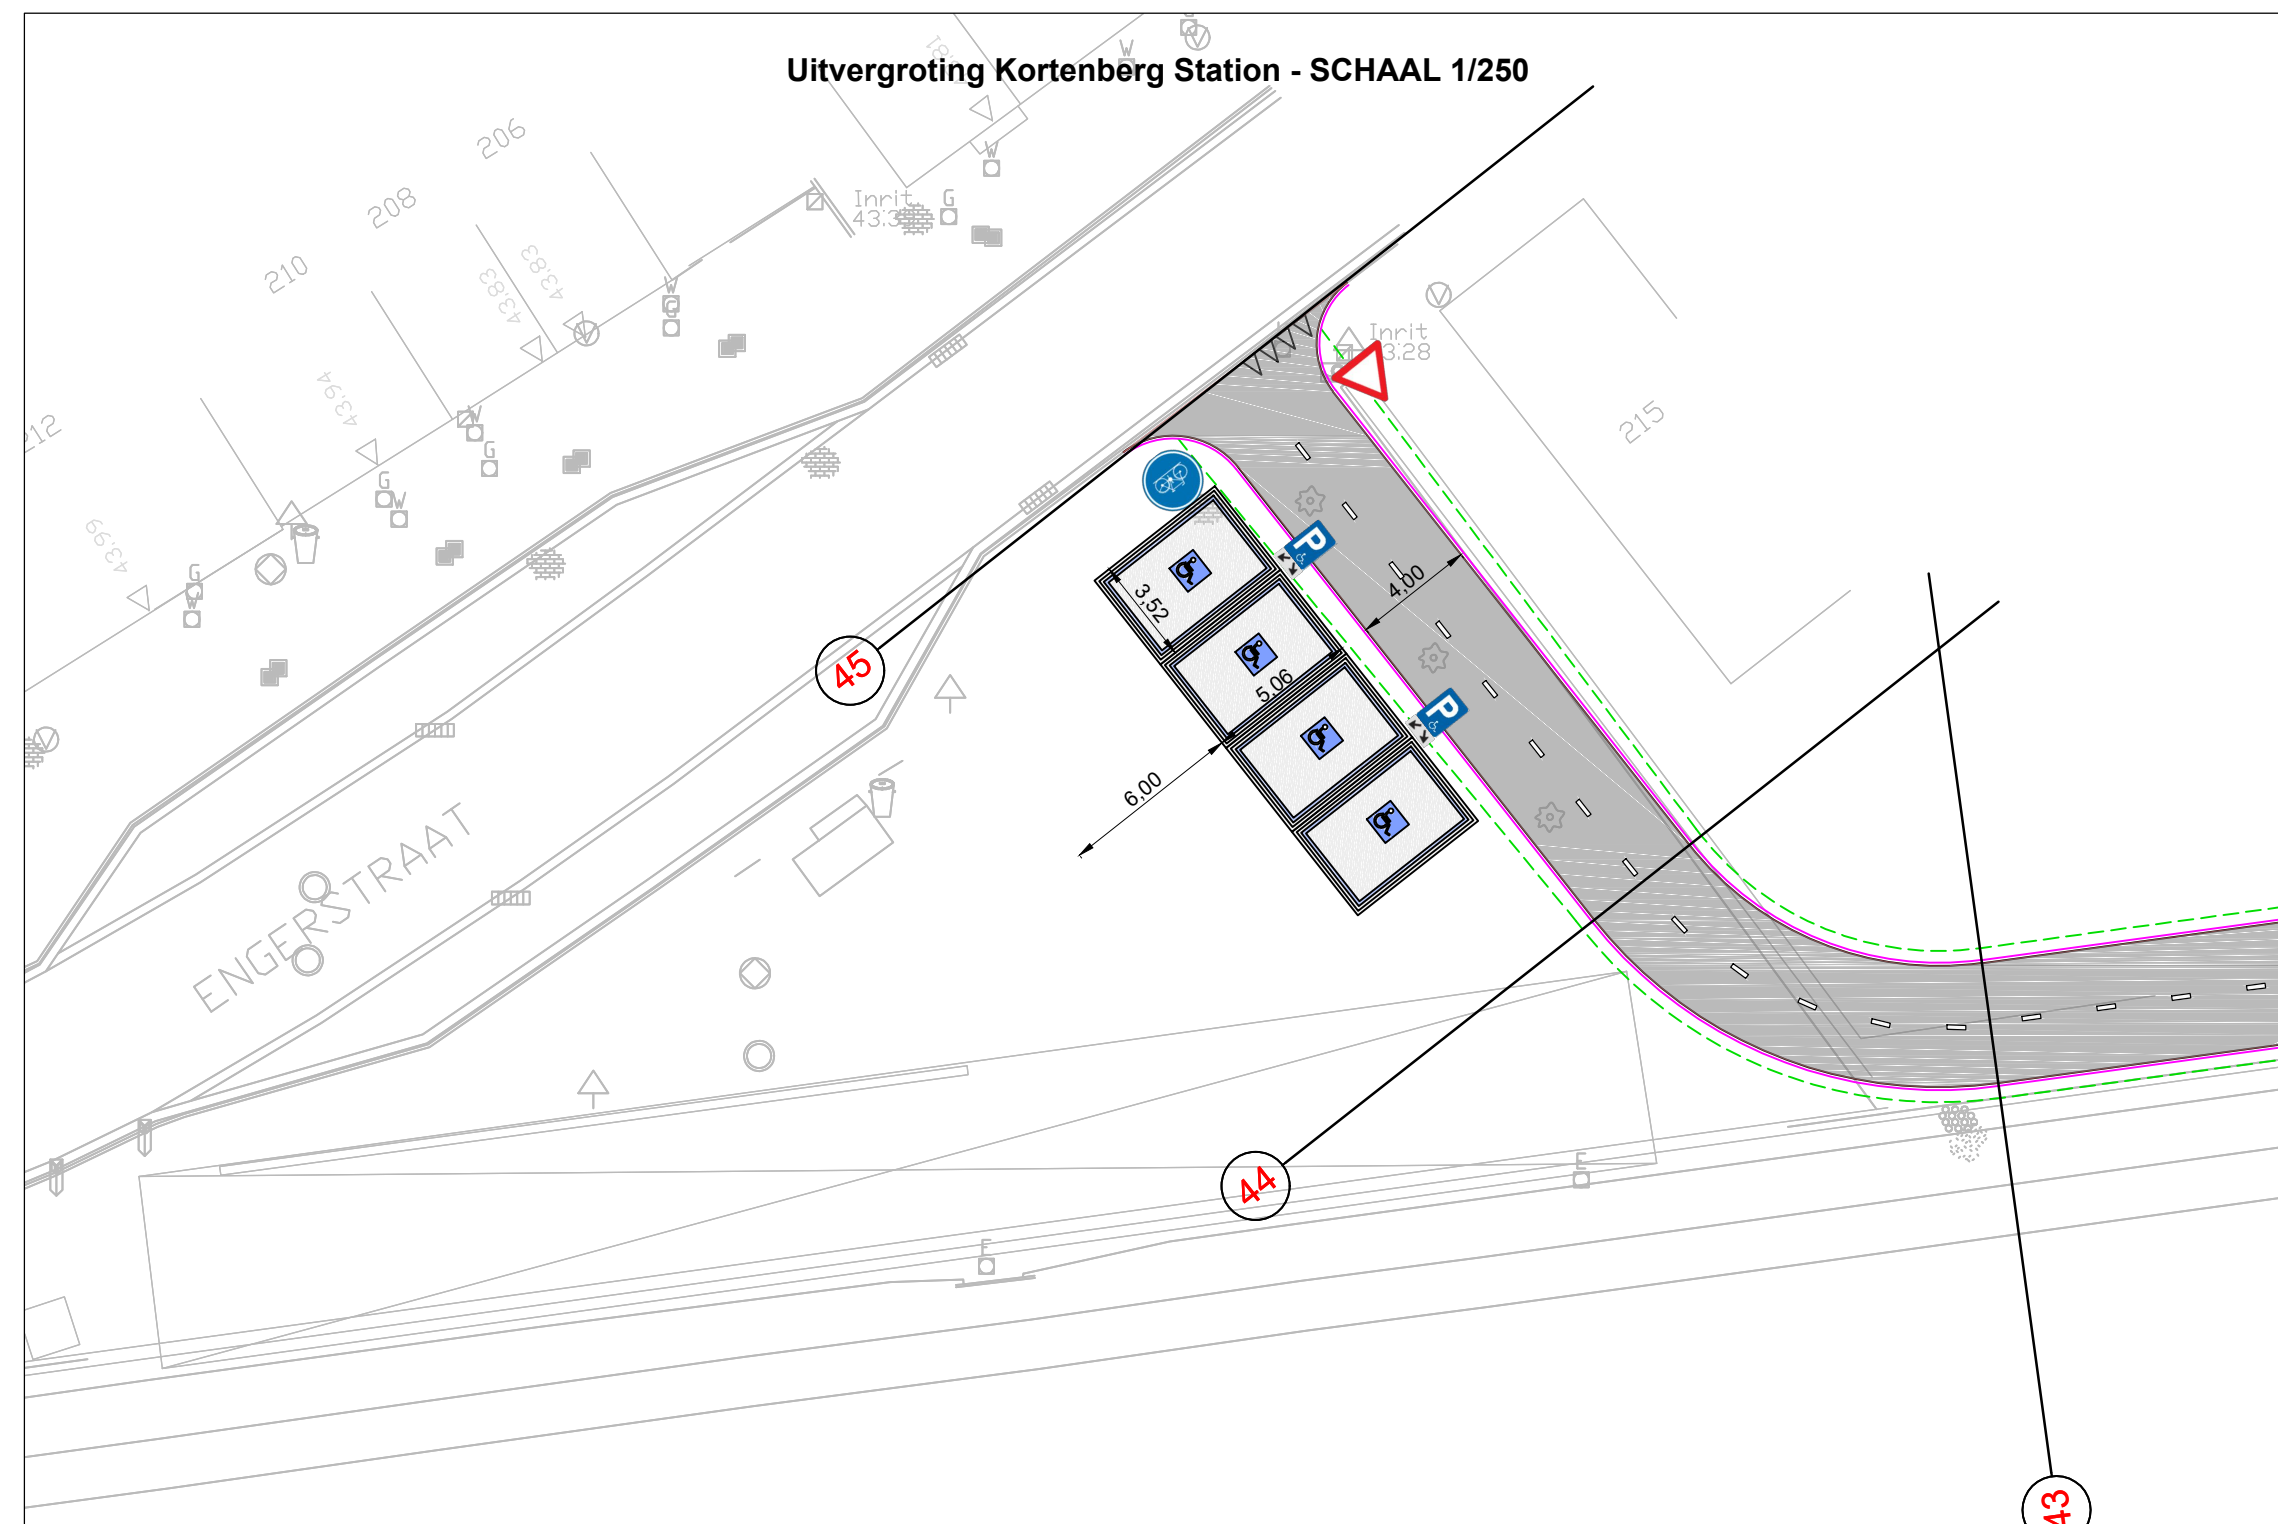

MAC02174

**HST Fietsroute Kortenberg
Optimalisatie**

Knelpunt 4 - Grondplan
Traject 2 & 3 - Tractiewerkplaats - Kwerpsebaan - Kortenberg

| | | | |
|-------------|-----------|---------------|-------------------|
| Plannr.: 26 | OW2013D10 | Schaal: 1/500 | Datum: 23/12/2016 |
|-------------|-----------|---------------|-------------------|

Provincie VLAAMS-BRABANT
Gemeente KORTENBERG

macobo
ENGINEERING

BOUW | INDUSTRIE | INFRA

Industrieweg 45
3980 Tessenderlo
013/460.420

Christof Lenaerts
Ingenieur Infrastructuur

Gezien en goedgekeurd door

Gezien en goedgekeurd door door het CBS/de gemeenteraad van de gemeente Kortenberg in zitting van

de secretaris de burgemeester

| Wijzigingen | Datum | Initialen |
|---------------------|------------|-----------|
| Ontwerp | 23/12/2016 | CL |
| Omgevingsvergunning | 15/09/2017 | WVBE |
| Uitvoering | 17/10/2017 | WVBE |
| | | |
| | | |
| | | |
| | | |