



# J: BERM BUFFER II

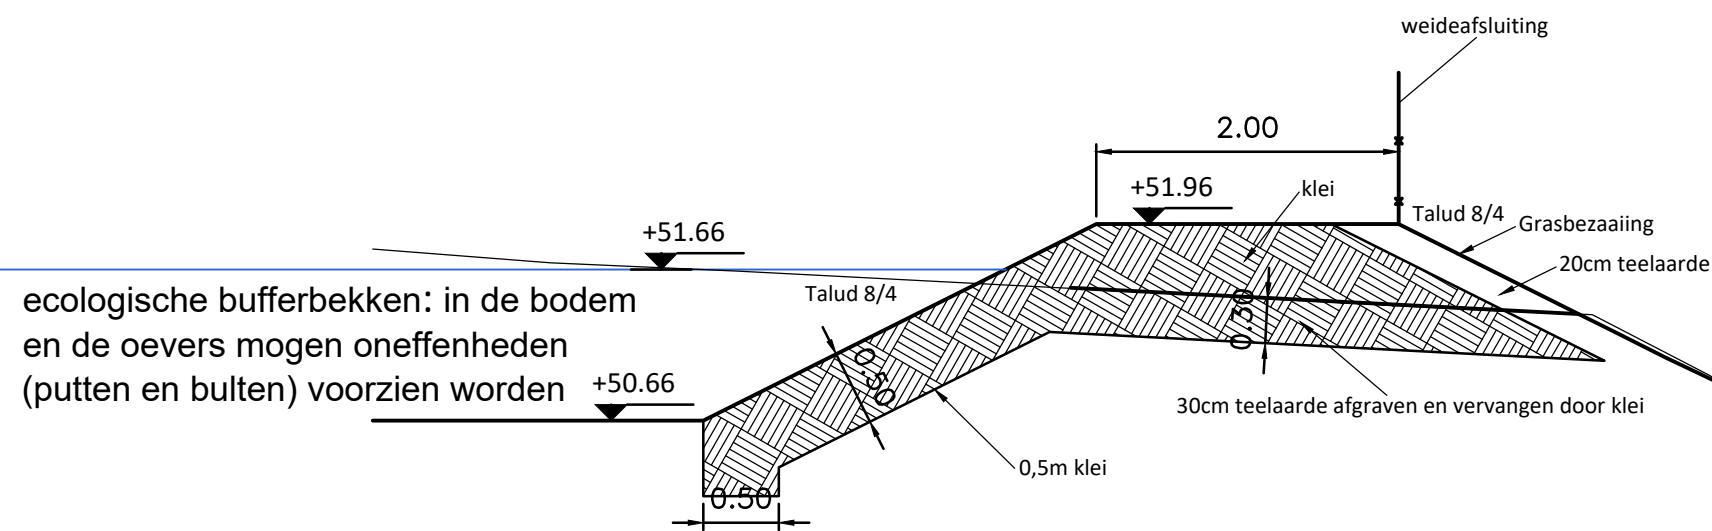

 Dijkstraat 8 2630 Aartselaar Tel.: 03/ 450 45 11 Fax.: 03/ 458 30 20	<b>TYPE-DWARSPROFIEL</b>	Plannummer <b>23333/1/          -1-2.10/12</b>
	<b>23333 :KORTENBERG</b> Aansluiting lozingspunten Boeiendaal	Schaal <b>1/50</b>