


# K: Berm Kruisborrestraat

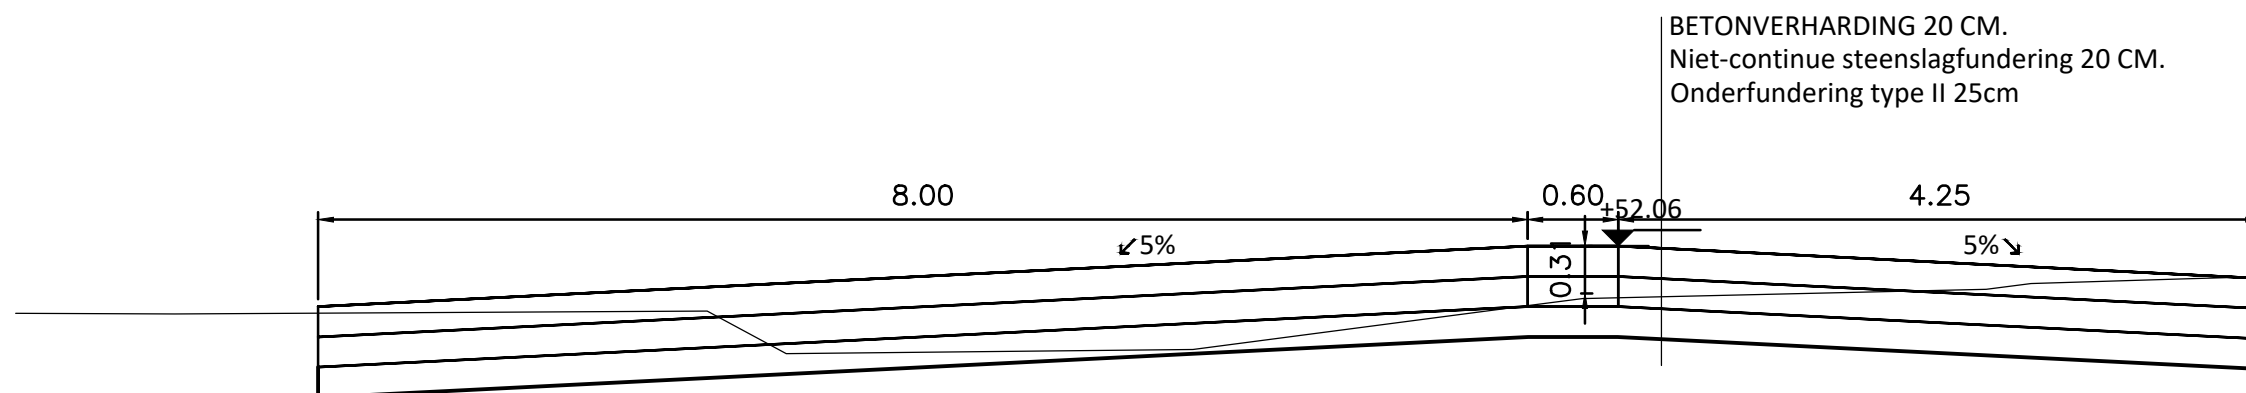

Dijkstraat 8  
2630 Aartselaar  
Tel.: 03/ 450 45 11  
Fax.: 03/ 458 30 20

TYPE-DWARSPROFIEL

23333 :KORTENBERG  
Aansluiting lozingspunten Boeiendaal

Plannummer  
23333/1/  
-1-2.11/12

Schaal  
1/50