H: BERM BUFFER II

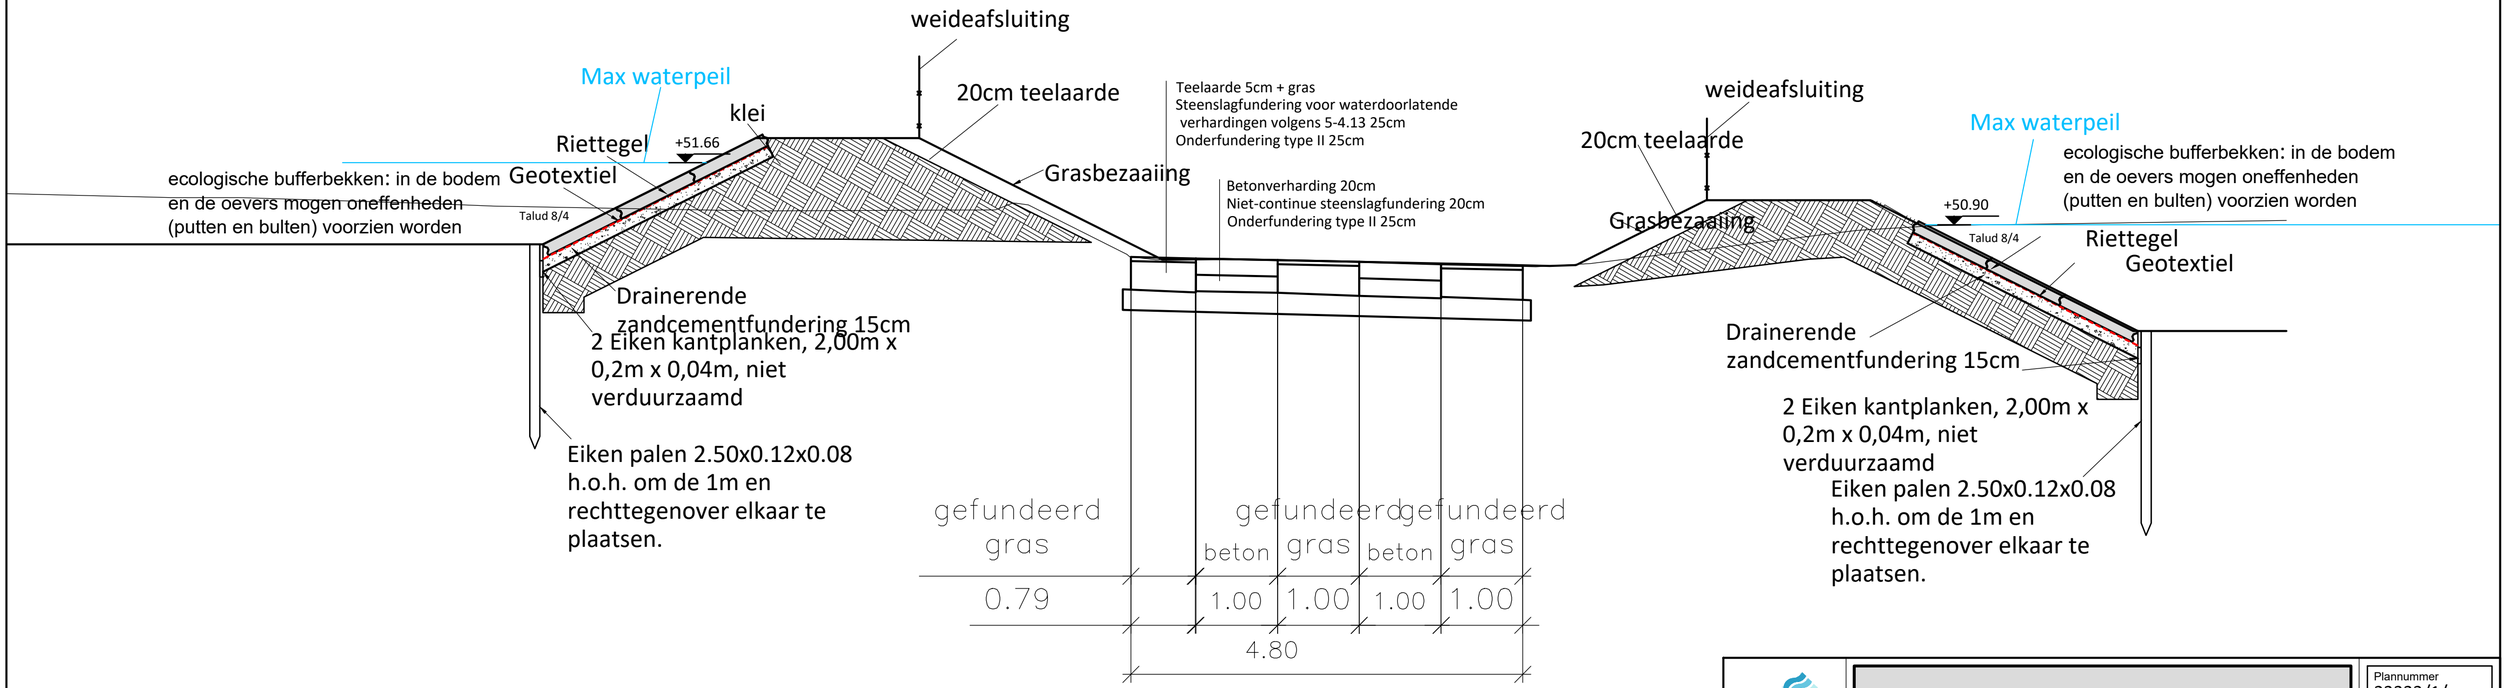

Aquafin
Dijkstraat 8
2630 Aartselaar
Tel. : 03/ 450 45 11
Fax.: 03/ 458 30 20

TYPE-DWARSPROFIEL

23333 :KORTENBERG
Aansluiting lozingspunten Boeiendaal

Plannummer
23333/1/
-1-2.8/12

Schaal
1/50