


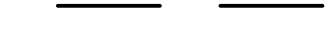






 


LEGENDE

-  Perceelsgrens
-  Opbraak en herstel in oorspronkelijke staat
-  KWS-verharding
-  KWS met okerkleurige epoxy
-  Cementbetonverharding/ stempelbeton
-  Betonstraatstenen 220/220/80 - grijs - halfsteensverband met doorlopende voeg loodrecht op de staprichting
-  Waterpasserende betonstraatstenen 250x125x100 met 6 mm noppen
-  - grijs - halfsteensverband met doorlopende voeg loodrecht op met de rijrichting
-  Waterpasserende betonstraatstenen 250x125x100 met 4 cm noppen (grasvoeg) - grijs-halfsteensverband met doorlopende voeg loodrecht op met de rijrichting
-  Groenzone - Gras
-  Cementbetonverharding/ stempelbeton





Ontworpen boom in bestaande nutsleidingenvrije zone.
Amelanchier arborea 'Robin Hill'

voorbeeld oprit



LIGGINGSPLAN.

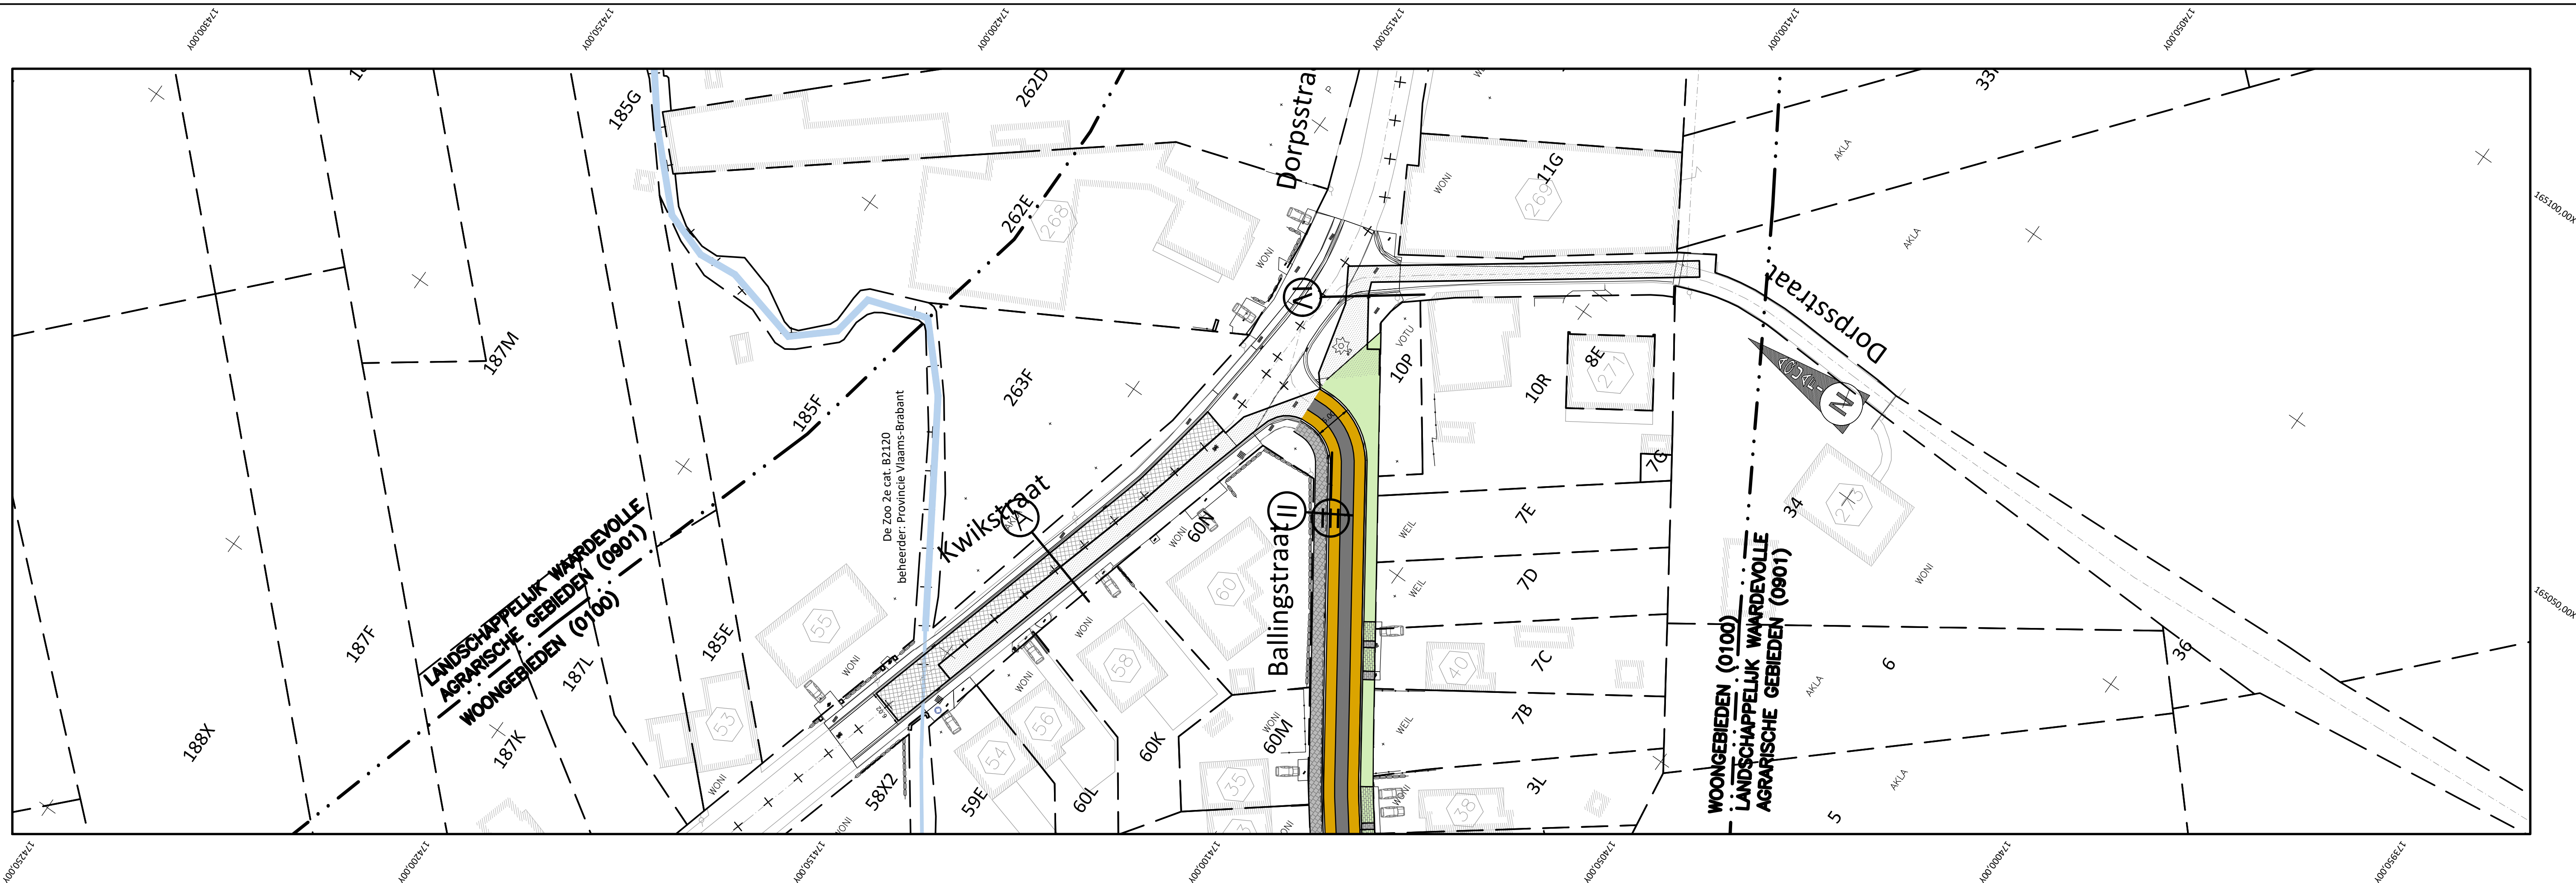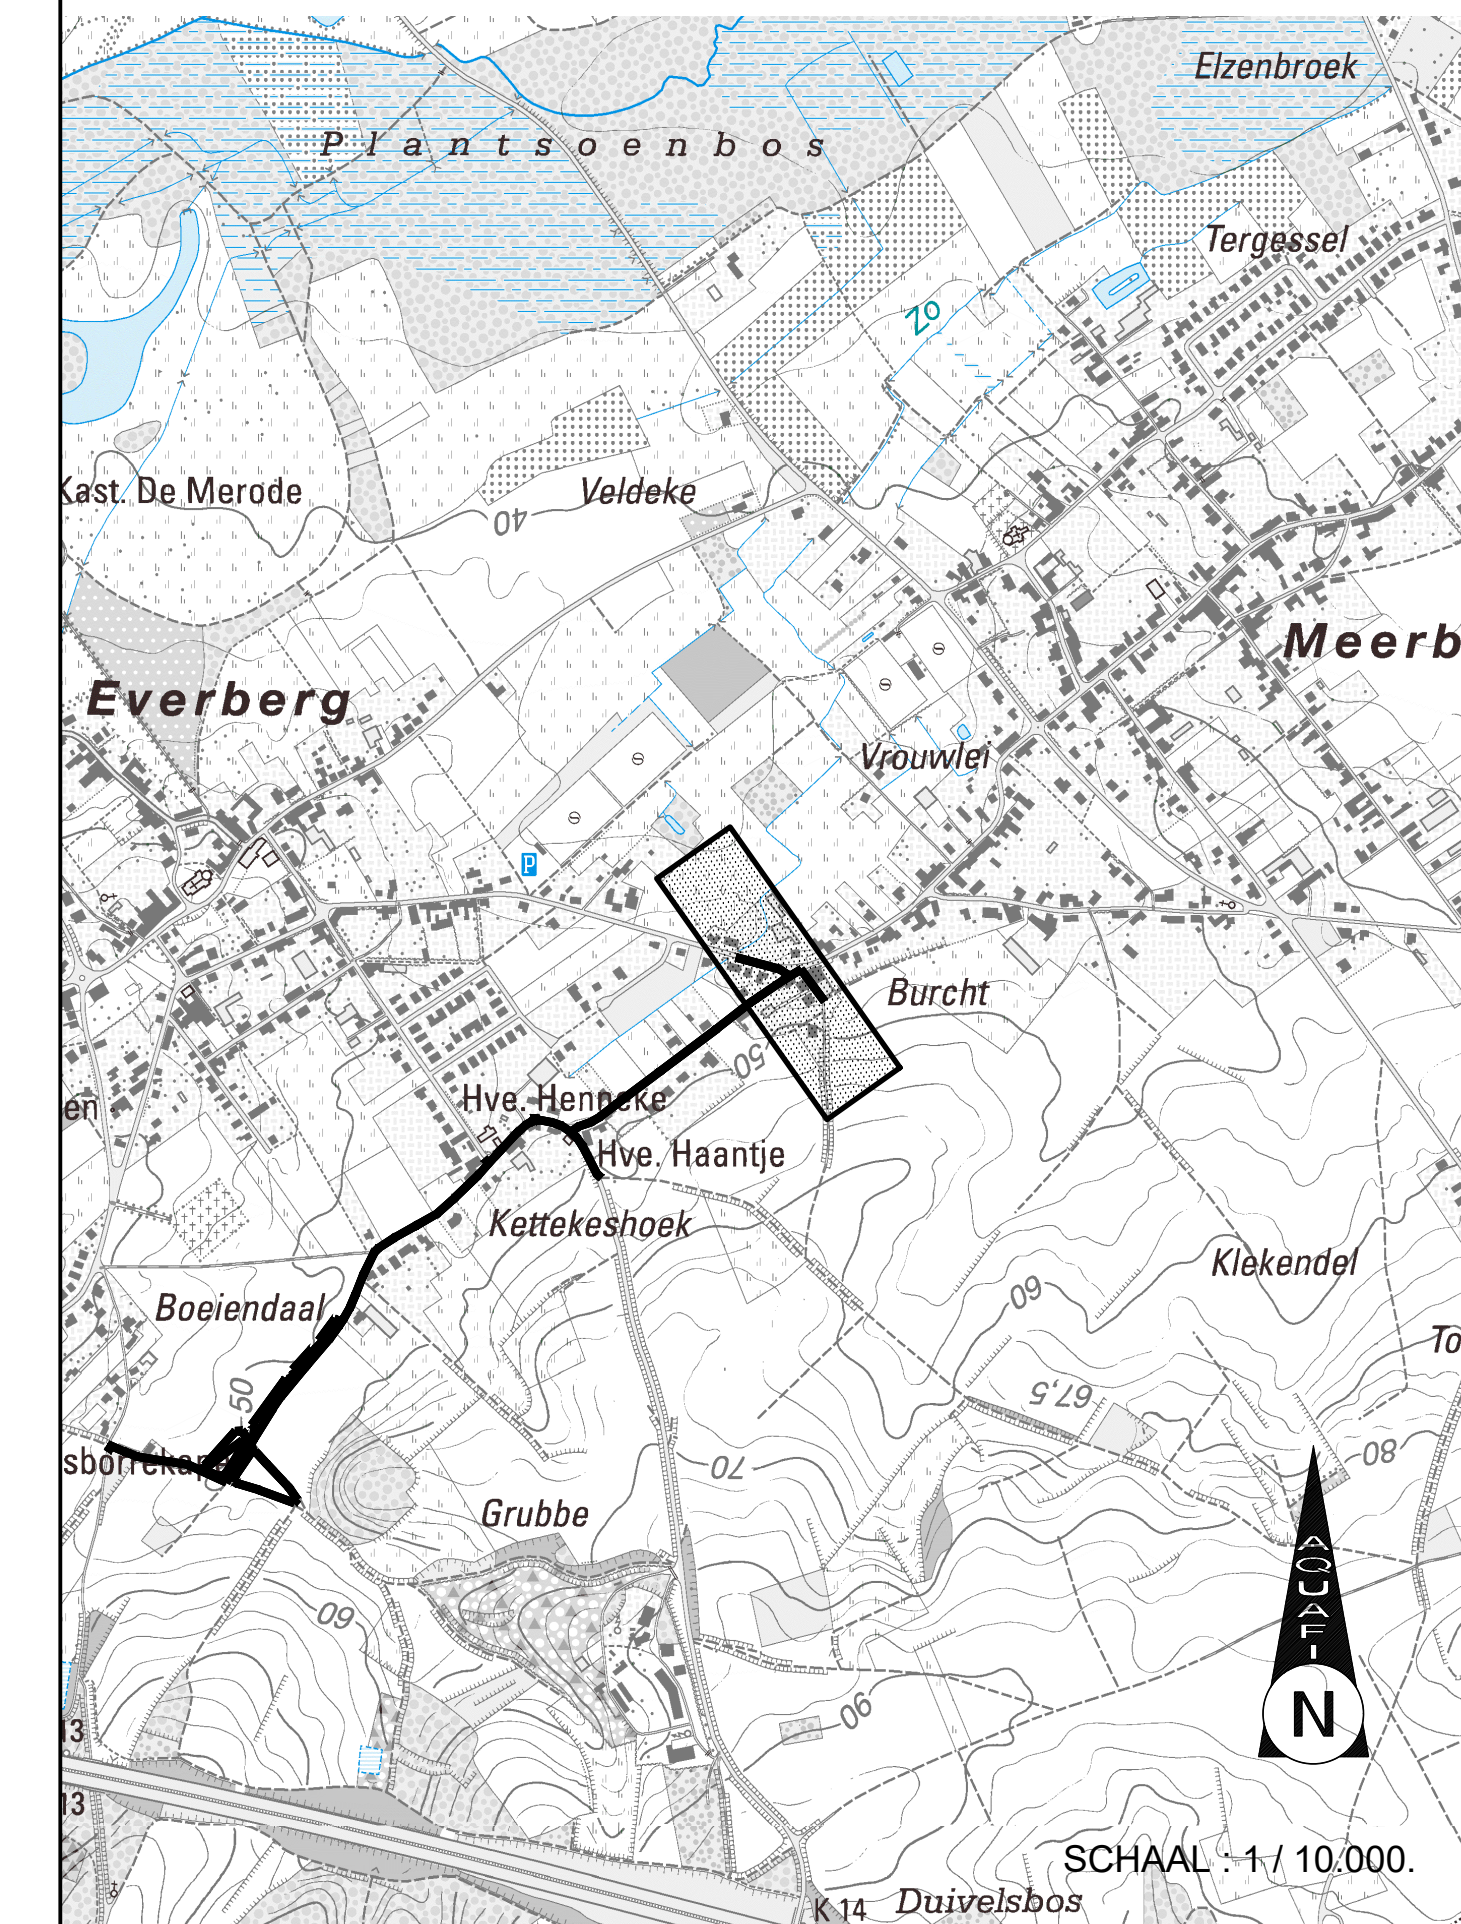

Aquafin NV
Dijkstraat 8
2630 Aartselaar
Tel.: 03 450 45 11
www.aquafin.be

Provincie: **VLAAMS-BRABANT**
Stad/Gemeente: **KORTENBERG**

Projectnaam: **Aansluiting lozingspunten Boeiendaal**
Projectnummer: **23333**
Titel: **Ontwerplan Wegeniswerken**
KWIKSTRAAT - DORPSSTRAAT

Bouwheer
Aquafin
Dirk De Waide
Directeur Infrastructuur

Plannummer
23333/1-2-8.1/6

Studiebureau
STUDIALEZAR JONCKHEERE
BV Studebureau Jonckheere
Koen Jonckheere, zaakvoerder
Bijlootbaan 100
Tortoise Steenweg 378C
8200 Brugge
tel.: 050 655 655
email: info@studialezar.com

Nr.	Datum	Historiek	
1	25/06/2021	Ontwerpfase 2	EB
2	04/10/2021	Proefstel aanbesteding	EB
3	18/02/2022	talud bufferbekken aanpassen	EB

Stad/Gemeente

Aannemer

Schaal: **1/500** Plan opp.: **0.69m²**

Dossiernummer studiebureau: **9648**