




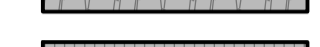











# LEGENDE

-  Perceelsgrens
-  Opbraak en herstel in oorspronkelijke staat
-  KWS-verharding
-  KWS met okerleurige epoxy
-  Cementbetonverharding/ stempelbeton
-  Betonstraatstenen 220/220/80 - grijs - halfsteensverband met doorlopende voeg loodrecht op de staprichting
-  Waterpasserende betonstraatstenen 250x125x100 met 6 mm noppen
-  - grijs - halfsteensverband met doorlopende voeg loodrecht op met de rijrichting
-  Waterpasserende betonstraatstenen 250x125x100 met 4 cm noppen (grasvoeg) - grijs-halfsteensverband met doorlopende voeg loodrecht op met de rijrichting
-  Groenzone - Gras
-  Cementbetonverharding/ stempelbeton

 Ontworpen boom in bestaande nutsleidingenvrije zone.  
Amelanchier arborea 'Robin Hill'

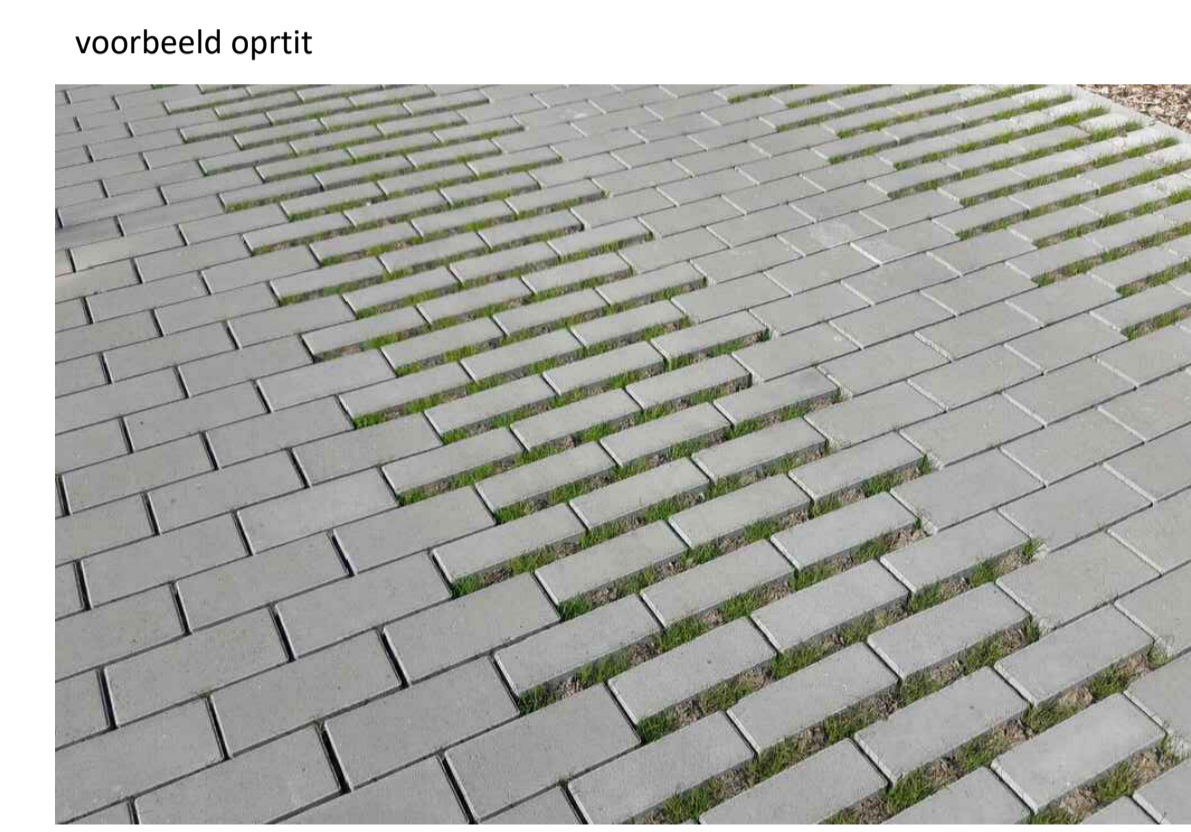

# LIGGINGSPLAN

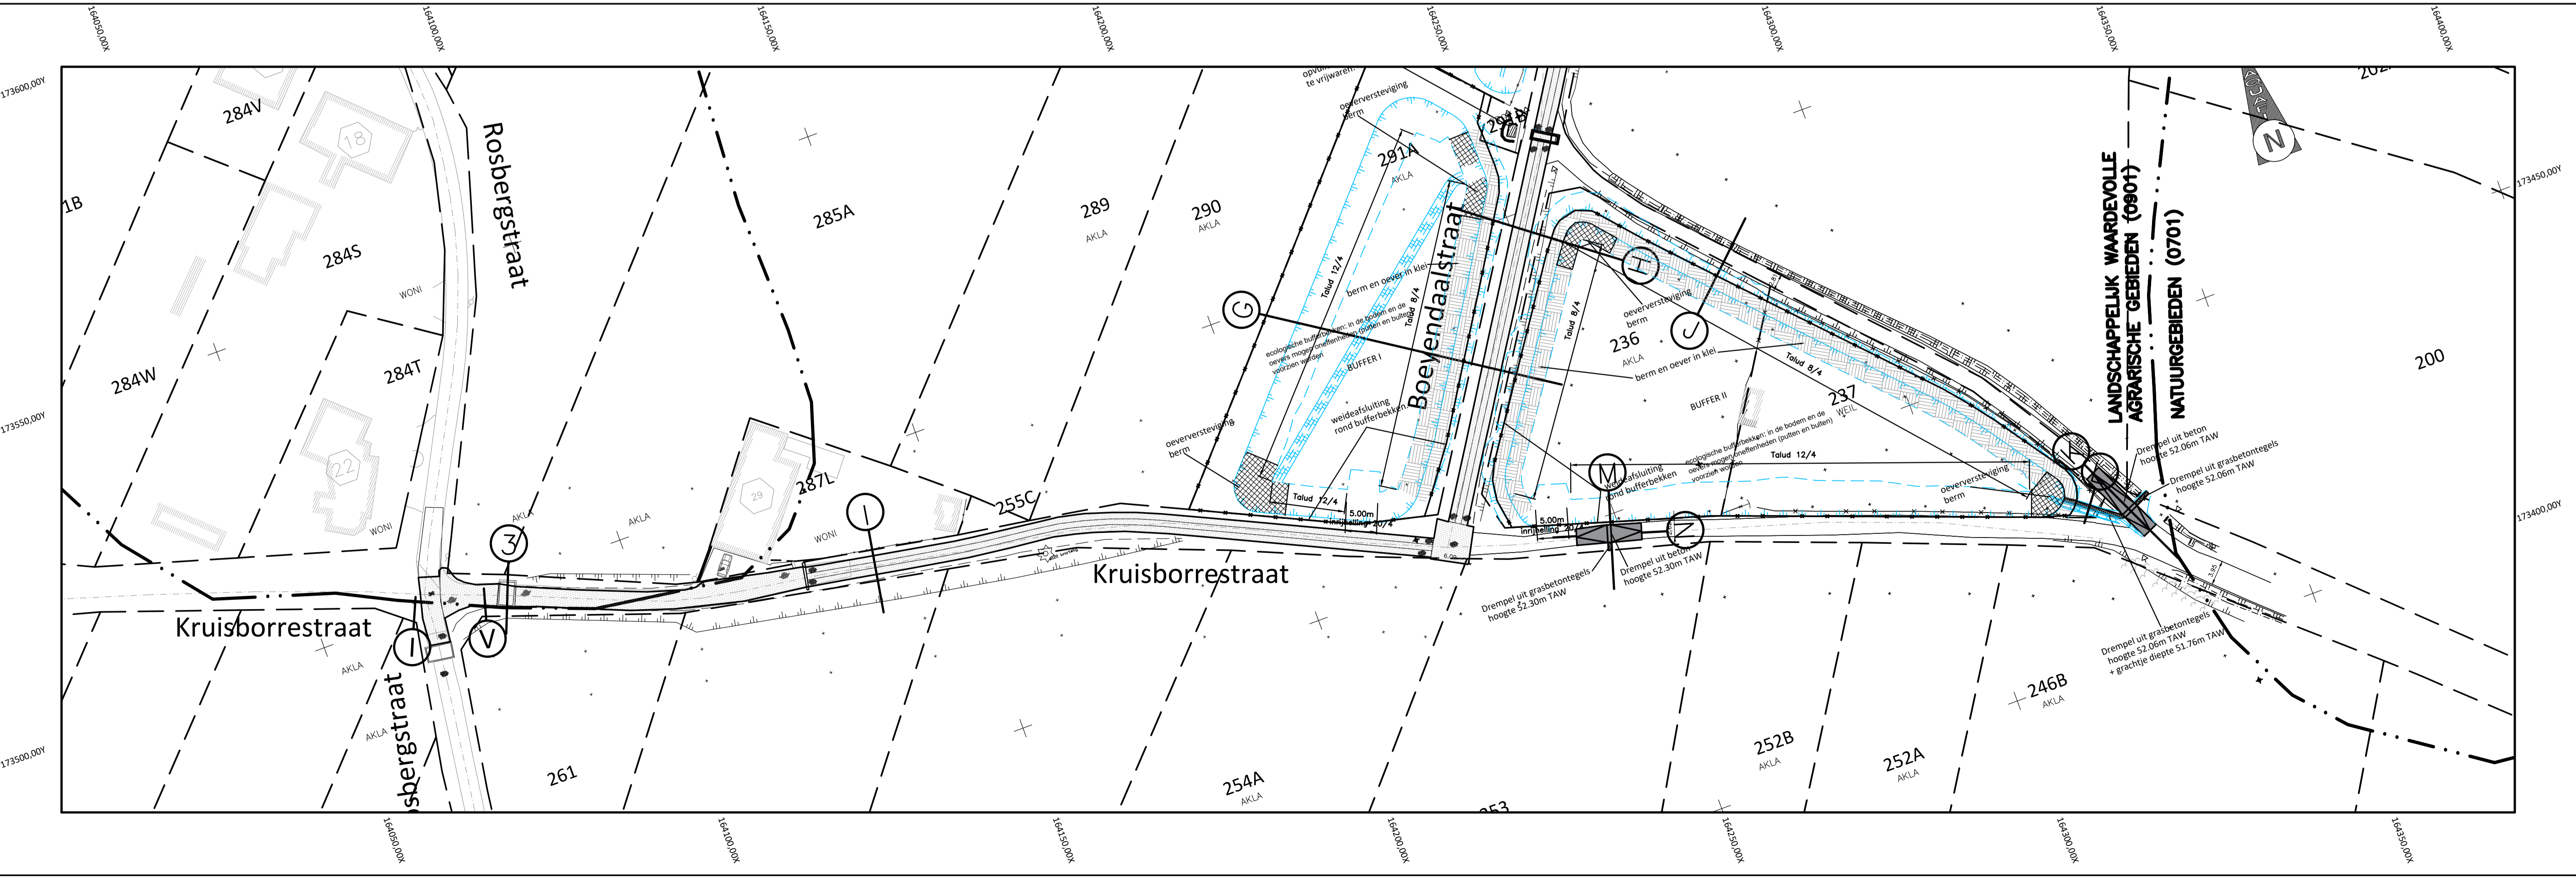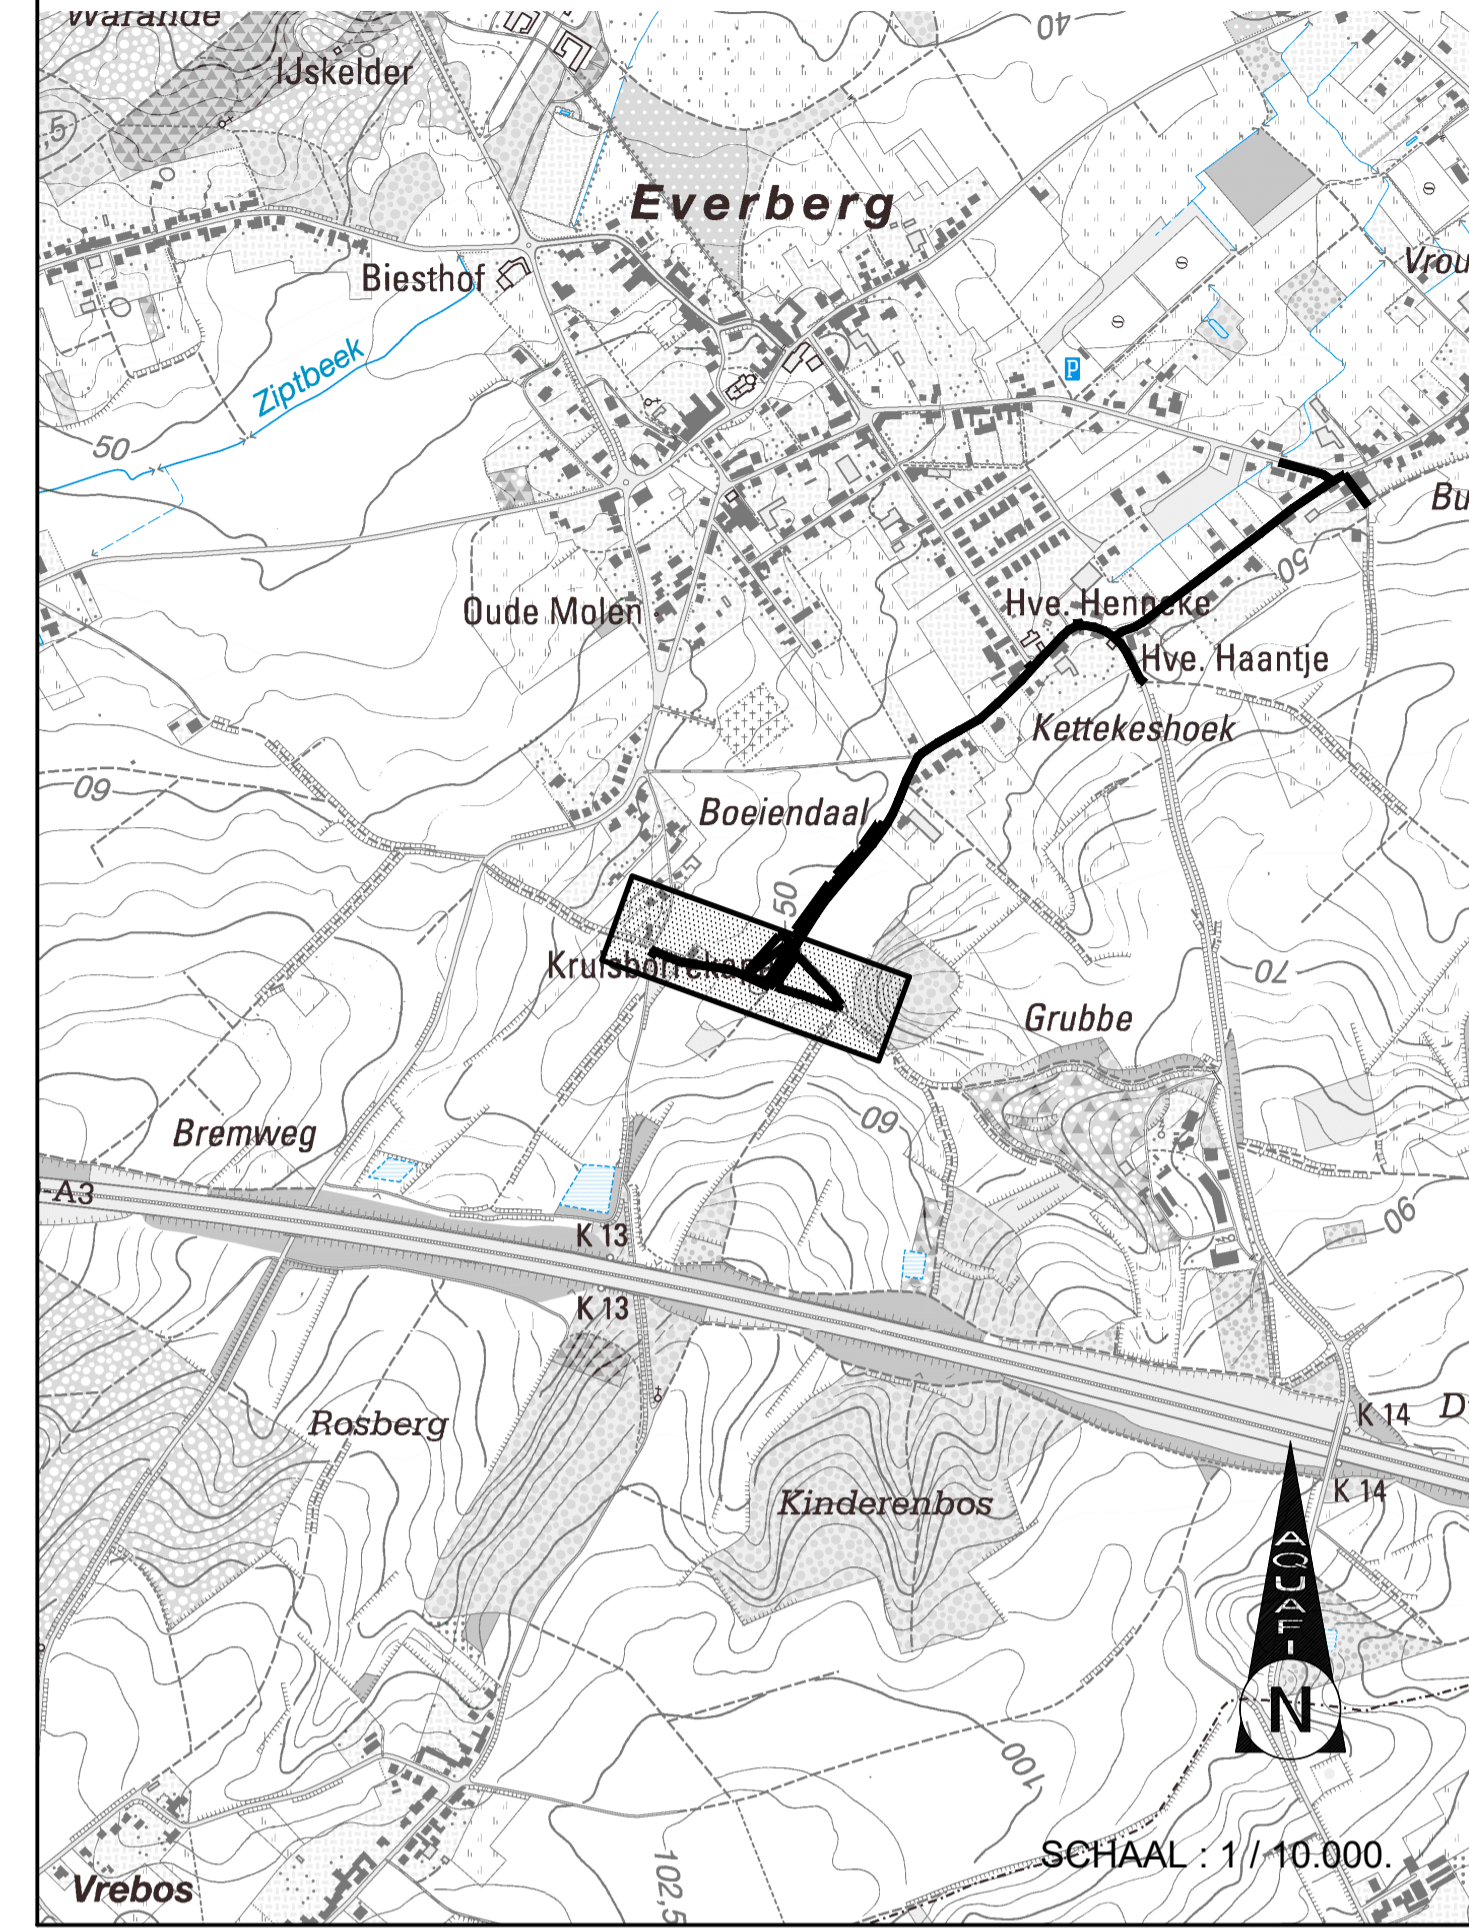

Aquafin NV  
Dijkstraat 8  
2630 Aartselaar  
Tel.: 03 450 45 11  
www.aquafin.be

Provincie: **VLAAMS-BRABANT**  
Stad/Gemeente: **KORTENBERG**

Projectnaam: **Aansluiting lozingspunten Boeiendaal**  
Projectnummer: **23333**  
Titel: **Ontwerpplan Wegeniswerken**  
KRUISBORRESTRAAT

Bouwheer: **Aquafin**  
Plannummer: **23333/1-2-8.6/6**

Nr.	Datum.	Historiek	
1	25/06/2021	Ontwerpfase 2	EB
2	04/10/2021	Proefstel aanbesteding	EB
3	18/02/2022	talus bufferbekken aanpassen	EB

Studiebureau: **STUDIO 1000 JONCKHEERE**  
Stad/Gemeente

Aannemer: **1/500** Plan opp.: **0.69m²**  
Dossiernummer studiebureau: **9648**