




DP nr 6  
Vergelijkingsvlak  
35.00 m T.A.W.

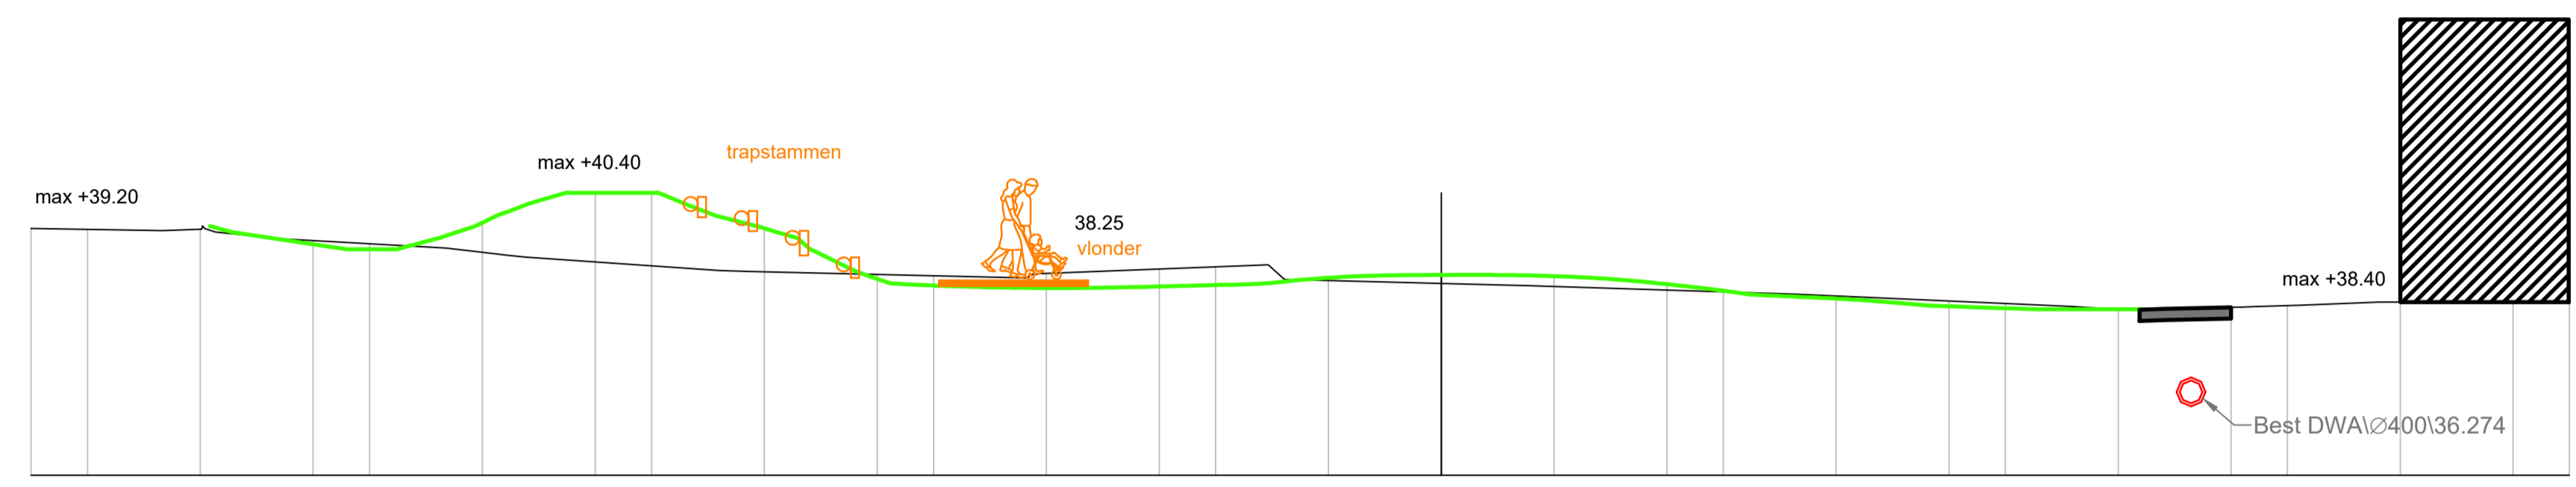

Best. Hoogte	39.41	39.29	38.18	39.02	38.96	38.86	38.86	38.86	40.00	40.00	39.56	38.62	38.61	38.51	38.49	38.31	38.33	38.36	38.39	38.72	38.77	38.48	38.53	38.55	38.40	38.54	38.56	38.52	38.45	38.35	38.22	38.15	38.24	38.09	38.01	37.96	37.98	37.94	37.93	
Ontw. hoogte	39.41	39.29	38.18	39.02	38.96	38.86	38.86	38.86	40.00	40.00	39.56	38.62	38.61	38.51	38.49	38.31	38.33	38.36	38.39	38.72	38.77	38.48	38.53	38.55	38.40	38.54	38.56	38.52	38.45	38.35	38.22	38.15	38.24	38.09	38.01	37.96	37.98	37.94	37.93	

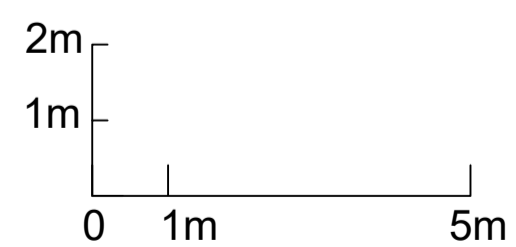

DP nr 5  
Vergelijkingsvlak  
35.00 m T.A.W.

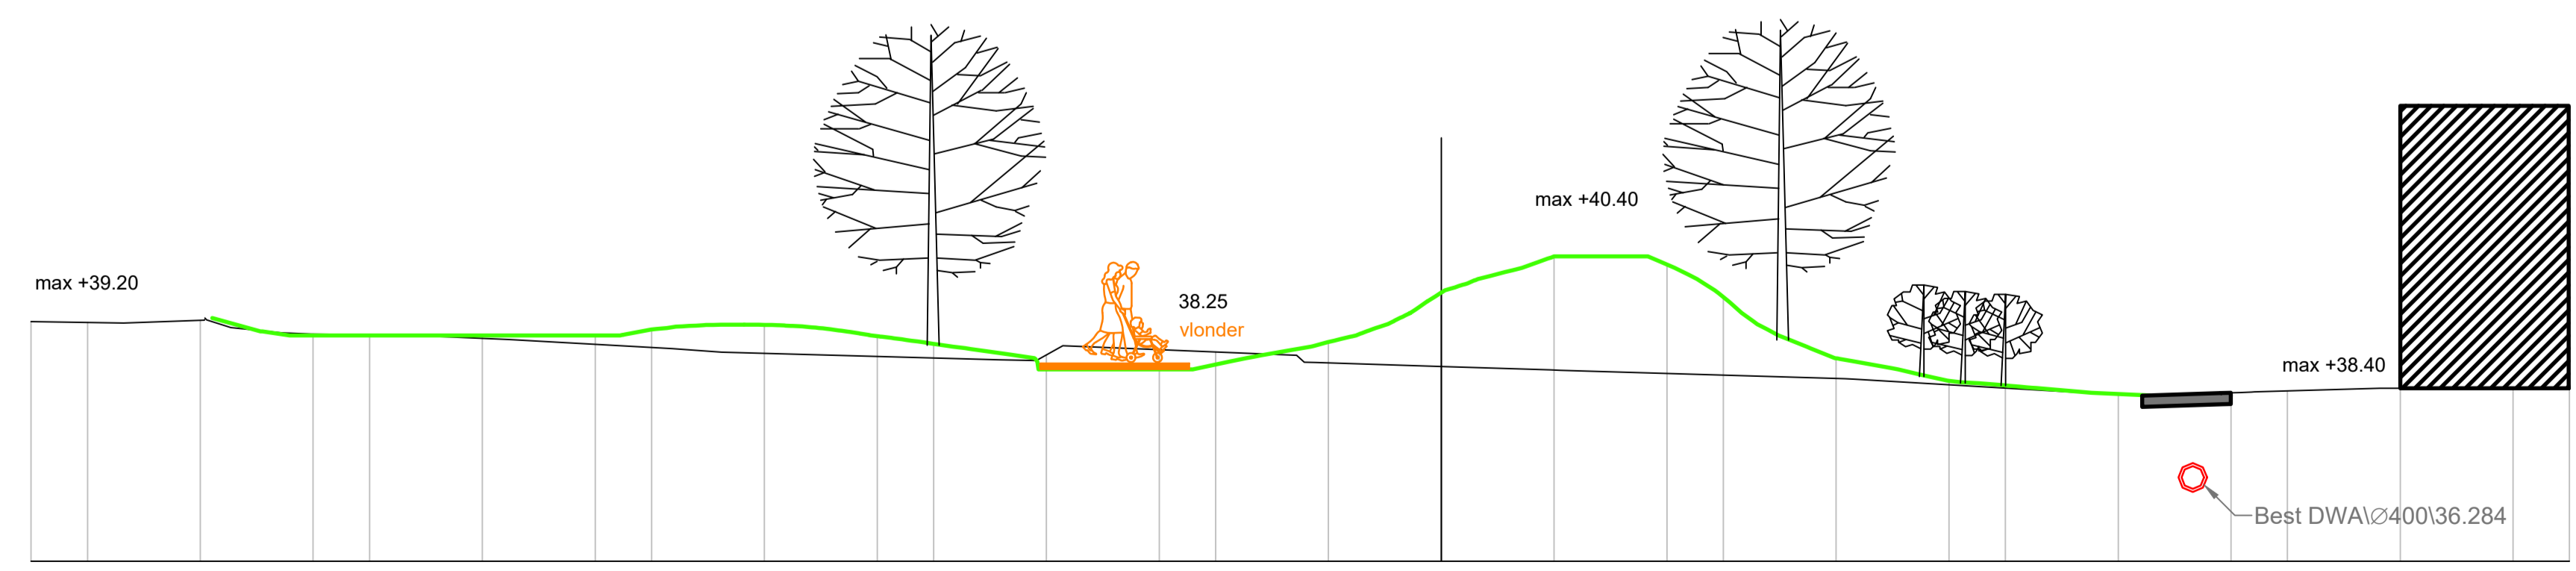

Best. Hoogte	39.31	39.26	39.14	39.05	39.03	39.03	39.01	38.93	39.13	38.77	38.71	38.17	38.06	38.91	38.76	38.57	38.40	38.40	38.62	38.61	38.55	38.52	38.45	38.45	40.12	40.40	40.40	40.08	39.25	38.77	38.23	38.42	38.20	38.11	38.01	37.98	37.95	37.93		
Ontw. hoogte	39.31	39.26	39.14	39.05	39.03	39.03	39.01	38.93	39.13	38.77	38.71	38.17	38.06	38.91	38.76	38.57	38.40	38.40	38.62	38.61	38.55	38.52	38.45	38.45	40.12	40.40	40.40	40.08	39.25	38.77	38.23	38.42	38.20	38.11	38.01	37.98	37.95	37.93		



Aquafin NV  
Dijkstraat 8  
2630 Aartselaar  
Tel.: 03 450 45 11  
www.aquafin.be

Provincie: **VLAAMS-BRABANT**  
Stad/Gemeente: **Kortenberg**

Projectnaam: **Speeltuin Weesbeekdal**  
Projectnummer: **KTB3032**  
Titel: **Dwarsprofielen**

Bouwheer: **Aquafin**  
Plannummer: **KTB3032/1-2-9.3/4**  
Volgnummer: **15/18**

Nr.	Datum.	Historiek
1	X	Opmetting
2	18/06/2021	Opmaak basisplannen
3	18/06/2021	Opmaak OF2
4	22/06/2021	Opmaak omgevingsvergunning
5	-	-
6	-	-
7	-	-
8	-	-
9	-	-
10	-	-
11	-	-

Aannemer: **Kortenberg**  
Schaal: **1/100**  
Plan oppervlakte: **0.62 m²**  
Plan formaat: **1050\*594**  
Dossiernummer STB: **KTB3032\_1.dwg**  
Dossiernummer Aannemer: **Kortenberg (0129) KTB3032/04**  
Bestandsinfo: **KTB3032\_1.dwg**  
LH Dtl: 12/07/2021